

Originalkartan

FÖRSLAG
TILL BYGGNADSPÅN ÖVER
DEL AV FASTIGHETEN ALTNÄS¹⁷
I DUNKERS SOCKEN
MALMKÖPINGS KÖPING
AV SÖDERMANLANDS LÄN


UPPRÄTTAD ÅR 1963 AV
ENSKILDA LANTMÄTERIBYRÅN AB

Lars Hamnqvist
LARS HAMNQVIST
LANTMÄTARE

REVIDERAD DEN 24.2.1964

GRUNDKARTAN UPPRÄTTAD ÅR 1960 AV
ÅKE GARFORS DISTRIKTLANTMÄTARE

SKALA 1:2000

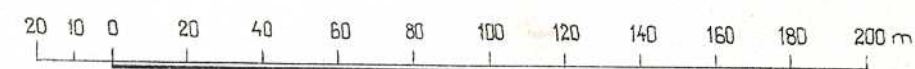


BETECKNINGAR

GRUNDKARTA

- FASTIGHETSGRÄNS
- SKOGSKANT
- ⊠ BONINGSBUS
- VÄG
- ~ STRANDLINJE
- o NIVÅKURVOR
- o POLYGONPUNKT
- o GRÄNSPUNKT
- o RUTNÄTSPUNKT

PLAN

- PLANGRÄNS
- OMRÅDESGRÄNS
- BESTÄMMELSEGRÄNS
- GRÄNSLINJE EJ AVSEDD ATT FASTSTÄLLAS
- ALLMÄN PLATS, VÄGMARK
- " " PARK
- MARK SOM EJ FÅR BEBYGGAS
- BF OMRÅDE FÖR BOSTADSÄNDAMÅL, FRISTÅENDE HUS
- V VATTENOMRÅDE SOM EJ FÅR ÖVERBYGGAS
- Vb VATTENOMRÅDE SOM FÅR ÖVERBYGGAS
- I ANTAL VÅNINGAR
- BYGGNADSPÅS EJ AVSEDD ATT FASTSTÄLLAS

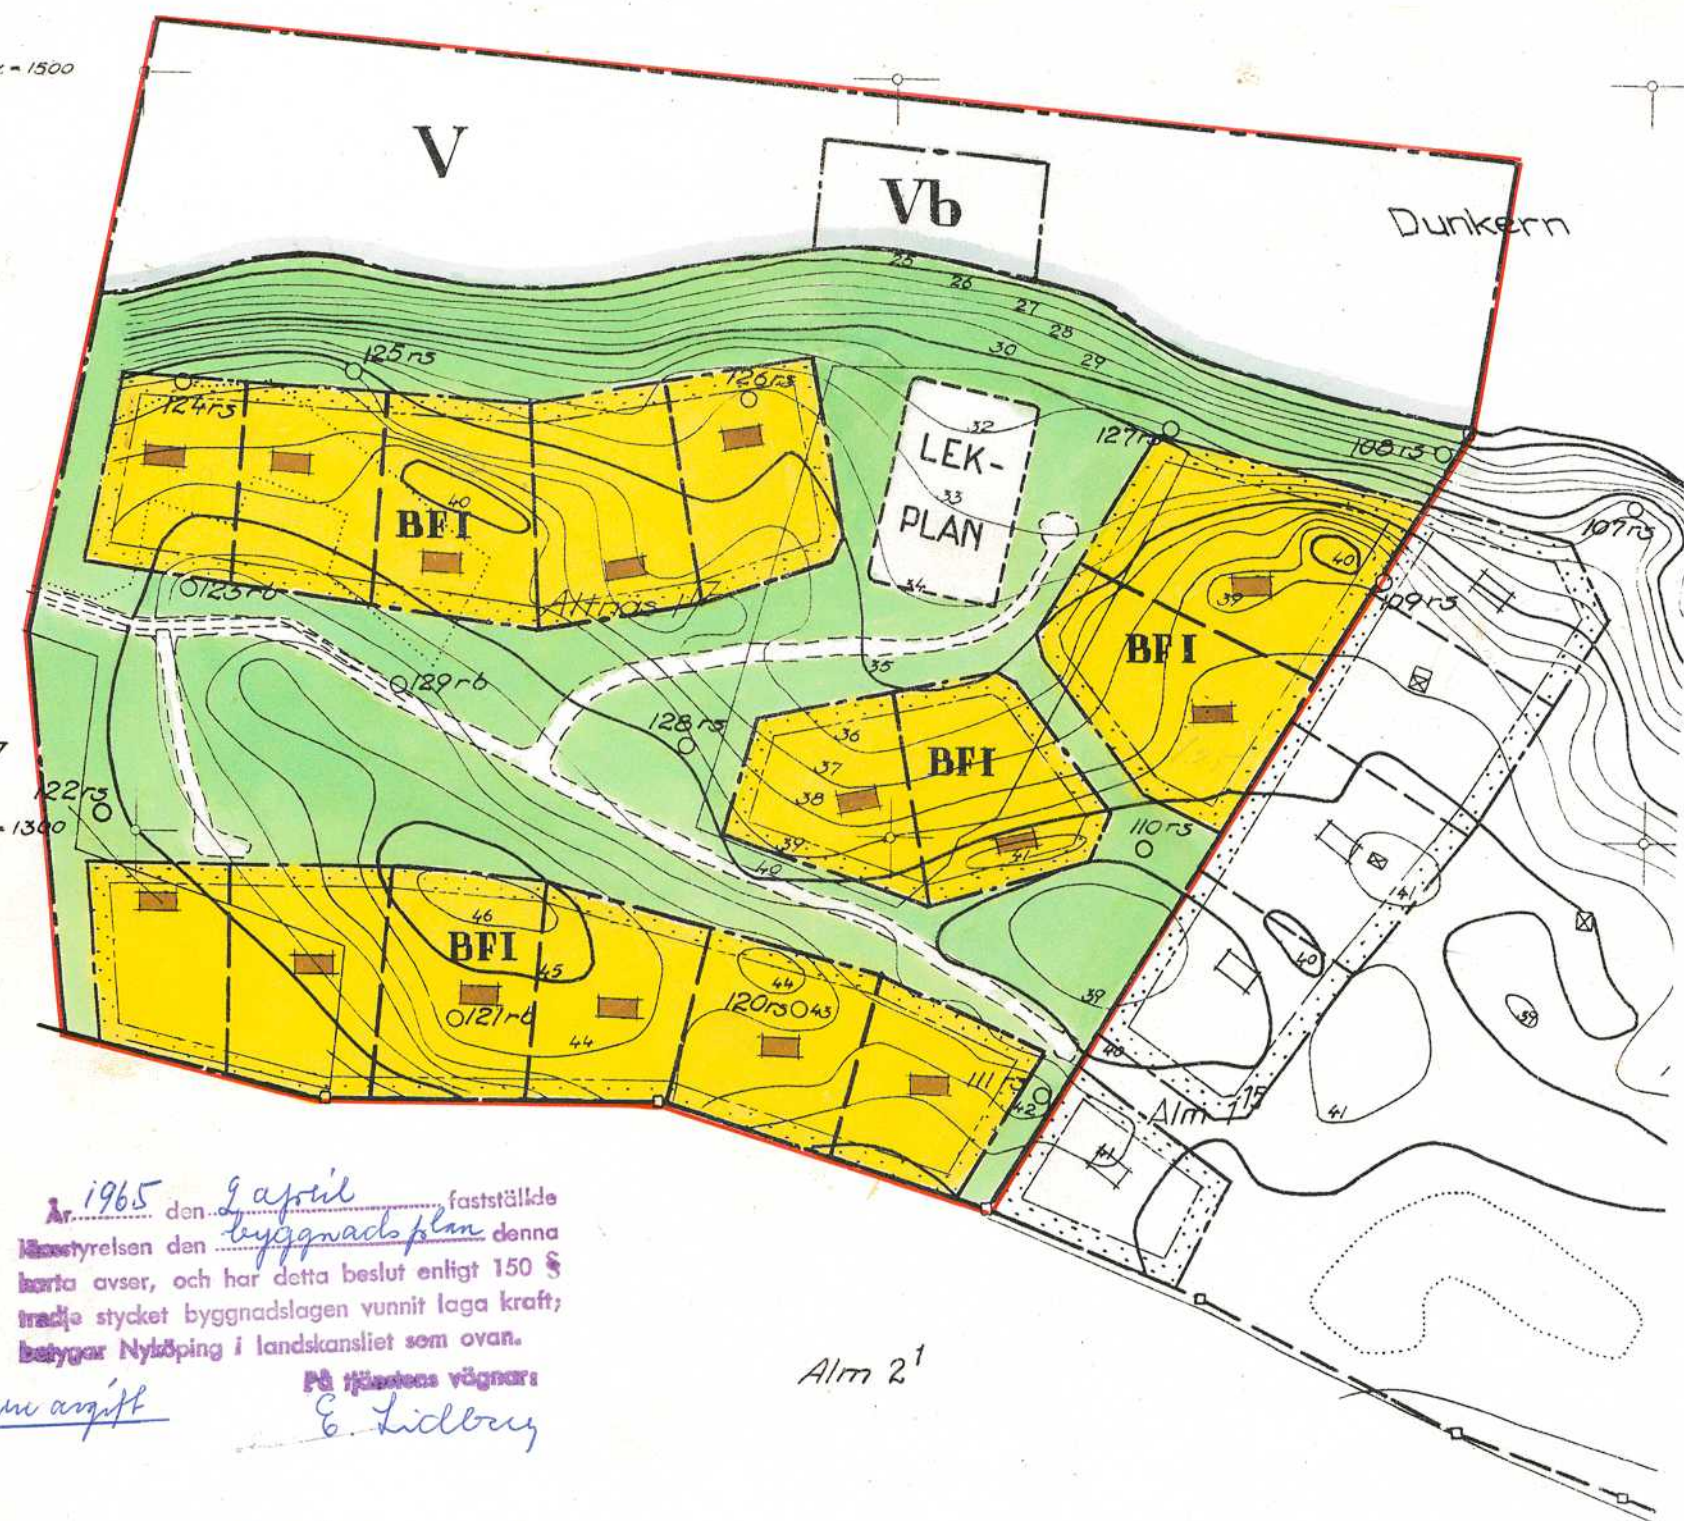

År 1965 den 9 april fastställde
Näringsstyrelsen den byggplan denna
karta avser, och har detta beslut enligt 150 §
inadje stycket byggnadslagen vunnit laga kraft;
betygar Nyköping i landskansliet som ovan.

Utmärkt

På tjänstens vägnar:
E. Lilberg

Alm 21



Av Malmköpings
kommunalfull-
mäktige antagen
den 29 okt. 1964,
§ 84
Jörn Malm
Ordförande