

59.

Förslag till ändring av byggnadsplan
över
S T O C K Ä N G E N 1:5

Socken Lilla Malma

Kommun Malmköping

Län Södermanlands

KARTA

Dnr D2 42/70

Uppr år
1969-70

K.G. Hemmendorff
/K.G. Hemmendorff/
Bestmätare


Skala 1:2000

10 20 30 40 50 60 70 meter

Kenneth Engvall

/Kenneth Engvall/
Ingenjör

Stockängen

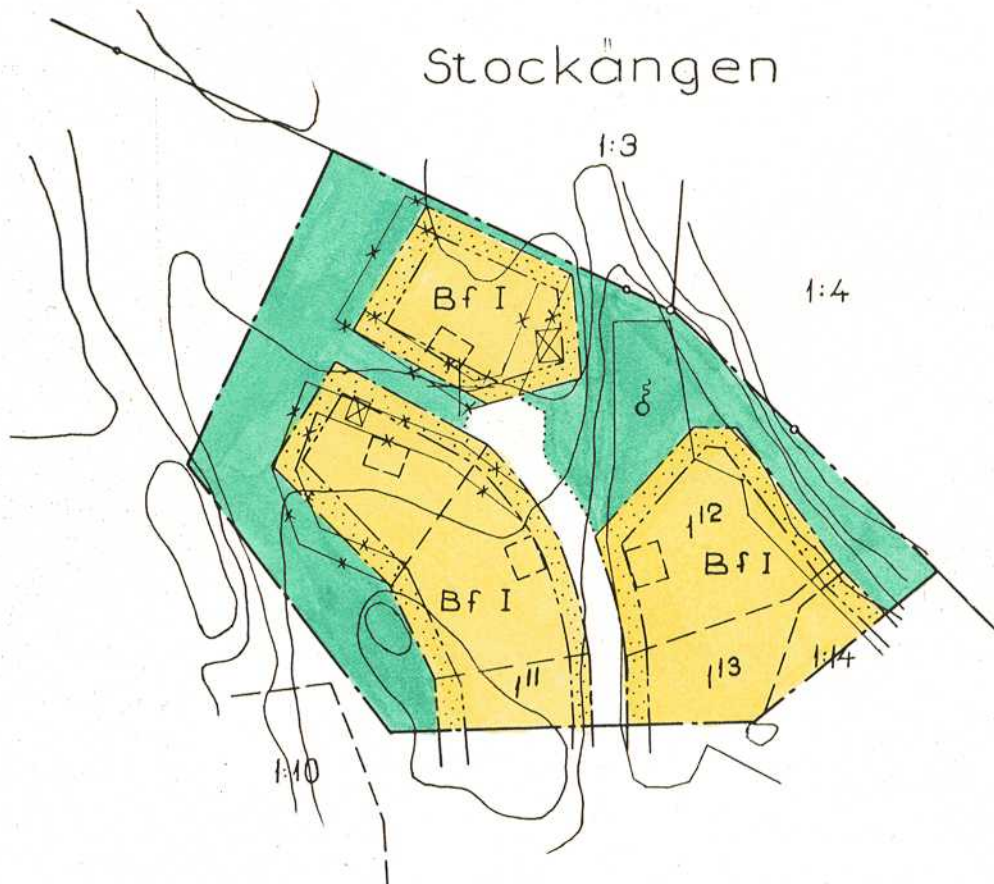

BETECKNINGAR:

GRUNDKARTA:

- Fastighetsgräns
- ⊠ Huvudbyggnad
- ~ Nivåkurvor
- + Punkt i rutnät
- ~ Åkerkant
- 14 Fastighetsbet.

BYGGNADSPLANEKARTA:

- Byggnadsplanegräns
- Byggnadsmarksgrens
- Bestämmelsegräns
- * Gällande områdes- och bestämmelsegräns avsedd att utgå
- Gränslinjer ej avsedda att fastst.
- Vägmark
- Park eller plantering
- Bf Område för bostadsändamål-Fritidsbebyggelse
- I Mark som icke får bebyggas
- Antal våningar
- Föreslagen byggnad

Godkänt av byggnadsnämnden i
Malmköping den 8 april 1970 § 54.

Godkänt av kommunalfullmäktige i
Malmköping den 27 april 1970 § 48.

År 1970 den 29. 12 fastställde
länsstyrelsen den byggplanen denna
karta avser, och har detta beslut enligt 150 §
tredje stycket byggnadslagen vunnit laga kraft,
betygar Nyköping i landskansliet som ovan.

Signum *utan avgift på tjänstens vägnar*

Mätning Koord ber Arealber Kartering Ritning