

FÖRSLAG TILL UTVIDGNING OCH UPPHÄVANDE
AV BYGGNADSPLAN FÖR DEL AV

FORNEBO 2:1

LILLA MALMA SOCKEN, FLENS KOMMUN
SÖDERMANLANDS LÄN

UPPRÄTTAT 1977-06-01 AV K-KONSULT NYKÖPING

REVIDERAD 1977-11-29

Erland Carlsson
ERLAND CARLSSON
PLANING*Erland Carlsson*
ERLAND CARLSSON
PLANING

BETECKNINGAR

GRUNDKARTAN

- - - - - GÄLLANDE OMRÅDES- OCH BESTÄMMESEGRÄNS
 - - - - - FASTIGHETSGRÄNS
 ANNAN ÄGOSLAGSGRÄNS
 - - - - - VÄG UNDER BYGGNAD
 → DIKE
 + RUTNÄTSPUNKT
 NIVÅKURVOR
 POLYGONPUNKT
 ÅKERKANT
 STRÄNDLINJE
 2:1 REGISTERNUMMER FÖR FASTIGHET
 FORNEBO TRAKTNAMN

BYGGNADSPLAN EKARTAN

A. GRÄNSBETECKNINGAR

- - - - - BYGGNADSPLANEGRÄNS
 (BEL. 3M UTANFÖR DET OMRÅDE VILKET FASTSTÄLLELSEN AVSER)
 - - - - - GRÄNS FÖR OMRÅDE INOM VILKET BYGGNADSPLAN AVSES ATT UPPHÄVAS
 - - - - - GÄLLANDE OMRÅDESGRÄNS AVSEDD ATT BEHÅLLAS
 - - - - - OMRÅDESGRÄNS
 - - - - - BESTÄMMESEGRÄNS
 OMRÅDESGRÄNS FRÅN VILKEN MINDRE AVVIKELSER I VISSA FALL FÅR GÖRAS

B. OMRÅDESBETECKNINGAR

SPECIALOMRÅDEN

- Rb FRILUFTSBAD
 Vb VATTENOMRÅDE SOM FÅR ÖVERBYGGAS
 V VATTENOMRÅDE

C. ÖVRIGA BETECKNINGAR AVSEDDA ATT FASTSTÄLLAS

- MARK SOM INTE FÅR BEBYGGAS
 BYGGNADSHÖJD

D. ILLUSTRATIONER OCH HÄNVISNINGAR

- - - - - ILLUSTRATIONS LINJER (HUS OCH VÄGAR)

Länsstyrelsen i Södermanlands län
fastställde 21.3.1979 den
byggnadsplan, denna karta
avser, och har detta beslut enligt
150 § tredje stycket byggnadslagen
vunnit laga kraft; betygar Nyköping
som ovan.
Enligt uppdrag:
P. Anderson




LOKALT KOORDINATSYSTEM I PLAN

GRUNDKARTA UPPRÄTTAD GENOM UTDRAG
UR K-KONSULTS GRUNDKARTA FRÅN ÅR 1964
KOMPLETTERAD ÅR 1970 AV DISTRIKTLANTMÄTAREN
I ESKILSTUNA DISTRIKT SAMT KOMPLETTERAD MED
AVSEENDE PÅ FASTIGHETSINDELNING OCH PLAN-
DETALJER 1977-05-11 AV

Sten Bostrom
DISTRIKTLANTMÄTARE

Tillhör kommunfullmäktiges
i Flens kommun beslut
1978 - 09 - 28 § 119 betygar:
Gunnar Carlsson
Kommunfullmäktiges ordf.

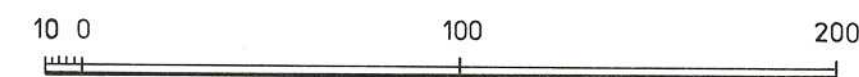

SKALA 1:2000