

FÖRSLAG TILL ÄNDRING AV STADSPLAN FÖR DEL AV KV LÄNSMANNEN M M INOM MALMKÖPING, FLENS KOMMUN

UPPRÄTTAT PÅ STADSARKITEKTKONTORET I FLEN 1981-02-03

JAN HEHRNE
STADSARKITEKT

OLLE HULTMAN
PLANINGENJÖR

GRUNDKARTAN FRAMSTÄLLD FOTOGRAMMETRISKT EFTER 1966 OCH 1975
ÅRS BILDMATERIAL AV PLANKONSULT AB, STOCKHOLM.
FLYGHÖJD 800 M.
HUSTAKENS BEGRÄNSNINGSLINJER HAR REDOVISATS.
MÄTKLASS III, KOORDINATSYSTEM I PLAN: MALMKÖPINGS LOKALA
I HÖJD: MALMKÖPINGS LOKALA

(BLADIND. NR: 204)

GRUNDKARTAN KOMPLETTERAD Å FASTIGHETSKONTORET I
FLENS KOMMUN 1981-01-21

BERNDT SAMUELSSON
FASTIGHETSCHEF

FASTIGHETSREDOVISNINGEN BESTYRKES
FLEN 1981-03-11

LARS WÄHLIN
DISTRIKTSLAMTMÄTARE

Länstyrelsen i Södermanlands län
fastställdes 1981 den 19/3
denna karta
avser, och har detta beslut enligt
150 § tredje stycket byggnadslagen
vunnit laga kraft; betygar Nyköping
som ovan.
Enligt uppdrag:
M. Nilsson

BETECKNINGAR

GRUNDKARTA

- FASTIGHETSGRÄNS
- ADMINISTRATIVT BILDAD GRÄNS
- RUTNÄTSPUNKT
- FASTIGHET MED KVARTERSNAMN; RÄTTSLIGT RESP ADMINISTRATIVT BILDAD TOMT
- STADSÄGA ELLER STADSÄGDOMRÅDE
- BONINGSHUS RESP UTHUS
- ALLMÄN BYGGNAD
- SKÄRMTAK
- STAKET
- MUR
- HÄCK
- VÄG
- SLÄNT
- POLYGONPUNKT
- AVVÄGD MARKHÖJD
- NIVÅKURVOR
- FORNMINNE

STADSPLANEKARTA

A. GRÄNSBETECKNINGAR

- STADSPLANEGRÄNS BELÄGEN 3 M UTANFÖR FASTSTÄLLESEOMRÅDET
- GÄLLANDE OMRÅDESGRÄNS AVSEDD ATT BEHÅLLAS
- GÄLLANDE OMRÅDESGRÄNS AVSEDD ATT UTGÅ
- OMRÅDESGRÄNS
- GÄLLANDE BESTÄMMELESGRÄNS AVSEDD ATT BEHÅLLAS
- GÄLLANDE BESTÄMMELESGRÄNS AVSEDD ATT UTGÅ
- BESTÄMMELESGRÄNS

B. OMRÅDESBETECKNINGAR

- ALLMÄN PLATS
- GATA ELLER TORG
- PARK ELLER PLANTERING

BYGGNADSKVARTER

- ALLMÄNT ÄNDAMÅL
- BOSTÄDER



C. ÖVRIGA BETECKNINGAR AVSEDDA ATT FASTSTÄLLAS

- MARK SOM INTE FÅR BEBYGGAS
- FRISTÅENDE HUS
- ANTAL VÅNINGAR
- GÄLLANDE GATUHÖJD
- GATUHÖJD
- BYGGNADSHÖJD

D. ILLUSTRATIONER

- ILLUSTRATIONSLINJE

SKALA 1:1000

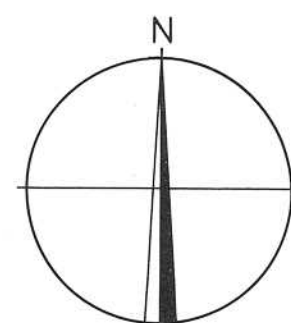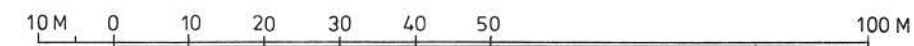

Tillhör byggnadsnämndens
i Flens kommun beslut
1981-05-20 §137 betygat
Byggnadsnämndens ordf.