


X 2100

X 2000

X 1900

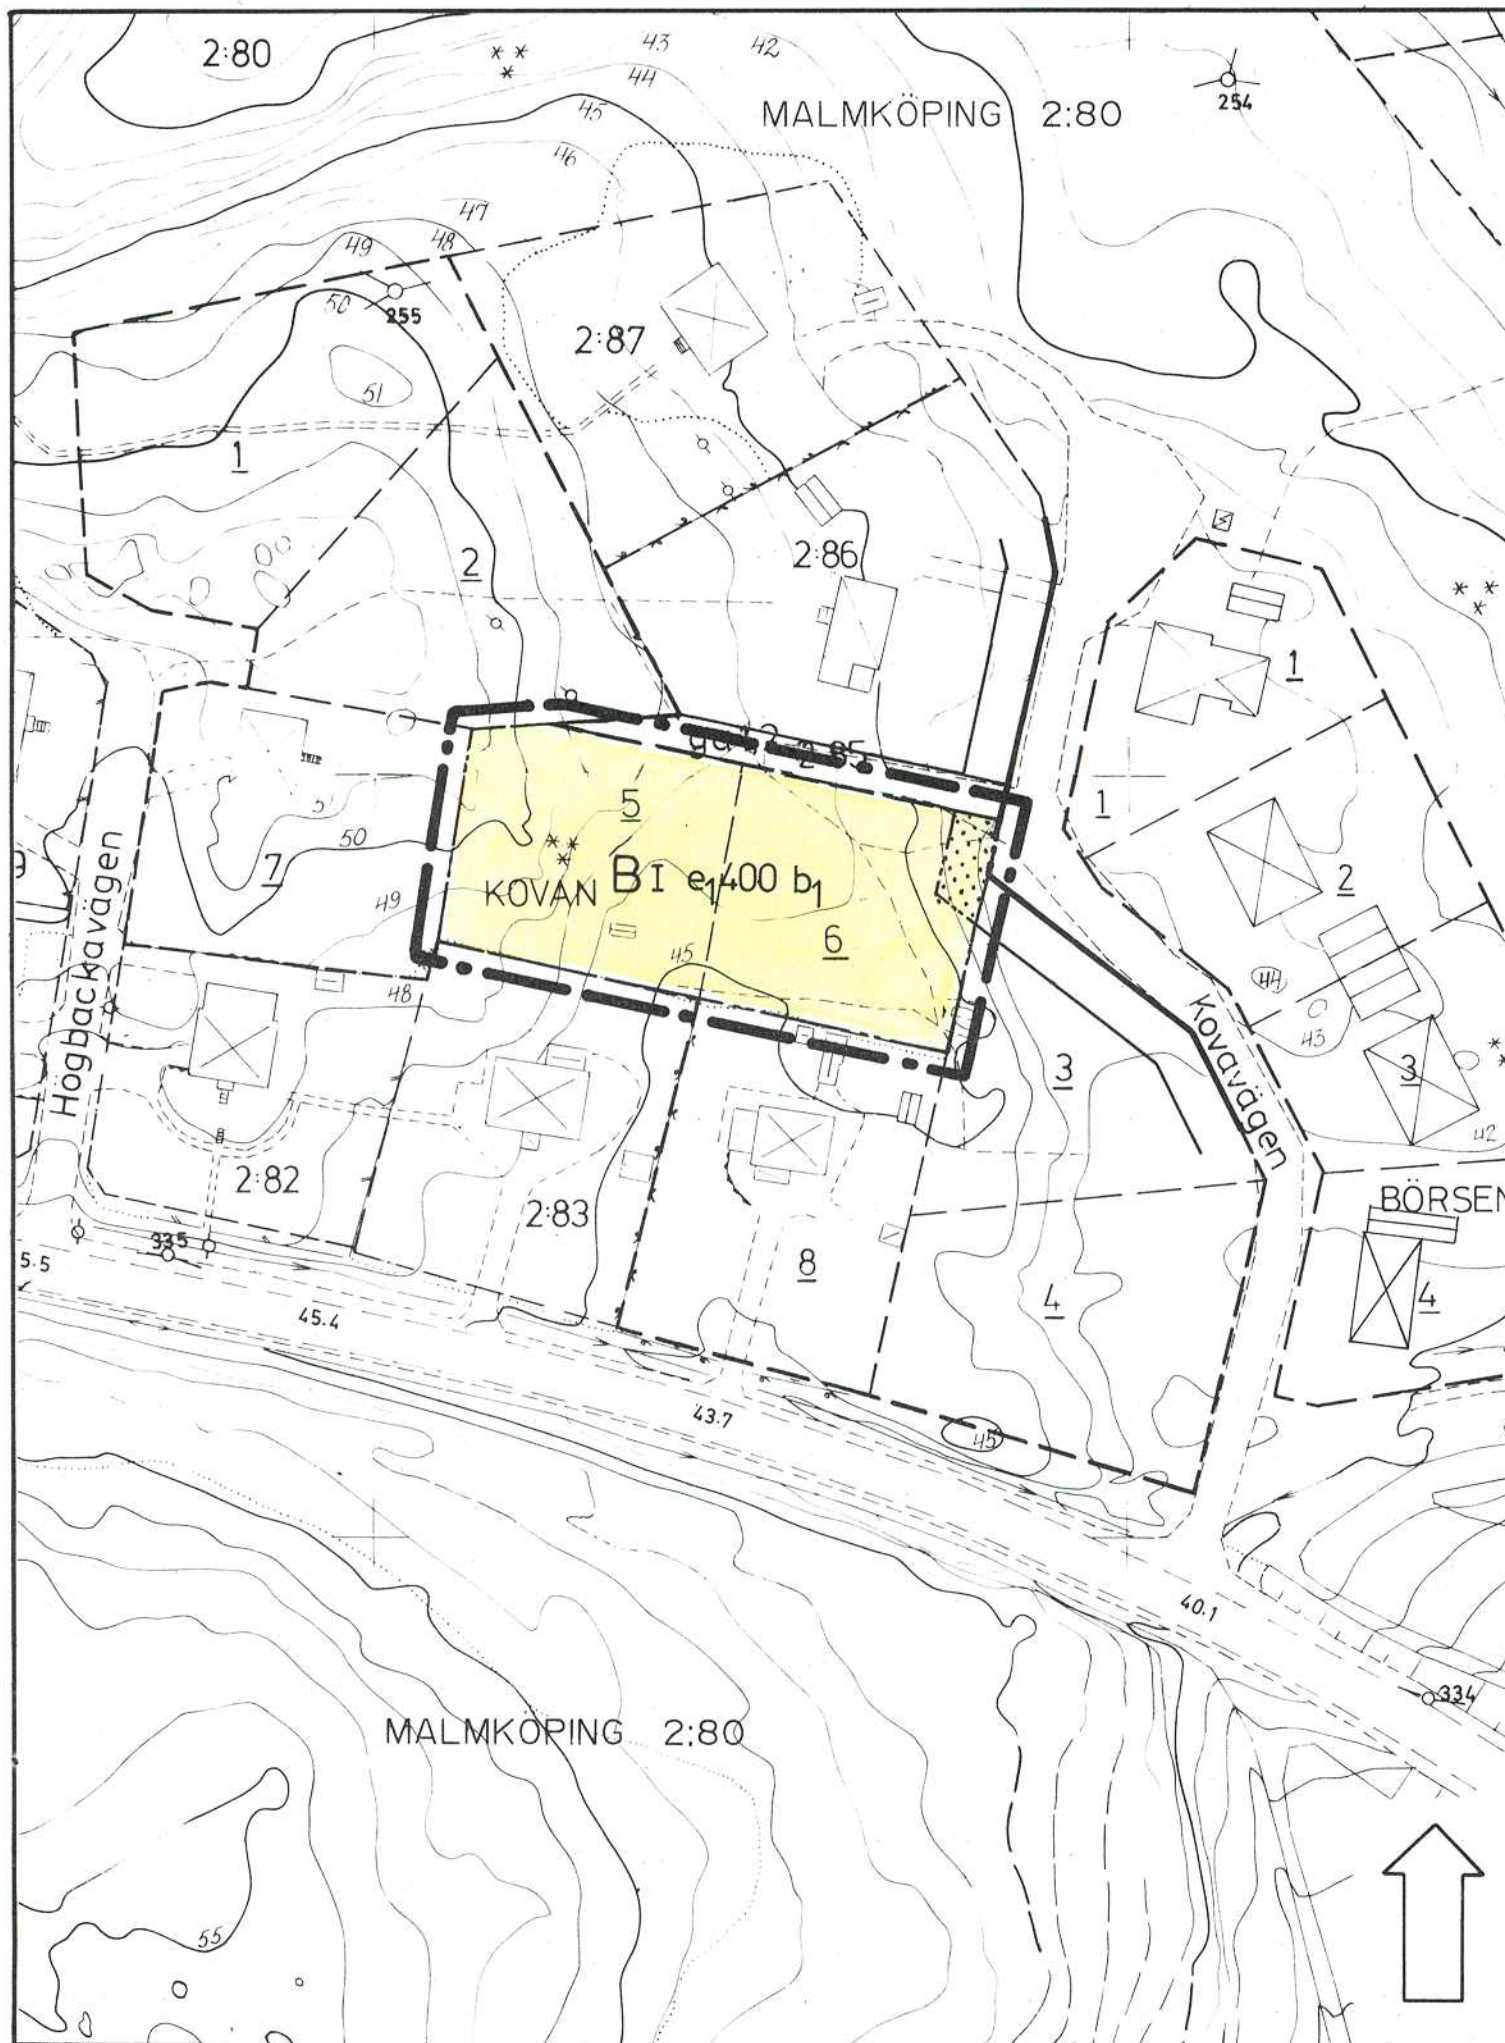

GRUNDKARTA

FRAMSTÄLLD GENOM KOMPLETTERING AV FOTOGRAMMETRISKT MATERIAL.

BETECKNINGAR

- TRAKTGRÄNS
- FASTIGHETSGRÄNS
- ÄGOSLAGSGRÄNS
- RUTNÄTSPUNKT
- BONINGSHUS, UTHUS. HUSLIV REDOVIS.
- BONINGSHUS, UTHUS. HUSTAK REDOVIS.
- SKÄRMTAK
- TRANSFORMATOR
- STAKET
- MUR
- HÄCK
- VÄG
- STIG
- SLÄNT
- DIKE
- BARRSKOG
- POLYGONPUNKT
- STOLPAR
- AVVÄGD MARKHÖJD
- NIVÅKURVOR

PLANKARTA

GRÄNSBETECKNINGAR

- LINJE RITAD 3 MM UTANFÖR PLANOMRÅDET
- ANVÄNDNINGSGRÄNS
- EGENSKAPSGRÄNS
- GÄLLANDE ANVÄNDNINGSGRÄNS UTANFÖR PLANOMRÅDET

PLANBESTÄMMELSER

FÖLJANDE GÄLLER INOM OMRÅDEN MED NEDANSTÅENDE BETECKNINGAR. DÄR BETECKNING SAKNAS GÄLLER BESTÄMMELSEN INOM HELA PLANOMRÅDET. ENDAST ANGIVEN ANVÄNDNING OCH UTFORMNING ÄR TILLÅTEN.

1. Användning av mark

KVARTERSMARK

B BOSTÄDER

2. Utnyttjandegrad

e1 400 STÖRSTA BRUTTOAREA I m² OVAN MARK.

3. Begränsningar av markens bebyggande

MARKEN FÅR INTE BEBYGGAS

4. Placering, utformning, utförande

PLACERING

GARAGE FÅR PLACERAS NÄRMARE TOMTGRÄNS ÄN 4,5 METER.

UTFORMNING

I HÖGSTA ANTAL VÅNINGAR

UTFÖRANDE

b1 RADONSKYDDANDE GRUNDLÄGGNING

5. Administrativa bestämmelser

GENOMFÖRANDETID

GENOMFÖRANDETIDEN ÄR 5 ÅR FRÅN DEN DAG PLANEN VINNER LAGA KRAFT.

DETALJPLAN FÖR

KOVAN 5 och 6

INOM MALMKÖPING, FLENS KOMMUN

ANTAGANDEHANDLING

ÖVRIGA HANDLINGAR

- BESKRIVNING
- GENOMFÖRANDEBESKRIVNING

UPPRÄTTAD 1989-05-26

JAN HEHRNE
STADSARKITEKT

HANS-ERIK ERIKSSON
PLANINGENJÖR

PLANKARTA MED BESTÄMMELSER

BESLUTSDATUM

SIGN

ANTAGANDE: BN 1989-06-14 § 149

LAGA KRAFT: 1989-07-13

SKALA 1:1000
10 M 0

50

100 M

78