


X 2800

X 2700

X 2600

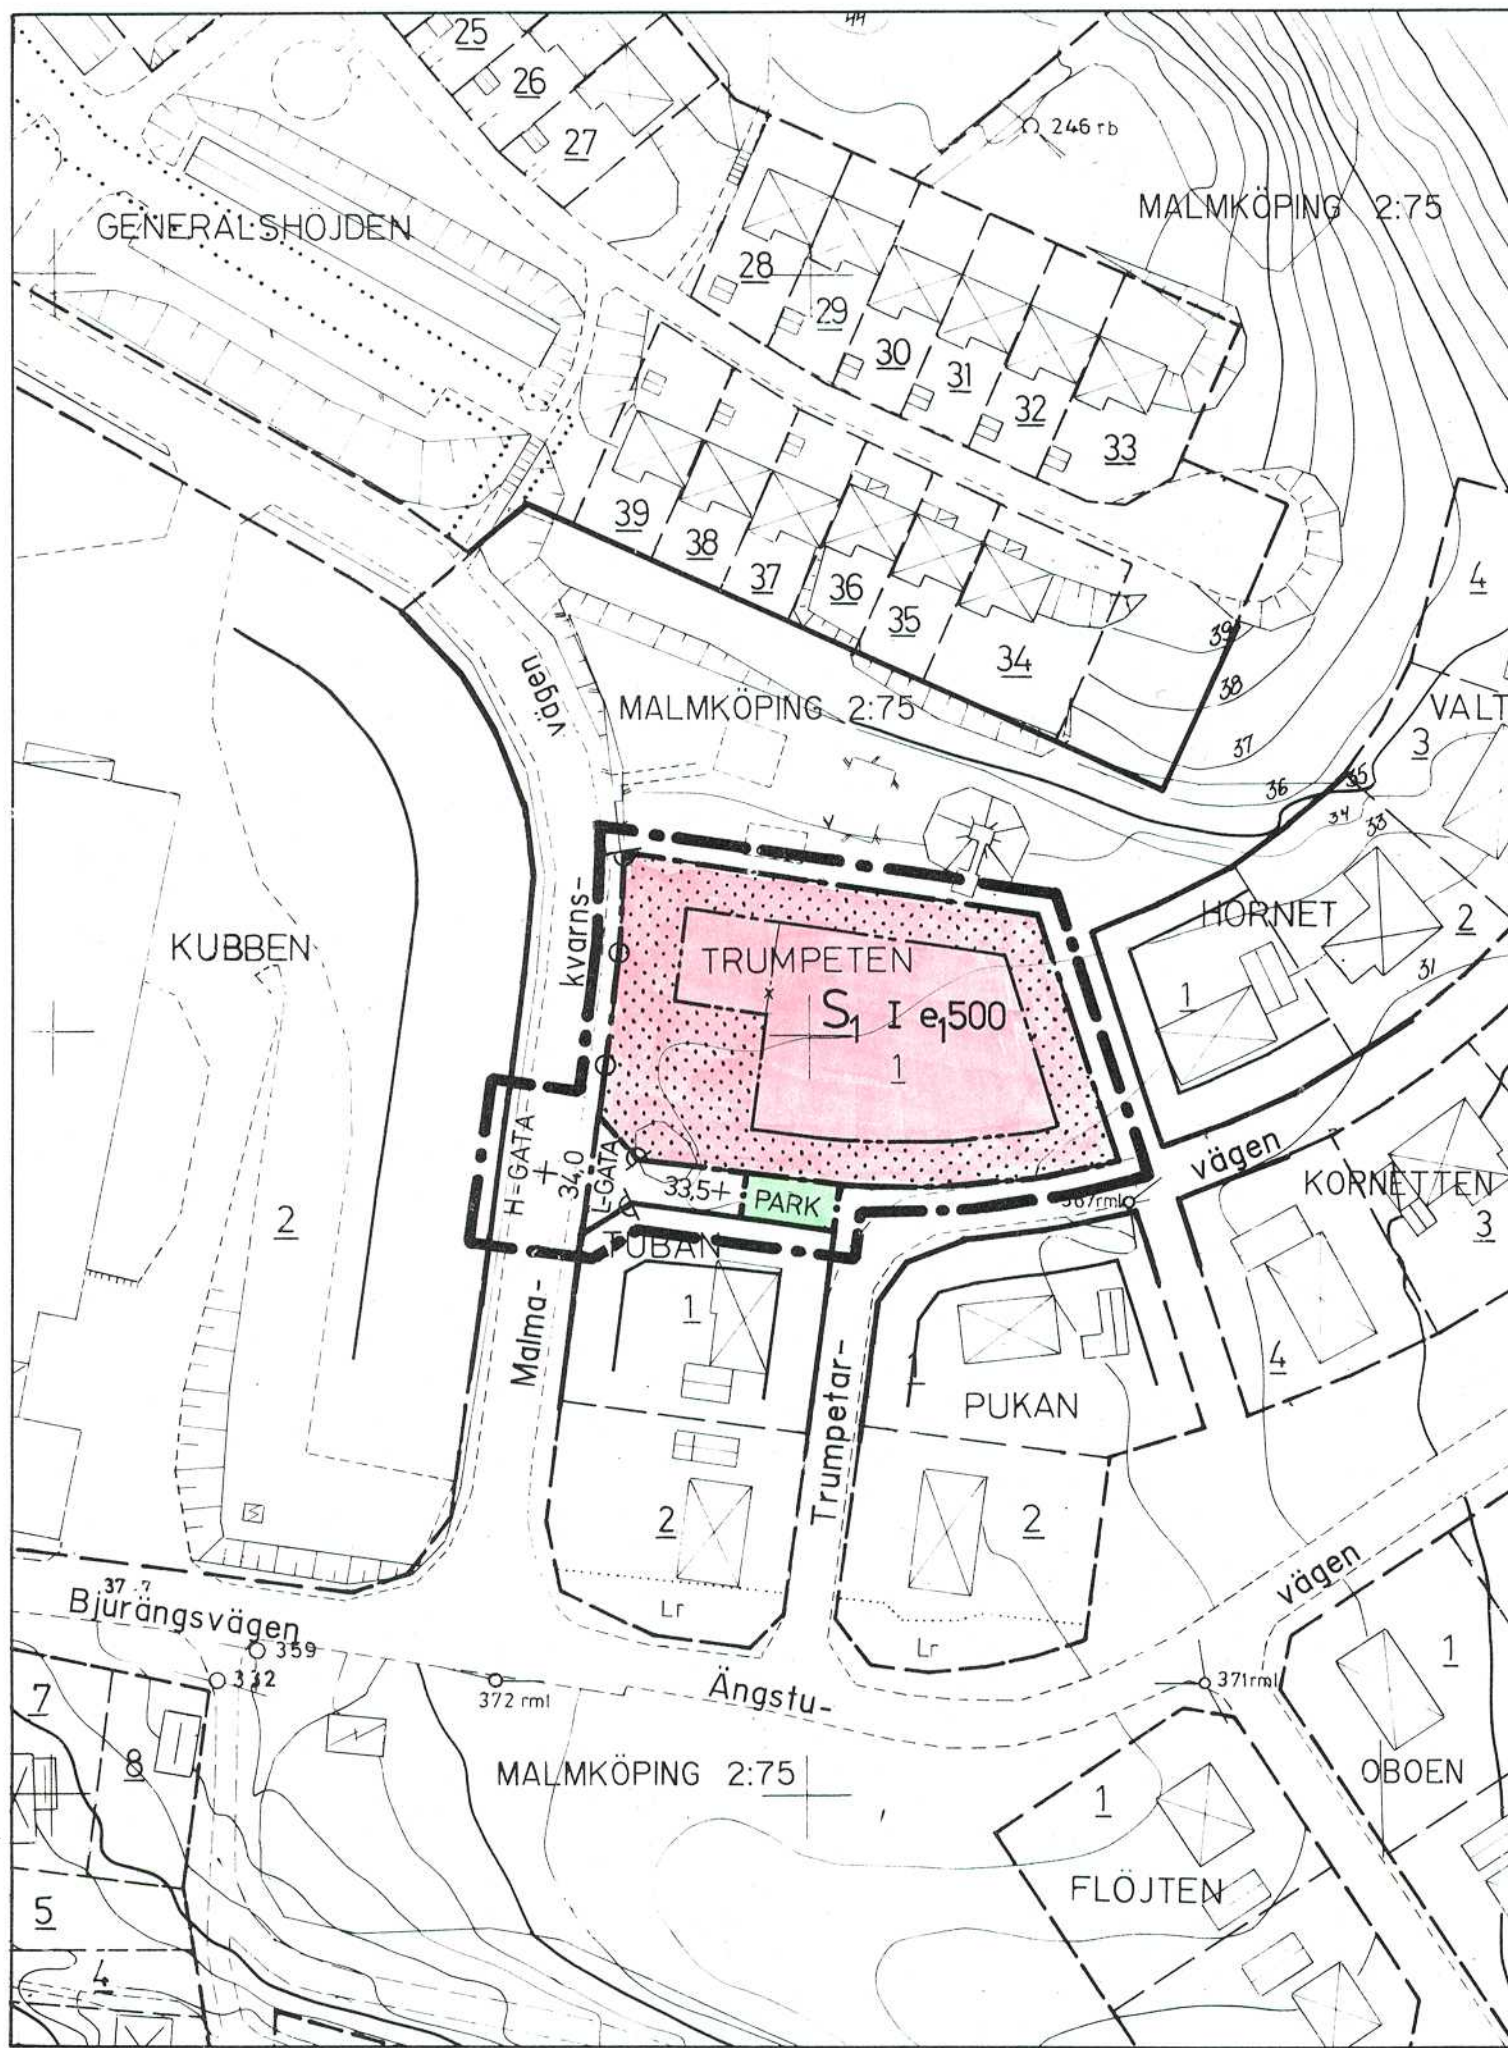

GRUNDKARTA

GRUNDKARTAN FRAMSTÄLLD PÅ STADSARKITEKTKONTORET I FLEN GENOM KOPIERING AV PRIMÄRMATERIAL

BETECKNINGAR

- TRAKTGRÄNS
- - - FASTIGHETSGRÄNS
- OMRÅDE FÖR LEDNINGSRÄTT
- + RUTNÄTSPUNKT
- MALMKÖPING 2:75
- TRUMPETEN 1
- [X] FASTIGHETSBECKNING
- [X] FASTIGHETSBECKNING
- [X] BONINGSRUS RESP UTHUS
- [X] BYGGNAD I ALLMÄNHET
- [X] SKÄRMTAK
- [X] TRANSFORMATORBYGGNAD
- [X] STAKET
- [X] MUR
- [X] VÄG
- [X] SLÄNT
- [X] POLYGONPUNKT
- [X] MARKHÖJD
- [X] NIVÅKURVOR

PLANKARTA

- GRÄNSBECKNINGAR
- LINJE RITAD 3MM UTANFÖR PLANOMRÅDET
- ANVÄNDNINGSGRÄNS
- EGENDSKAPSGRÄNS
- x - x - UTGÅENDE EGENDSKAPSGRÄNS
- GÄLLANDE ANVÄNDNINGSGRÄNS
- EGENDSKAPSGRÄNS UTANFÖR PLANOMRÅDET

PLANBESTÄMMELSER

FÖLJANDE GÄLLER INOM OMRÅDEN MED NEDANSTÅENDE BETECKNINGAR. DÄR BETECKNING SAKNAS GÄLLER BESTÄMMELSEN INOM HELA PLANOMRÅDET. ENDAST ANGIVEN ANVÄNDNING OCH UTFORMNING ÄR TILLÅTEN.

I. Användning av mark

ALLMÄNNA PLATSER	
H-GATA	GATA SOM INGÅR I HUVUDNÄTET
L-GATA	LOKALTRAFIK
PARK	PARKOMRÅDE

KVARTERSMARK	
S ₁	FÖRSKOLA, DAGHEM

2. Utformning av allmänna platser

+ 00,0 FÖRESKRIVEN HÖJD ÖVER NOLLPLANET

3. Utnyttjandegrad

e₁ 000 STÖRSTA BYGGNADSAREA I m²

4. Begränsningar av markens bebyggande

[Pattern] MARKEN FÅR INTE BEBYGGAS

5. Utfart

[Symbol] UTFART FÅR INTE ANORDNAS

6. Utformning

I HÖGSTA ANTAL VÅNINGAR

7. Administrativa bestämmelser

GENOMFÖRANDETIDEN ÄR 5 ÅR FRÅN DEN DAG DÅ PLANEN VINNEN LAGA KRAFT

DETALJPLAN FÖR TRUMPETEN 1 MM INOM MALMKÖPING, FLENS KOMMUN

ANTAGANDEHANDLING

- ÖVRIGA HANDLINGAR:
- BESKRIVNING
- GENOMFÖRANDEBESKRIVNING

UPPRÄTTAD 1989-10-11

JAN HEHRNE STADSARKITEKT
HANS-ERIK ERIKSSON PLANINGENJÖR

UPPRITAD


PLANKARTA MED BESTÄMMELSER

SIGN

BESLUTSDATUM

ANTAGANDE: BN 1989-10-18 § 257

LAGA KRAFT: 1989-11-15

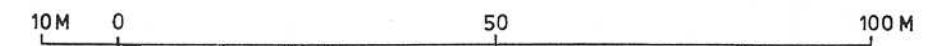

80