


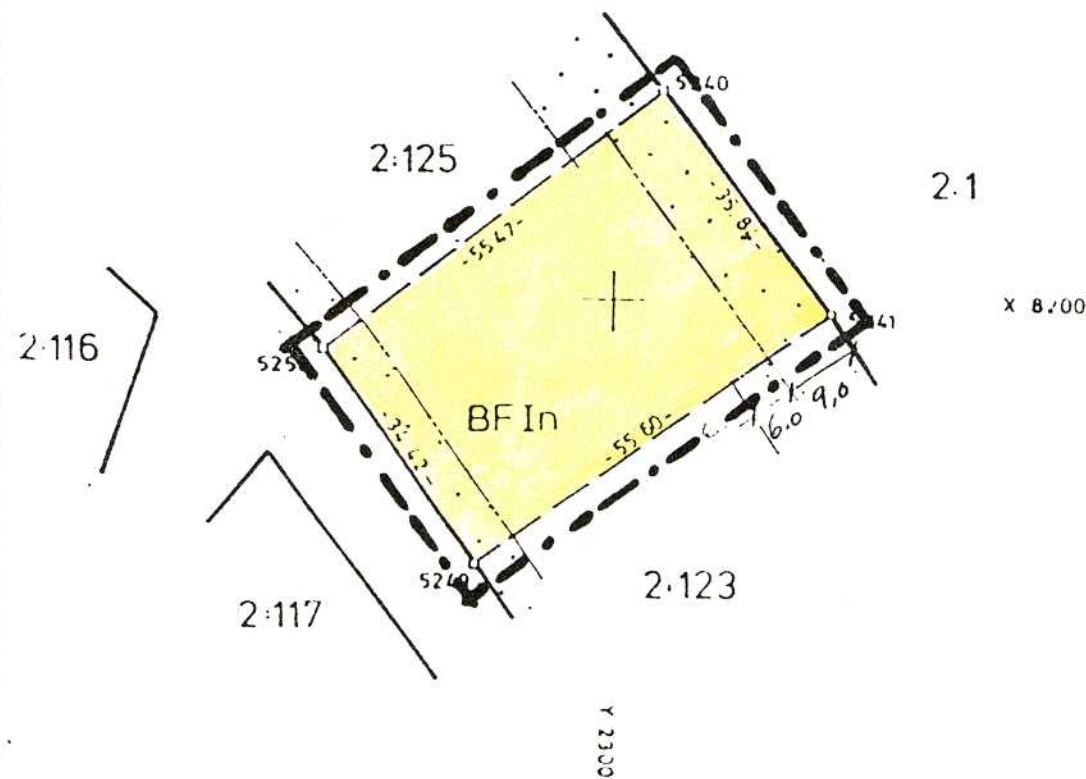

Skala 1:1000
0 5 10 20 30 40 50 M

GRUNDKARTA

NYBYGGNADSKARTA UPPRÄTTAD 1978 I SKALA
1:1000 HAR ANVANTS SOM GRUNDKARTA

BETECKNINGAR

— — — — — FASTIGHETSGRÄNS
+ RUTNÄTSPUNKT
FORNEBO 1:123 FASTIGHETSBETECKNING
5240 GRÄNSPUNKT

I. PLANBESKRIVNING

MOTIV

PÅ FASTIGHETEN BEFINTLIG BYGGNAD AVSES
TILLBYGGAS. AV SÄVAL ESTETISKA SOM
PRAKTISKA SKÄL BÖR TILLBYGGNADEN SKE ÅT
NORR. PLANFÖRSLAGET INNEBAR ATT BESTÄM-
MELSEGRÄNS ÅT ALLMÄNNING MINSKAS MED 6
METER TILL 9 METER.

II. PLANKARTA

GRÄNSBETECKNINGAR

— — — — — LINJE RITAD 3 MM UTAN
FÖR PLANOMRÅDET
— — — — — ANVÄNDNINGSGRÄNS
— — — — — EGENSKAPSGRÄNS

III. PLANBESTÄMMELSER

FÖLJANDE GÄLLER INOM OMRÅDEN MED NEDAN-
STÅENDE BETECKNINGAR. DÅR BETECKNING
SAKNAS GÄLLER BESTÄMMELSEN INOM HELA
PLANOMRÅDET. ENDAST ANGIVEN ANVÄNDNING
OCH UTFORMNING ÄR TILLÅTEN.

1. Användning av mark

KVARTERSMARK

B BOSTADER

2. Begränsningar av markens byggande

MARKEN FÅR INTE BEBYGGAS

3. Utformning

EN HUVUDBYGGNAD MED EN STÖRSTA AREA AV 80
KVM OCH ETT UTHUS MED EN STÖRSTA
BYGGNADSAREA AV 40 KVM FÅR UTFÖRAS I HÖGST
EN VÅNING. VIND FÅR INTE INREDAS.
HUVUDBYGGNAD FÅR EJ UPPFÖRAS TILL STÖRRE
HÖJD ÄN 3,0 METER OCH UTHUS EJ TILL STÖRRE
HÖJD ÄN 2,5 M. TAK FÅR GES EN LUTNING MOT
HORIZONTALPLAN AV HÖGST 30 GRADER

HUVUDBYGGNAD FÅR INRYLMA ENDAST EN
BOSTADSLÄGENHET

4. Administrativa bestämmelser

GENOMFÖRANDETID

GENOMFÖRANDETIDEN ÄR 5 ÅR FRÅN DEN DAG
DETALJPLANEN VINNEN LAGA KRAFT.

HUVUDMANNASKAP

FORNEBO SAMFÄLLIGHETSFÖRENING ÄR HUVUDMAN
FÖR ALLMÄNNA PLATSER

DETALJPLAN FÖR

FORNEBO 2:124

INOM LILLA MALMA SOCKEN, FLENS KOMMUN

ANTAGANDEHANDLING

ÖVRIGA HANDLINGAR

GENOMFÖRANDEBESKRIVNING
FASTIGHETSFÖRTECKNING

UPPRÄTTAD 1991-01-27
BO V KARLSSON, CIV ING

PLANKARTA, BESKRIVNING SAMT BESTÄMMELSER

BESLUTSDATUM

SIGN

ANTAGANDE: BN 1991-03-20 § 34

LAGA KRAFT: 1991-04-18

83