


KOPIA

GRUNDKARTAN UPPRÄTTAD PÅ
FOTOGRAMMETRISK VÄG UR
HÖGHÖJDSBILDER.

KOORDINATSYSTEMET LOKALT I
PLAN RIKETS I HÖJD.

ÖVERSIKTSKARTA
SKALA 1:50.000

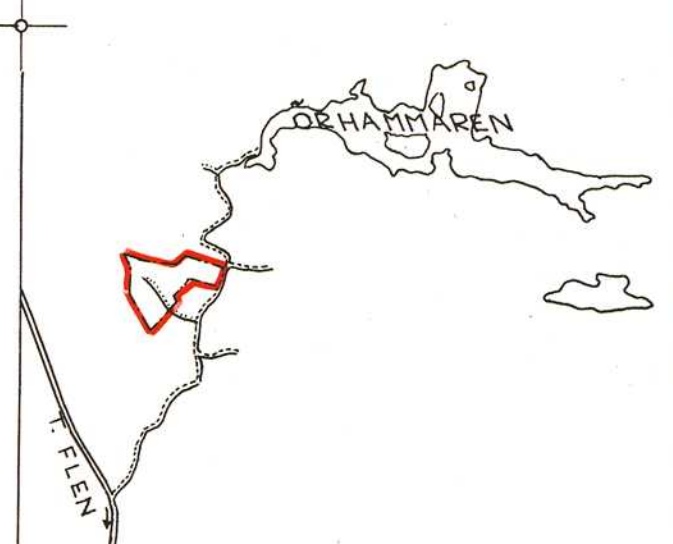

FLENMO
13

BETECKNINGAR, GRUNDKARTAN:

- HEMMANSGRÄNS
- FASTIGHETSGRÄNS
- ÅKER
- ÄNG
- KÄRR
- BONINGSHUS
- UTHUS
- FRITIDSHUS
- VÄG
- NIVÅKURVOR
- POLYGONPUNKT
- GRÄNSPUNKT
- RUTNÄTSPUNKT

BETECKNINGAR, PLANEN:

- BYGGNADSPANEGRÄNS
- BYGGNADSMARKS- OCH ANNAN OMRÅDESGRÄNS
- BESTÄMMELSEGRÄNS
- GRÄNSLINJER EJ AVSEDDA ATT FASTSTÄLLAS
- ALLMÄN PLATS, PARKMARK
- VÄGMARK FLENMO 15
- OMRÅDE FÖR BOSTADSÄNDAMÅL, FRISTÅENDE HUS, FRITIDSBEBYGGELSE
- OMRÅDE FÖR LANTBRUKSÄNDAMÅL
- MARK SOM ICKE FÅR BEBYGGAS
- ANTAL VÅNINGAR

TILLHÖR KOMMUNFULLMÄKTIGES I
FLENS KOMMUN BESLUT AV DEN
30 JUNI 1971, § 111.
PÅ KOMMUNFULLMÄKTIGES VÄGNAR:
Gunnar Carlsson
GUNNAR CARLSSON
KOMMUNFULLMÄKTIGES ORDF.

FÖRSLAG TILL BYGGNADSPLAN ÖVER FASTIGHETERNA ÖSTTORP 1²⁴ OCH 1²² I MELLÖSA SOCKEN OCH KOMMUN I SÖDERMANLANDS LÄN

UPPRÄTTAT ÅR 1968 AV
ENSKILDA LANTMÄTERIBYRÅN AB

Lars Hamqvist
LARS HAMQVIST
LANTMÄTARE

SKALA 1:2000

REVIDERAT DEN 23 APRIL 1971

Lars Hamqvist
LARS HAMQVIST
LANTMÄTARE

Länsstyrelsen i Södermanlands län
fastställde 27.4.1972 den
byggnadsplan denna karta
avser, och har detta beslut enligt
150 § tredje stycket byggnadslagen
vunnit laga kraft; betygar Nyköping
som ovan.
Enligt uppdrag:
I Heimer

VEGRED 11

HÖGTORP 1^{1C}

TILLHÖR KOMMUNFULLMÄKTIGES I
MELLÖSA KOMMUN BESLUT AV DEN
18 JUNI 1969 § 48
PÅ KOMMUNFULLMÄKTIGES VÄGNAR:
Gunnar Carlsson
GUNNAR CARLSSON
KOMMUNFULLMÄKTIGES ORDF.

Likheten med originalet
bestyrkes å tjänstens vägnar
Planingenjör