


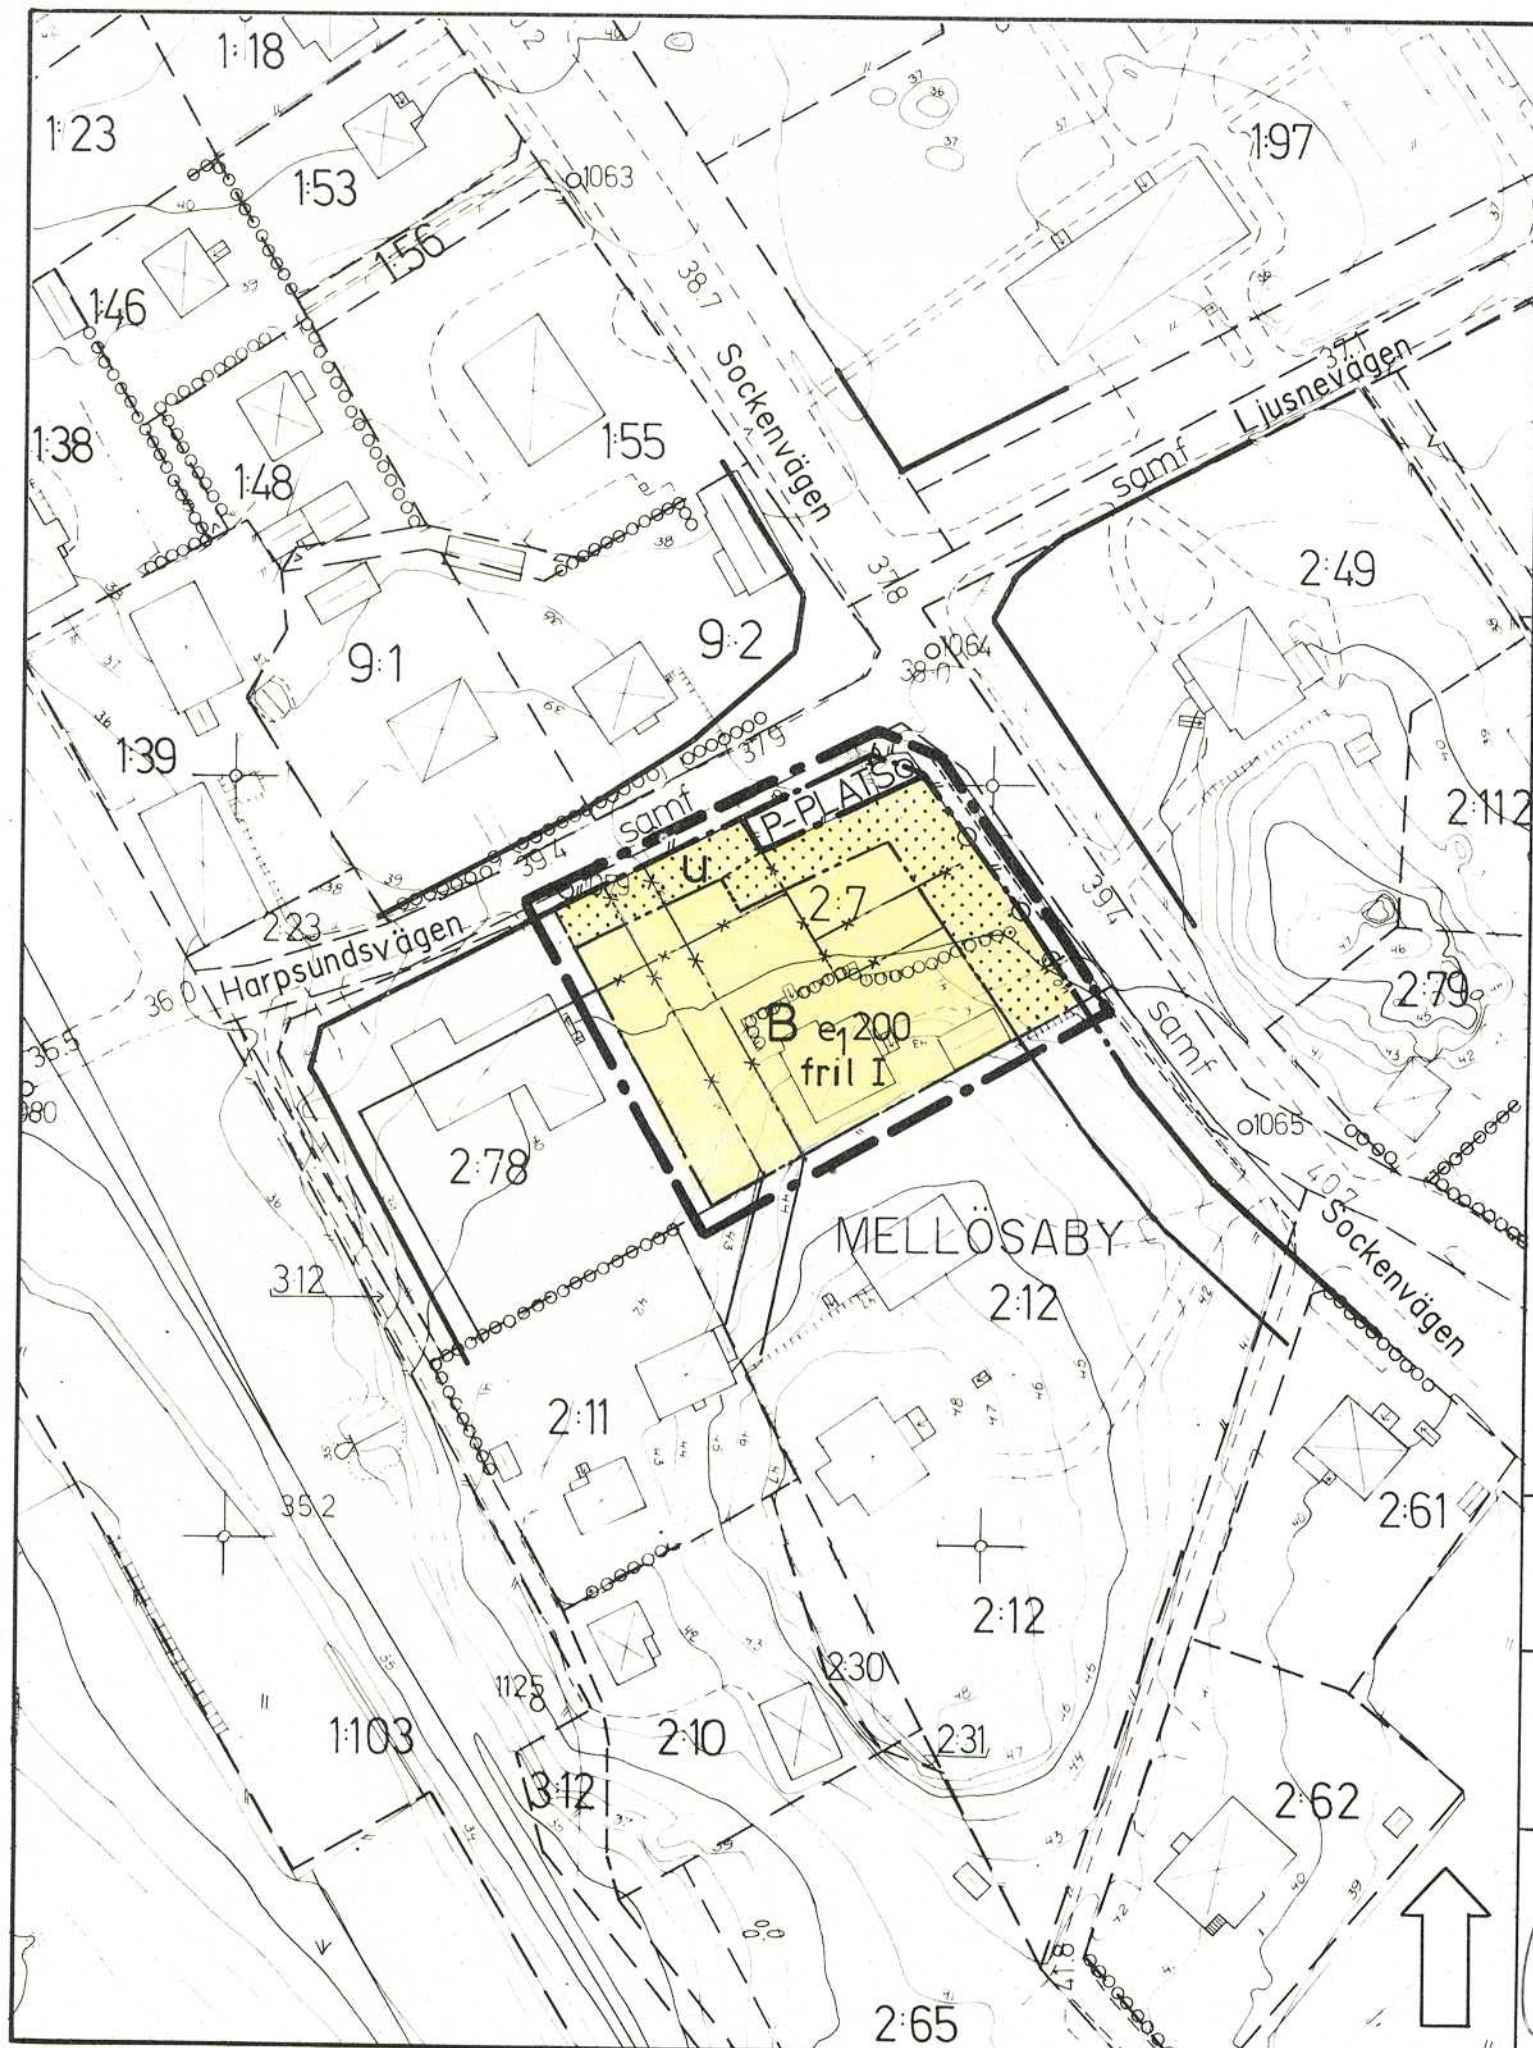

GRUNDKARTA

FRAMSTÄLLD GENOM KOMPLETTERING AV FOTO-GRAMMETRISKT MATERIAL.

BETECKNINGAR

	FASTIGHETSGRÄNS
	RUTNÄTSPUNKT
	FASTIGHETSBETECKNING
	SAMFÄLLIGHET
	BONINGSHUS, UTHUS. HUSLIV REDOV.
	BONINGSHUS, UTHUS. HUSTAK REDOV.
	TRAPPA
	STAKET
	MUR
	HÄCK
	VÄG
	ÅKER
	ÄNG
	JÄRNVÄGSSPÅR
	JORDKÄLLARE
	POLYGONPUNKT
	MARKHÖJD
	00.0
	NIVÅKURVOR

PLANKARTA

GRÄNSBETECKNINGAR

	LINJE RITAD 3 MM UTANFÖR PLANOMRÅDET
	ANVÄNDNINGSGRÄNS
	EGENSKAPSGRÄNS
	UTGÅENDE ANVÄNDNINGSGRÄNS
	UTGÅENDE EGENSKAPSGRÄNS
	GÄLLANDE ANVÄNDNINGS- RESP. EGENSKAPSGRÄNS UTANFÖR PLANOMRÅDET

PLANBESTÄMMELSER

FÖLJANDE GÄLLER INOM OMRÅDEN MED NE-DANSTÅENDE BETECKNINGAR. DÄR BETECKNING SAKNAS GÄLLER BESTÄMMELEN INOM HELA PLANOMRÅDET. ENDAST ANGIVEN ANVÄNDNING OCH UTFORMNING ÄR TILLÅTEN.

DETALJPLAN FÖR MELLÖSABY 2:7 INOM MELLÖSA, FLENS KOMMUN

ANTAGANDEHANDLING

ÖVRIGA HANDLINGAR

- BESKRIVNING
- GENOMFÖRANDEBESKRIVNING

UPPRÄTTAD 1989-05-02

JAN HEHRNE
STADSARKITEKT

HANS-ERIK ERIKSSON
PLANINGENJÖR

PLANKARTA MED BESTÄMMELSER

BESLUTSDATUM	SIGN
ANTAGANDE : BN 1989-05-25 § 101	<i>Hef</i>
LAGA KRAFT : 1989-06-22	<i>Blf</i>

1. Användning av mark

ALLMÄNNA PLATSER

P-PLATS PARKERING

KVARTERSMARK

B BOSTÄDER

2. Utnyttjandegrad

e1200 STÖRSTA BRUTTOAREA I m²
OVAN MARK. DÄRAV FÅR UT-
HUS OCH DYLIKT UPPTA
MAXIMALT 50 m²

3. Begränsningar av markens be- byggande

U MARKEN FÅR INTE BEBYGGAS
MARKEN SKALL VARA TILL-
GÄNGLIG FÖR ALLMÄNNA
UNDERJORDISKA LEDNINGAR

4. Utfart

UTFART FÅR INTE ANORDNAS

5. Utformning

I HÖGSTA ANTAL VÅNINGAR
fril ENDAST FRILIGGANDE HUS

6. Administrativa bestämmelser

GENOMFÖRANDETIDEN ÄR 15 ÅR FRÅN DEN
DAG DETALJPLANEN VINNEN LAGA KRAFT