


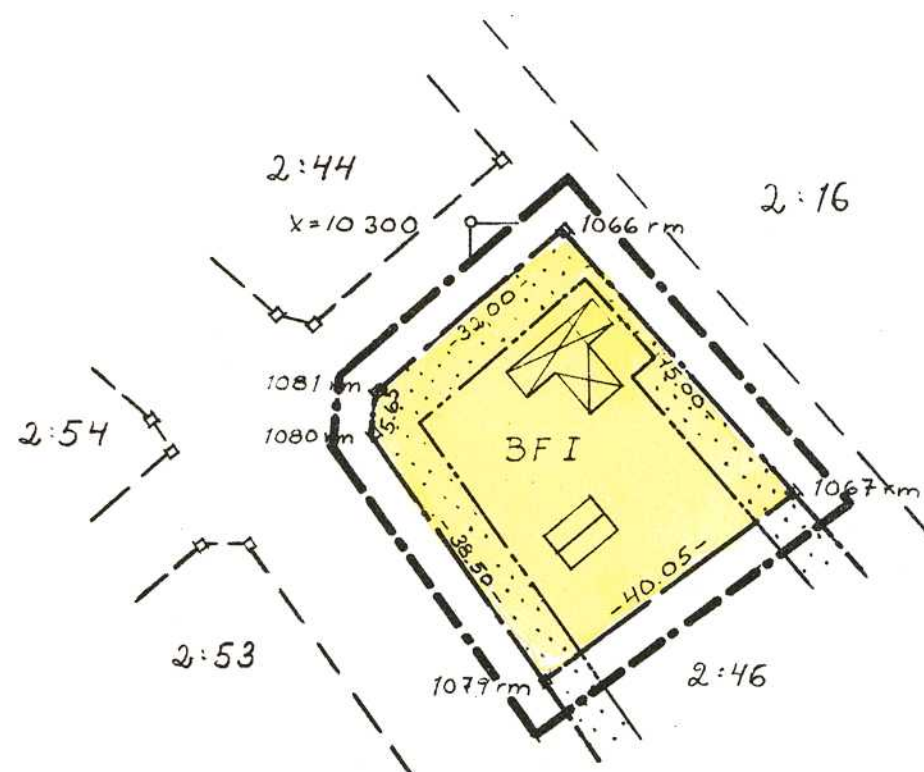

X=10200

Y=10200

GRUNDKARTANS BETECKNINGAR

- — — FASTIGHETSGRÄNS
 ○ RUTNÄTSPUNKT
 □ BEFINTLIG BYGGNAD
 ◇ GRÄNSPUNKT

0 10 20 30 40 50
 SKALA 1:1000

GRUNDKARTA

NYBYGGNADSKARTA UPPRÄTTAD
 1971, I SKALA 1:1000 HAR
 ANVÄNTS SOM GRUNDKARTA

I. PLANBESKRIVNING

BYGGNADSNÄMNDEN BESLUTADE
 1992-03-18 ATT MEDGE ÄNDRING
 AV GÄLLANDE DETALJPLAN FÖR
 YXTAHOLM 2:45.
 PLANFÖRSLAGET MÖJLIGGÖR
 TILLBYGGNAD AV BEFINTLIGT
 BOSTADSHUS GENOM ATT TILL-
 LÅTEN BYGGNADSAREA UTÖKAS
 OCH GENOM ATT DEN BYGG-
 NADSFRIA ZONEN I NORDOST
 MINSKAS.

II. PLANKARTA

GRÄNSBETECKNINGAR

- — — LINJE RITAD 5 MM UTAN-
 FÖR PLANOMRÅDET
 — — — ANVÄNDNINGSGRÄNS
 — — — EGENSKAPSGRÄNS

III. PLANBESTÄMMELSER

FÖLJANDE GÄLLER INOM
 OMRÅDEN MED NEDANSTÄENDE
 BETECKNINGAR. DÅR BETECK-
 NING SAKNAS GÄLLER BES-
 TÄMMELSEN INOM HELA PLAN-
 OMRÅDET. ENDAST ANGIVEN
 ANVÄNDNING OCH UTFORM-
 NING ÄR TILLÅTEN.

1. ANVÄNDNING AV MARK

BF BOSTAD, FRISTÅENDE HUS

2. BEGRÄNSNINGAR AV MARKENS
BEBYGGANDE

... MARKEN FÅR INTE BEBYGGAS

3. UTFORMNING

EN HUVUDBYGGNAD MED EN
 STÖRSTA BYGGNADSAREA OM
 100 KVM OCH ETT UTHUS OM
 HÖGST 40 KVM FÅR UPPFÖRAS.
 MAXIMAL BYGGNADSHÖJD ÄR
 FÖR HUVUDBYGGNAD 3,5 M
 OCH FÖR UTHUS 2,5 M.

4. GENOMFÖRANDETID

GENOMFÖRANDETIDEN ÄR
 15 ÅR FRÅN DEN DAG DETALI-
 PLANEN VINNER LAGA KRAFT.

5. HUVUDMANNASKAP

KOMMUNEN ÄR INTE HUVUD-
 MAN FÖR ALLMÄNNA PLATSER

DETALJPLAN FÖR
 YXTAHOLM 2:45
 I FLENS KOMMUN

ANTAGANDEHANDLING
 ÖVRIGA HANDLINGAR

- GENOMFÖRANDEBESKRIVNING
 ■ FASTIGHETSFÖRTECKNING

UPPRÄTTAD 1993-04-08

Anders Jönsson
 BYGGN. ING.

PLANKARTA, BESKRIVNING
 SAMT BESTÄMMELSER.

BESLUTSDATUM

SIGN

ANTAGANDE I BN: 1993-05-19 884

LAGA KRAFT: 1993-08-24

Ulf
Bull