


PLANKARTA

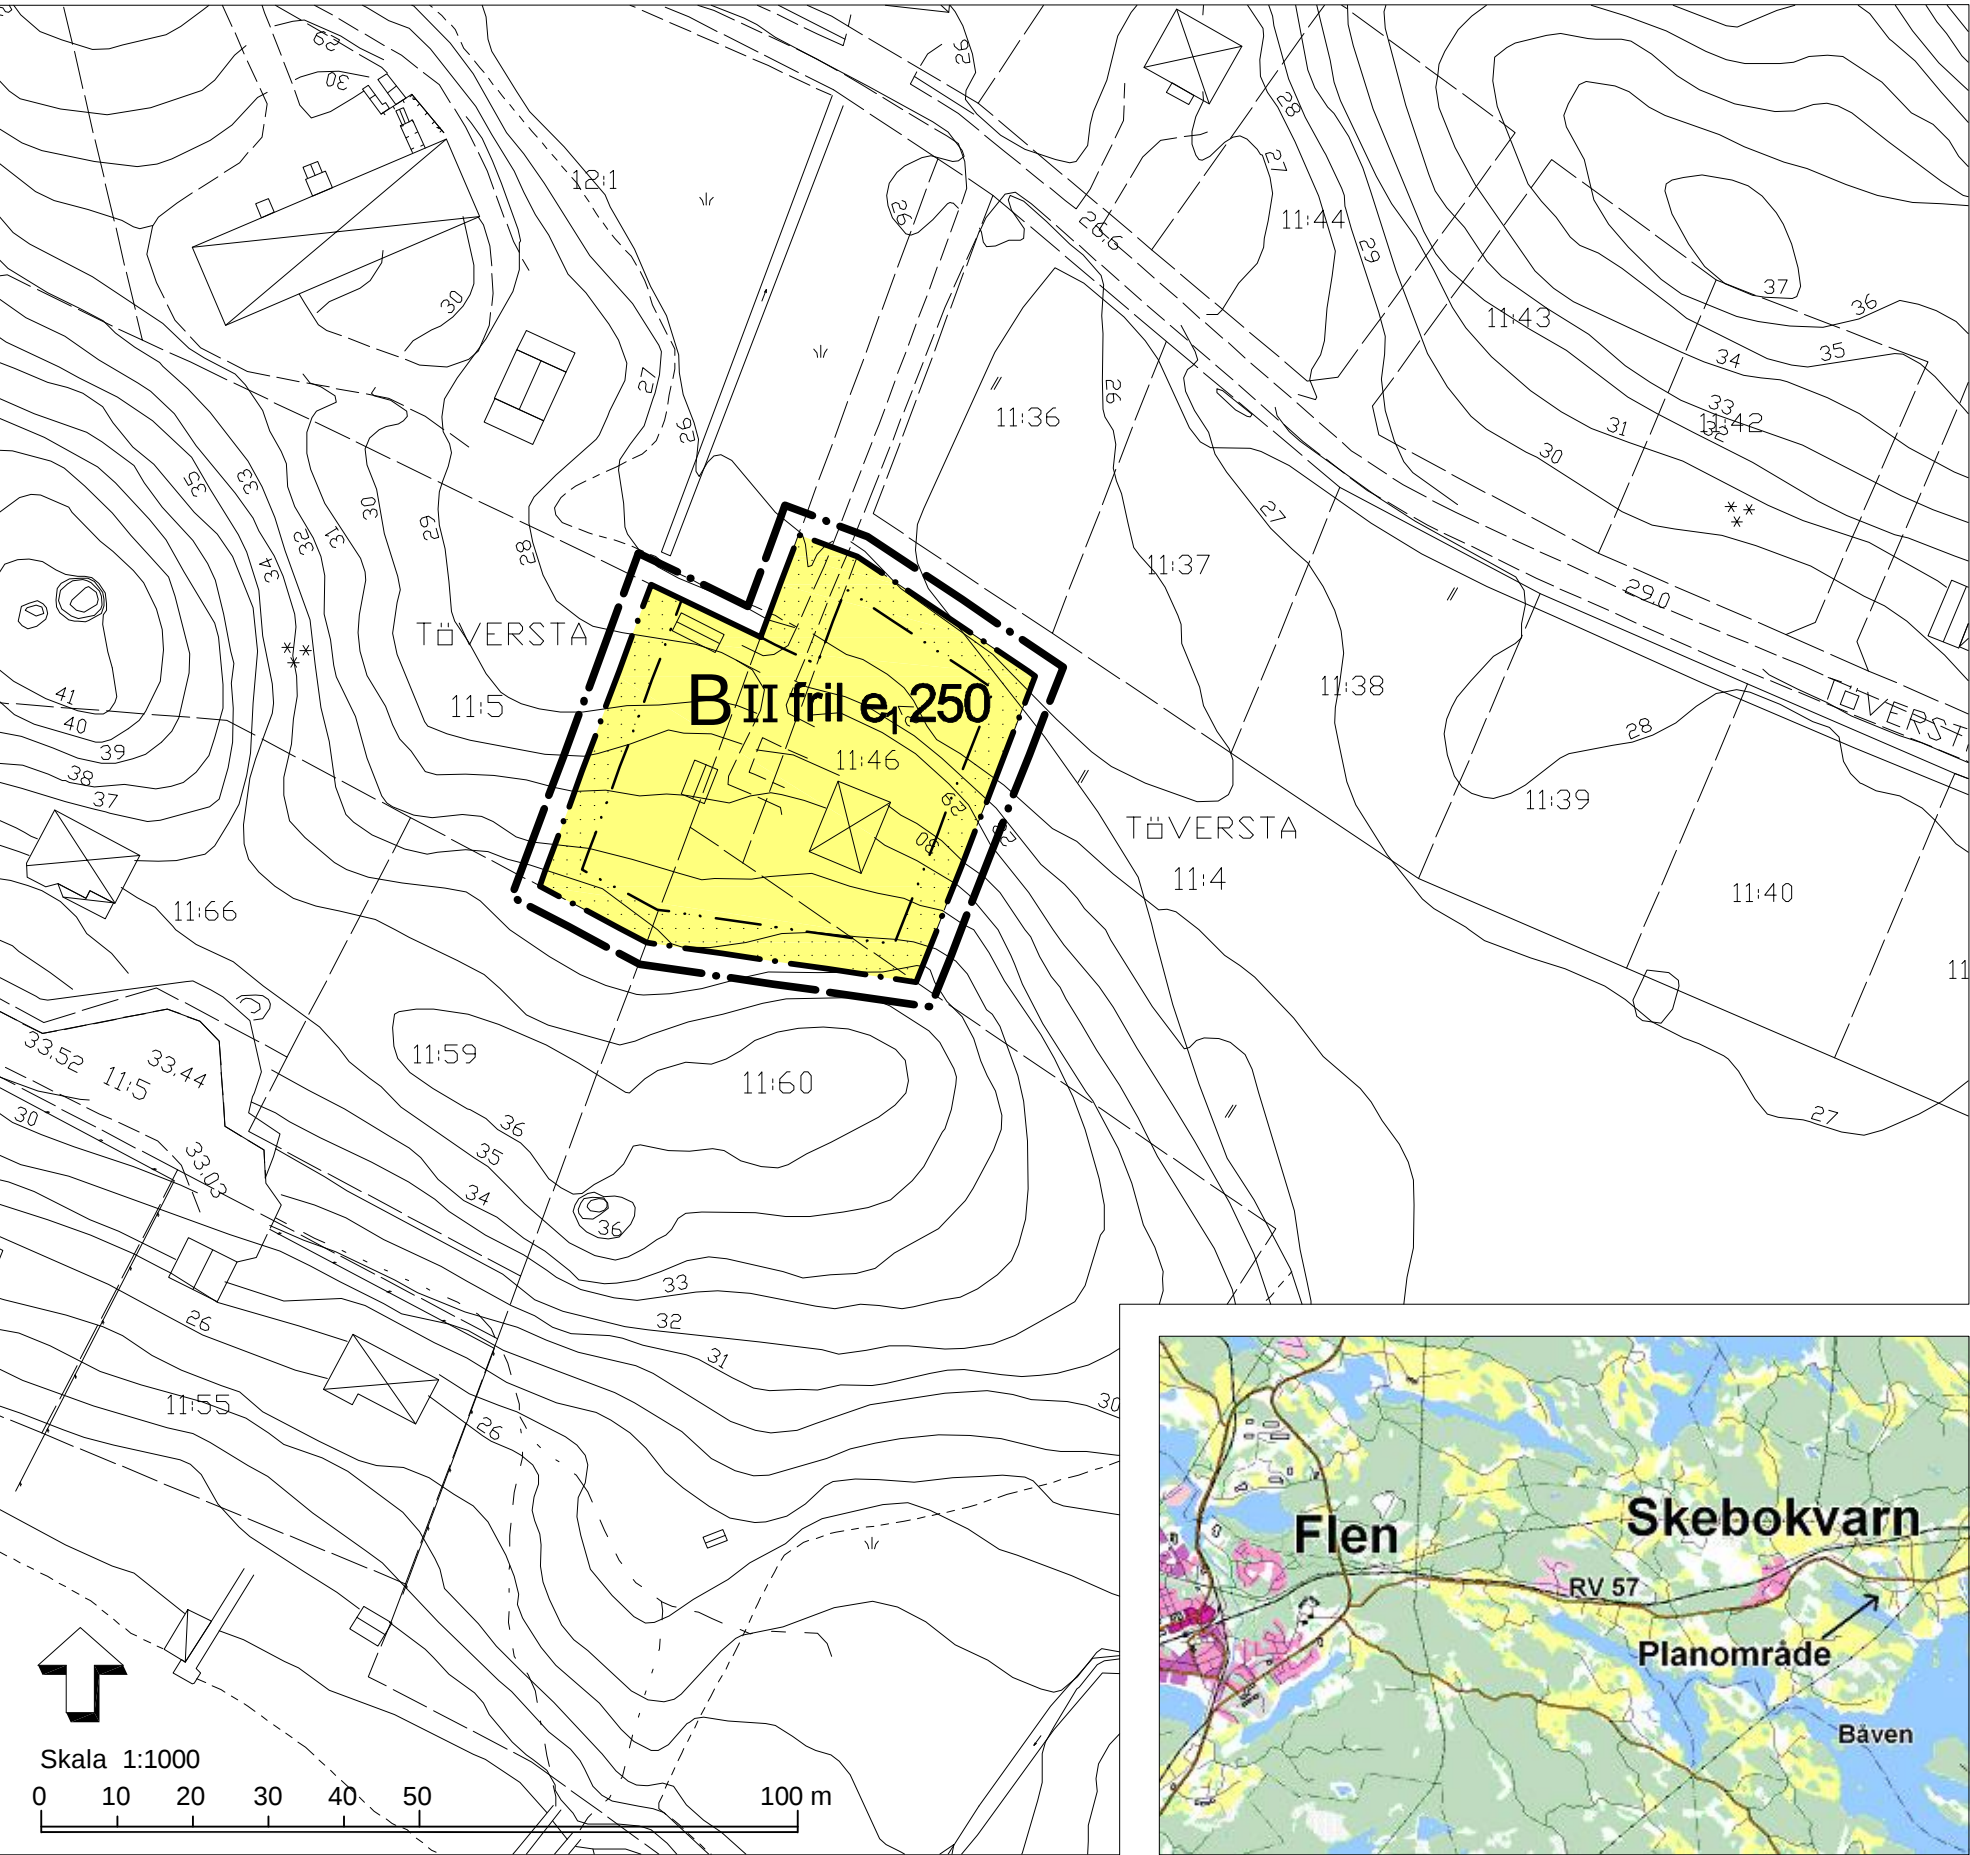

PLANBESTÄMMELSER

Följande gäller inom områden med nedanstående beteckningar. Endast angiven användning och utformning är tillåten. Bestämmelser utan beteckning gäller inom hela området.

GRÄNSER

- Detaljplanegräns 3 meter utanför planområdet
- Användningsgräns
- Egenskapsgräns

ANVÄNDNING AV MARK OCH VATTEN

Kvartersmark

- B Bostäder

UTNYTTJANDEGRAD/FASTIGHETSINDELNING

- e. 250 Största byggnadsarea av fastighetsarea

BEGRÄNSNINGAR AV MARKENS BEBYGGANDE

- Marken får inte bebyggas

PLACERING, UTFORMNING, UTFÖRANDE

Utformning

- II Högsta antal våningar
- fril Endast friliggande hus

ADMINISTRATIVA BESTÄMMELSER

Genomförandetid

Genomförandetiden är 15 år från den dag beslutet om att anta planen vinner laga kraft

GRUNDKARTANS BETECKNINGAR

- Fastighetsgräns
- Traktgräns
- Fastighetsbeteckning
- TÖVERSTA 11:4
- Bostadshus, fasadlinjer redovisade
- Annan byggnad
- Skärmtak
- Staket
- Stödmur
- Väg
- Nivåkurvor
- Rutnätspunkt



Till planen hör förutom denna plankarta			
Planbeskrivning		Genomförandebeskrivning	
Fastighetsförteckning		Samrådsredogörelse	
Plankarta med bestämmelser		Antagandehandling	
Detaljplan för Töversta 11:46 m.m. inom Skebokvarn, Flens kommun		Beslutsdatum	Instans
		Godkännande	
		2009-11-10 § 84	BMRn
		Antagande	
2009-12-17		2009-12-17 § 165	BMRn
		Laga kraft	
Sara Eresund Planarkitekt		2010-01-13	
Fredrik Wallin Stadsarkitekt			
		SK 17	