

## FLENS ARKITEKTDISTRIKT

Distriktsarkitektkontoret

Kungsbrogatan 2. Tfn 1509

## BESKRIVNING

tillhörande förslag till ändring av byggnadsplanen för fastigheten Gäversnäs 3<sup>9</sup> m.fl. i Skebokvarns stationssamhälle.

Gällande byggnadsplan är fastställd av länsstyrelsen den 2 juni 1959.

Planändringen har upprättats för att möjliggöra dels avstyckning från Statens Järnvägar tillhörig mark, att användas för bostadsändamål, dels överförande av mark, avsedd för allmänt ändamål, till småindustriändamål, då befintlig brandstation skall nedläggas.

Gällande byggnadsplanebestämmelser äro avsedda att i tillämpliga delar fortfarande gälla ehuru under hänvisning till en föreliggande byggnadsplane-karta.

Flen den 8 december 1960

Tillhör kommunalfullmäktiges i Sparreholms kommun beslut av den 21 febr. 1961 § 6, betygar:  
Martin Strid  
Kommunalfullmäktiges ordförande.

T. Blumfelds  
/T. Blumfelds/  
Distriktsarkitekt.

Tillhör länsstyrelsens i Södermanlands län beslut den 6 maj 1961.

Likheten med originalet  
bestyrkes å tjänstens vägnar


  
Distriktsarkitekt



# Förslag till ändring av byggnadsplanen för fastigheten Gäversnäs 3<sup>9</sup> m.fl. i Skebokvarns stationssamhälle

Upprättat den 8 december 1960

*T. Blumfeldt*  
T. Blumfeldt  
Distriktsarkitekt

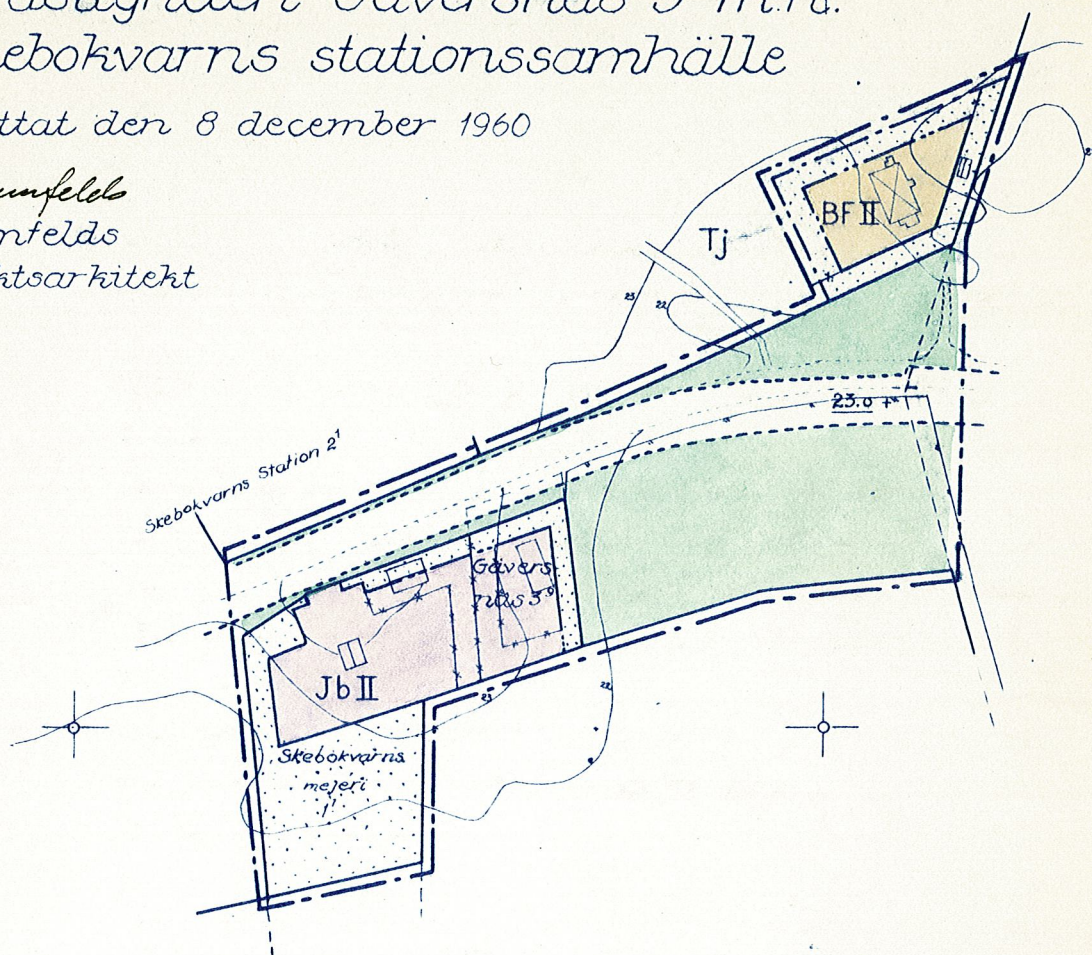

## Beteckningar:

### Grundkartan:

|  |                                             |  |                                                        |
|--|---------------------------------------------|--|--------------------------------------------------------|
|  | Gällande områdes- och bestämmelsegräns      |  | Gällande områdes- och bestämmelsegräns avsedd att utgå |
|  | Fastighetsgräns                             |  | Väg- byggnadsmarks- och annan områdesgräns             |
|  | Vägar                                       |  | Bestämmelsegräns                                       |
|  | Huvudbyggnad resp. uthus                    |  | Gränslinje ej avsedd att fastställas                   |
|  | Gällande väghöjd                            |  | Vägmark                                                |
|  | Nivåkurvor i meter över samhällets nollplan |  | Park eller plantering                                  |
|  | Punkt i rutnät                              |  | Område för bostadsändamål, fristående hus              |

### Byggnadsplanekartan:

|  |                                                                 |  |                                |
|--|-----------------------------------------------------------------|--|--------------------------------|
|  | Byggnadsplane gräns belägen 3 m utanför det område planen avser |  | Område för småindustri-ändamål |
|  | Gällande områdes- och bestämmelsegräns                          |  | Mark som icke får bebyggas     |
|  |                                                                 |  | Gällande väghöjd               |
|  |                                                                 |  | Antal våningar                 |

Skala 1:2000

