

2.

År 1961 den 6 maj fastställde
länstyrelsen den byggnadsplan uttryckt i denna
karta avser, och har detta beslut enligt 150 §
tredje stycket byggnadslagen vunnit laga kraft;
betygar Nyköping i landskansliet som ovan.

På tjänstens vägnar:

F. Åstrand


Stämpel 2: — kr.



Förslag
till ändring av byggnadsplanen
för fastigheten Gäversnäs 3⁹ m.fl.
i Skebokvarns stationssamhälle

Upprättat den 8 december 1960

T. Blumfelds
T. Blumfelds
Distriktsarkitekt

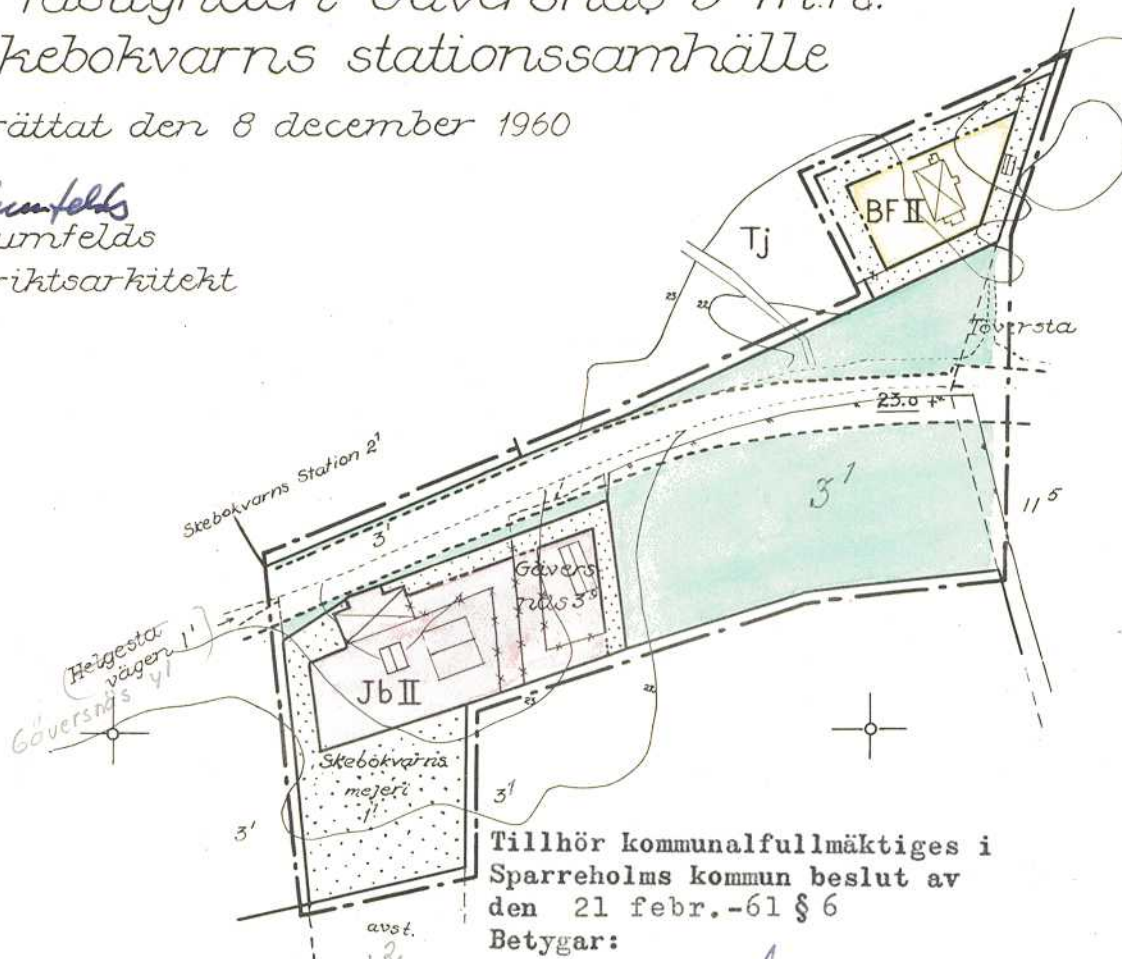

Tillhör kommunalfullmäktiges i
Sparreholms kommun beslut av
den 21 febr.-61 § 6
Betygar:

Beteckningar:

Kommunalfullmäktiges ordförande.

Grundkartan:


- Gällande områdes- och bestämmeelsegräns
- - - Fastighetsgräns
- - - Vägar
- ⊠ Huvudbyggnad resp. uthus
- + 0.0 Gällande väghöjd
- ~ Nivåkurvor i meter över samhällets nollplan
- ⊕ Punkt i rutnät

- * * * Gällande områdes- och bestämmeelsegräns avsedd att utgå
- - - Väg- byggnadsmarks- och annan områdesgräns
- - - Bestämmeelsegräns
- - - Gränslinje ej avsedd att fastställas
- Vägmärk
- Park eller plantering
- BF □ Område för bostadsändamål, fristående hus
- Jb □ Område för småindustri-ändamål
- Mark som icke får bebyggas
- + 0.0 Gällande väghöjd
- II Antal våningar

Byggnadsplanekartan:

- - - Byggnadsplane gräns belägen 3 m. utanför det område planen avser
- Gällande områdes- och bestämmeelsegräns

Skala 1:2000

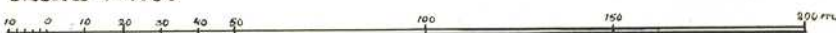

Statens Reproduktionsanstalt 1960