



X 49 700

X 49 600

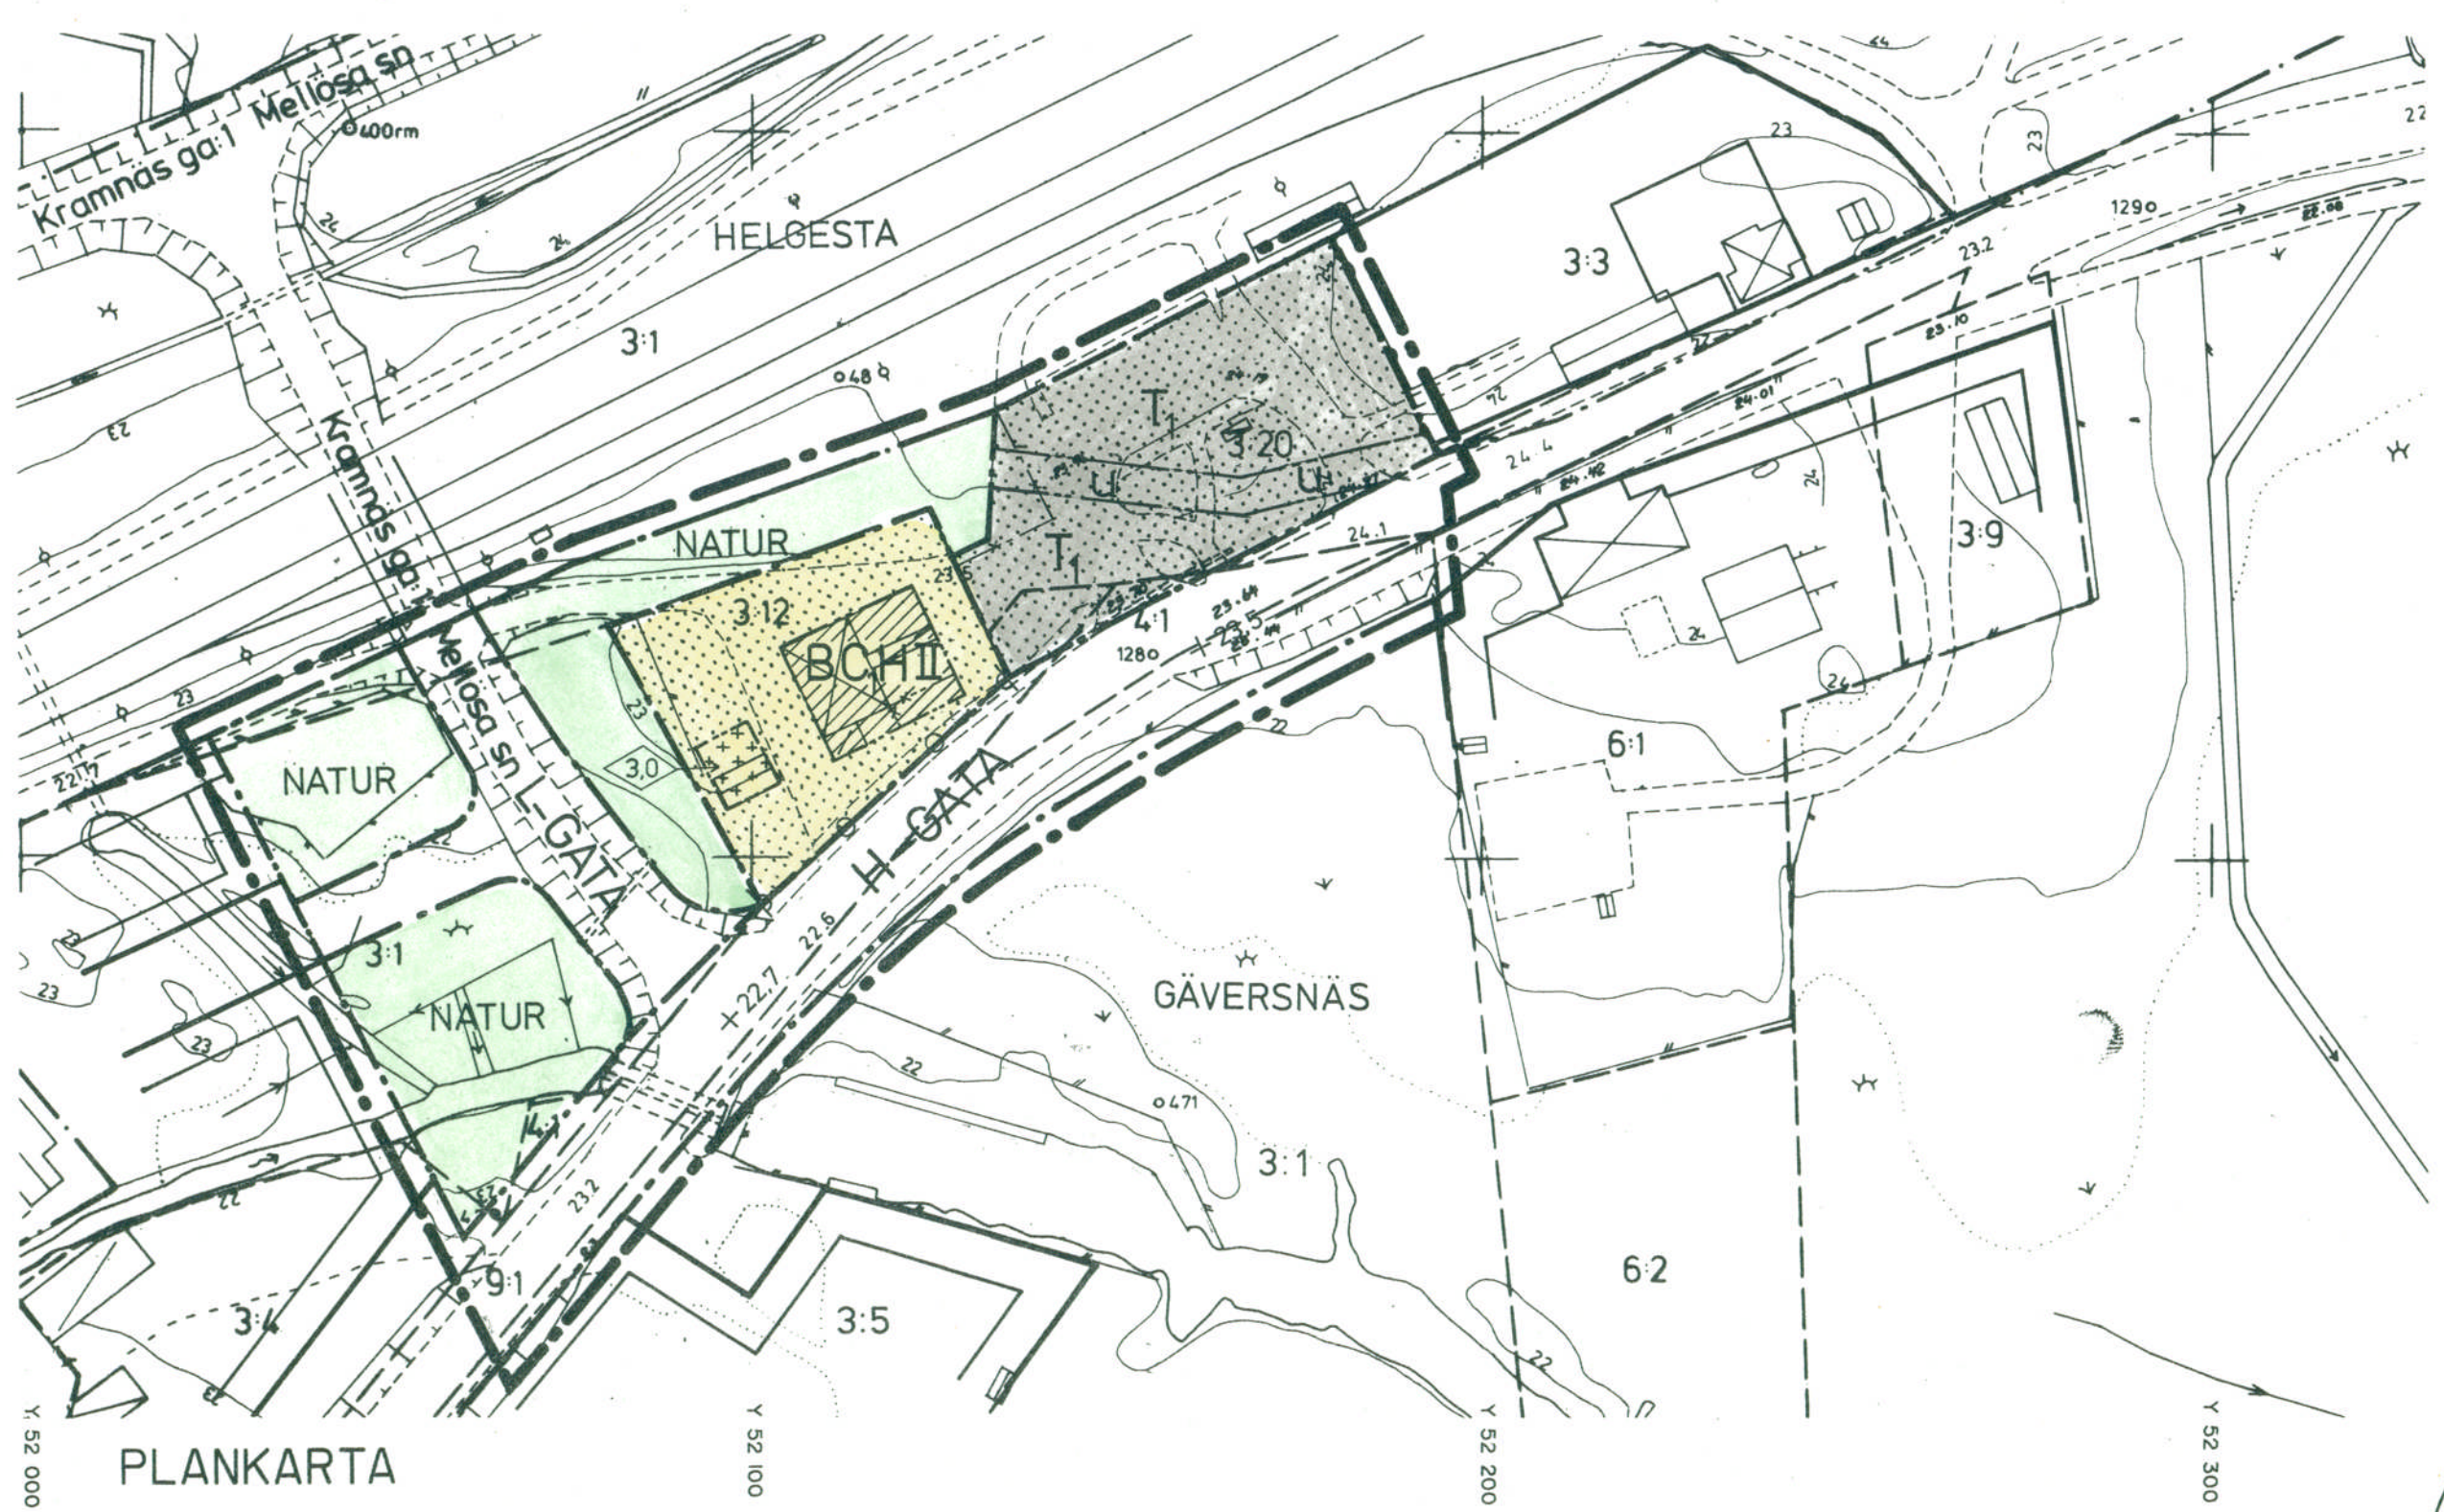

PLANKARTA

SKALA 1:1000

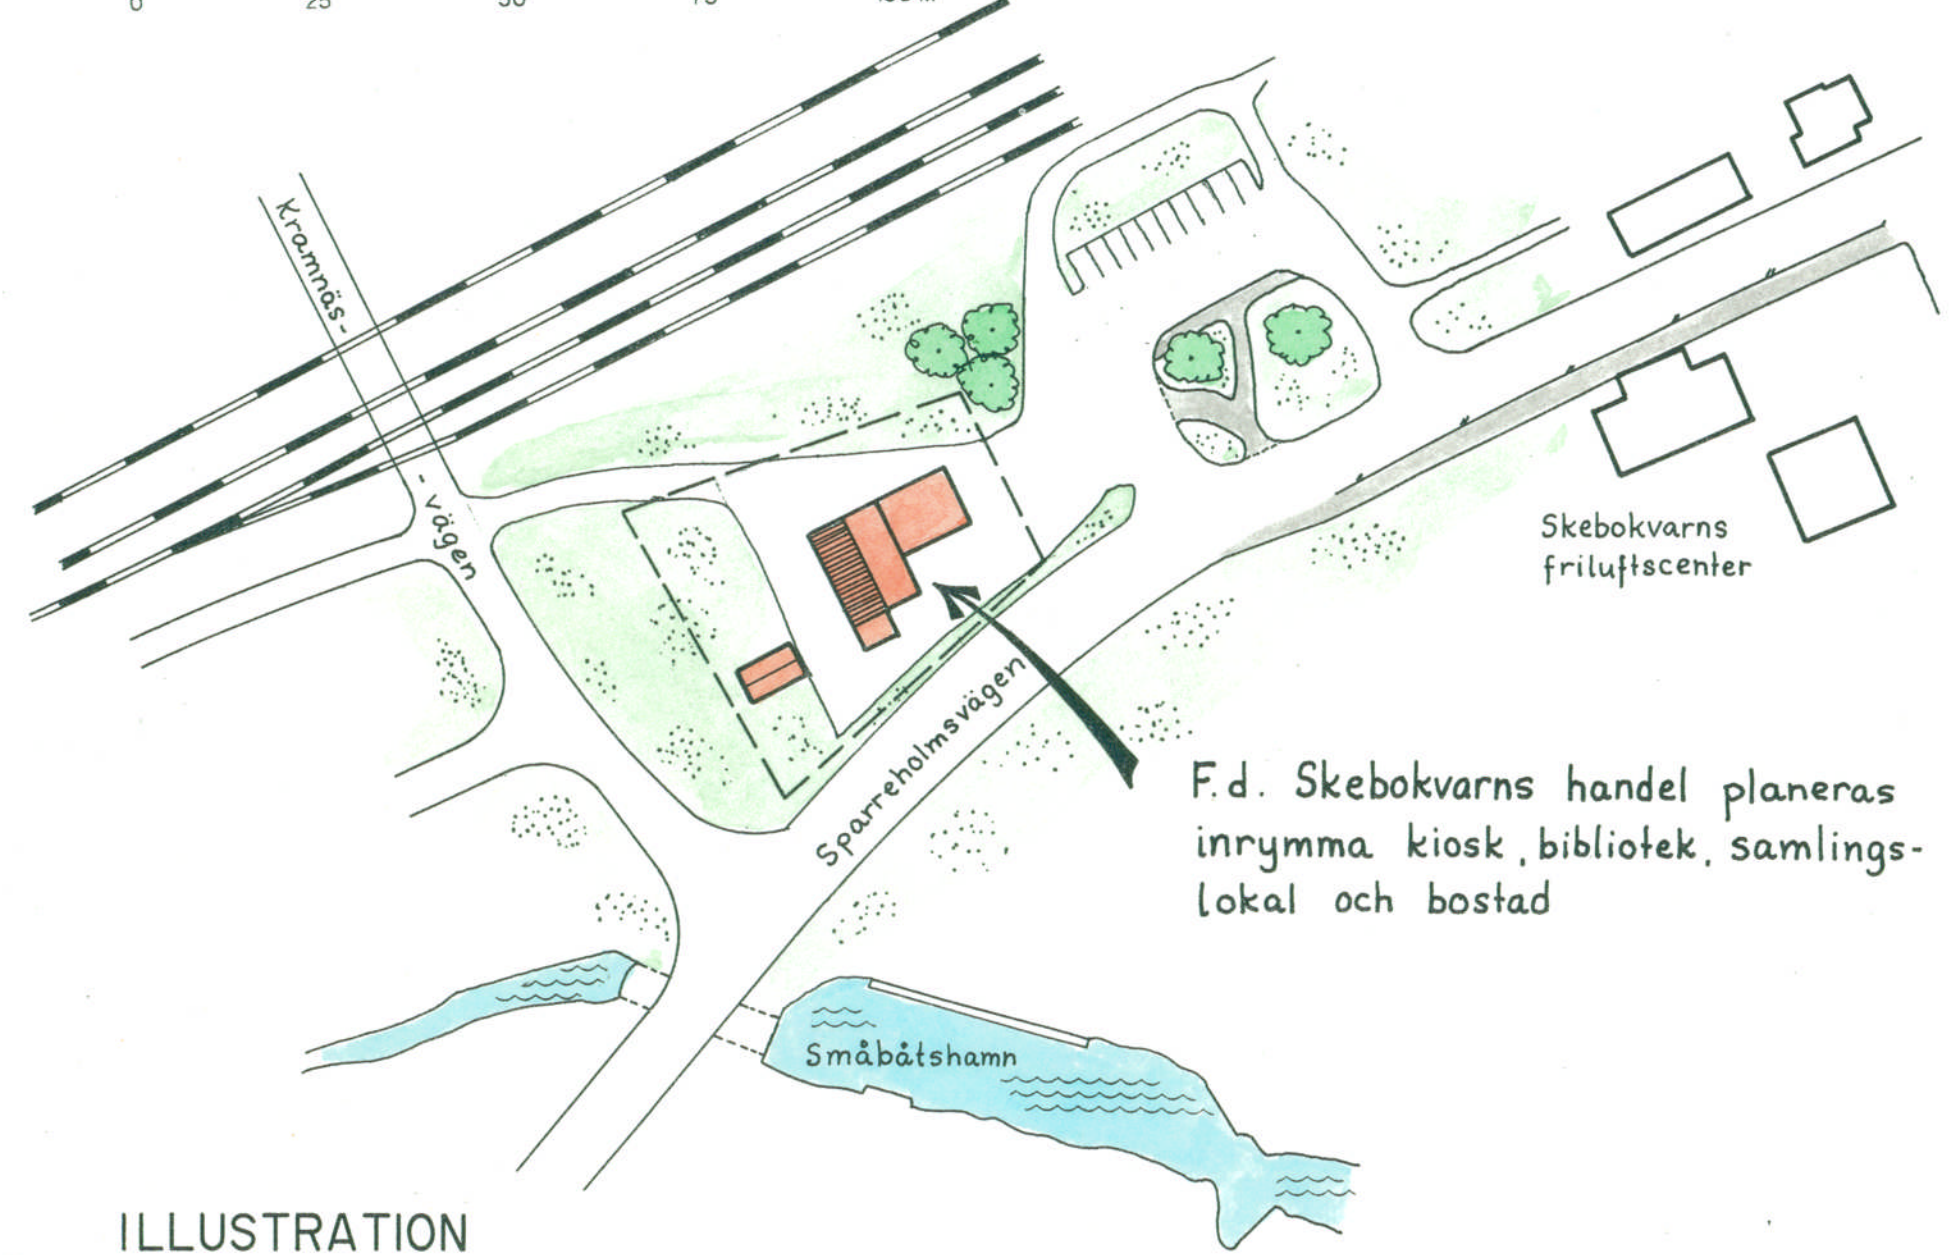

F.d. Skebokvarns handel planeras inrymma kiosk, bibliotek, samlingslokal och bostad

ILLUSTRATION

GRUNDKARTA

GRUNDKARTAN FRAMSTÄLLD PÅ STADSARKITEKT-KONTORET I FLEN GENOM KOPIERING AV PRIMÄRMATERIAL.

BETECKNINGAR

- TRAKTGRÄNS
- FASTIGHETSGRÄNS
- ÄGOSLAGSGRÄNS
- RUTNÄTSPUNKT
- FASTIGHETSBECKNING
- GEMENSAMHETSANLÄGGNING
- BONINGSHUS RESP UTHUS
- SKÄRM TAK
- STAKET
- MUR
- VÄG
- DIKE
- STRANDLINJE
- ÄNG RESP KÄRR
- SLÄNT
- JÄRNVÄGSSPÅR
- POLYGONPUNKT
- KRAFTLEDNING
- AVVÄGD MARKHÖJD
- NIVÅKURVOR

PLANKARTA

GRÄNSBETECKNINGAR

- LINJE SOM PÅ KARTAN LIGGER 3 MM UTANFÖR PLANOMRÅDET
- ANVÄNDNINGSGRÄNS
- EGENSKAPSGRÄNS
- UTGÅENDE ANVÄNDNINGSGRÄNS
- UTGÅENDE EGENSKAPSGRÄNS
- GÄLLANDE ANVÄNDNINGSGRÄNS RESP EGENSKAPSGRÄNS UTANFÖR PLANOMRÅDET

PLANBESTÄMMELSER

FÖLJANDE GÄLLER INOM OMRÅDEN MED NEDANSTÄNDE BETECKNINGAR. DÅR BETECKNING SAKNAS GÄLLER BESTÄMMELSEN INOM HELA PLANOMRÅDET. ENDAST ANGIVEN ANVÄNDNING OCH UTFORMNING ÄR TILLÅTEN

1. Användning av mark

ALLMÄNNA PLATSER

H-GATA	GATA SOM INGÅR I HUVUDNÄTET
L-GATA	GATA SOM INGÅR I LOKALNÄTET
NATUR	NATUROMRÅDE

KVARTERSMARK

BCH	BOSTÄDER, SAMLINGSLOKALER/ BARNOMSÖRG OCH HANDEL
T ₁	TRAFIKOMRÅDE, BUSS, PARKERING

2. Utformning av allmänna platser

+0,0 FÖRESKRIVEN HÖJD ÖVER NOLLPLANET

3. Begränsningar av markens bebyggande

MARKEN FÅR INTE BEBYGGAS
MARKEN FÅR ENDAST BEBYGGAS MED UTHUS OCH GARAGE
MARKEN SKALL VARA TILLGÄNGLIG FÖR ALLMÄNNA UNDERJORDISKA LEDNINGAR

4. Utfart

UTFART FÅR INTE ANORDNAS

5. Utformning

HÖGSTA BYGGNADSHÖJD I METER
HÖGSTA ANTAL VÅNINGAR

6. Administrativa bestämmelser

GENOMFÖRANDETID
GENOMFÖRANDETIDEN ÄR 5 ÅR FRÅN DEN DAG DÅ PLANEN VINNEN LAGA KRAFT

7. Hänvisning

SE BESKRIVNING BETRÄFFANDE TÅGBULLER

DETALJPLAN FÖR
GÄVERSNÄS 3:12 M FL
INOM SKEBOKVARN, FLENS KOMMUN

ANTAGANDEHANDLING

ÖVRIGA HANDLINGAR

- BESKRIVNING
- GENOMFÖRANDEBESKRIVNING

UPPRÄTTAD 1990-06-01

JAN HEHRNE
STADSARKITEKT

UPPRITAD
BNA

OLLE HULTMAN
PLANINGENJÖR

PLANKARTA MED ILLUSTRATION

BESLUTSDATUM	SIGN
ANTAGANDE: BN 1990-08-15 § 161	Ulf
LAGA KRAFT: 1990-09-17	BNA