

Ex officio:
Sigurd Lang.

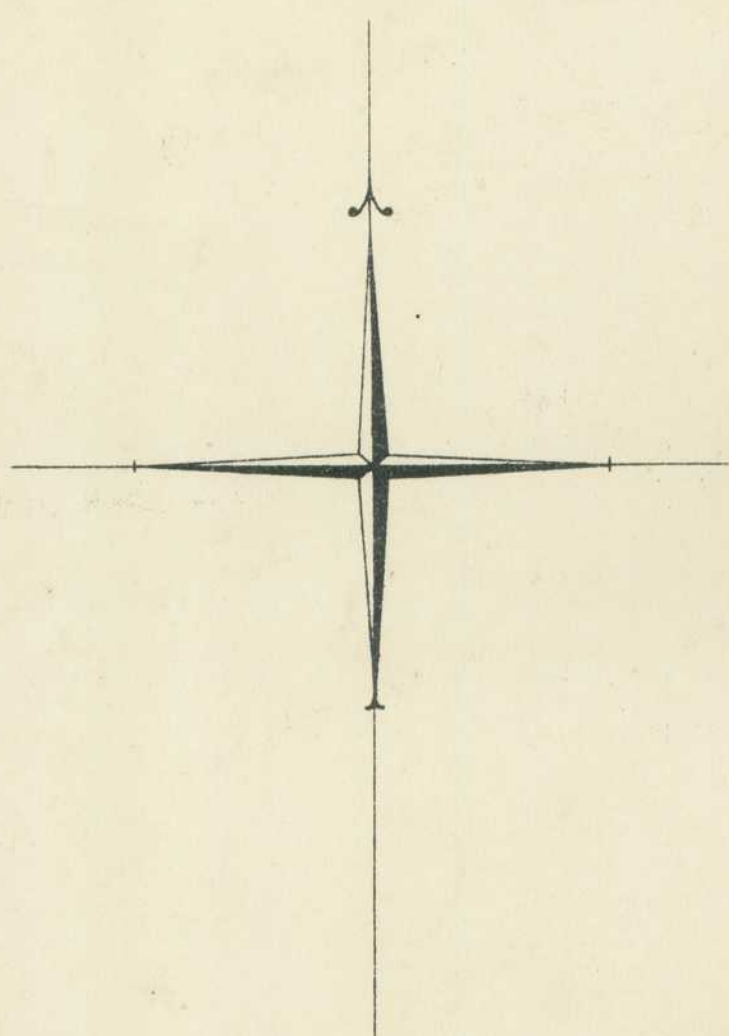
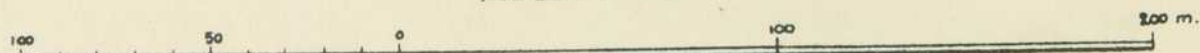
STATENS REPRODUKTIONSANSTALT
P. Swenulof

UPPRÄTTAT ÅR 1937-39 AV

LÄNSARKITEKTKONTORET I NYKÖPING

And Stice.

SKALA 1:2000



Skarvnäsviken

Sjön Båven

 
Beteckningar vara fastställelse sökes:

- gräns för del avsedda stadspansområdet.
 " " kvarter eller område.
 --- -- -- annan bestämmelsegräns.
 gräns för allmänna platser.
 + 23.00 föreslagen gatuhöjd.

 
- gator och öppna platser.
allmänna platser.
kvarterområde eller område, som ej får bebyggas
" " " ,som endast får bebyggas
" " " 'huvudbyggnad' och

 
- | | | |
|----|------------|---|
| OB | " | för offentlig ändamål. |
| SL | " | " bostadsändamål, skatlet byggn. |
| OH | " | " " kopplat |
| FL | " | " " friliggande |
| I | " | " industrändamål. |
| Tm | " | " trafikändamål. (bilservice). |
| FP | område för | folkparksändamål. |
| Th | " | hannöändamål. |
| Vv | " | vattenverksändamål. |
| Vb | " | som endast för belysning med belys. |
| V | " | vattenför ledning, som inte för utflödas. |
| Id | område för | idrottsändamål. |

Övriga beteckningar:

- 
 befintlig fastighetegräns.

 annan gräns nu ej avsedd att fastställas

 

 befintlig byggnad.


 föreslagen "


 befintligt dike.


 åter- ängs- eller skogskonter.


 staket.


 häck.


 föreslagen allé.


 illustrationslinje.


 nivåkurvor.

Gräns för område, som är Kungl. Maj:ts
undantagits från fastställelse.

Semua kita disini persahabuan Manikpalohimmo so bulet av Jan 23 april 1940