


FÖRSLAG
TILL BYGGNADSPLAN
ÖVER FASTIGHETEN
ROCKELSTA 39

I HELGESTA, SOCKEN, SPARREHOLMS
KOMMUN, SÖDERMANLANDS LÄN
UPPRÄTTAD ÅR 1964 AV
ENSKILDA LANTMÄTERIBYRÅN AB

Lars Hamnqvist
LARS HAMNQVIST

LANTMÄTARE KOMPLETTERAT DEN 23.6.66

SKALA 1:2000

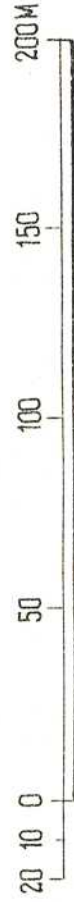

KARTA UPPRÄTTAD PÅ FOTOGRAMMETRISK VÄG
EFTER FLYGFOTOGRAFERING VÅREN 1963 PÅ 1000
METERS HÖJD.
KOORDINATSYSTEMET LOKALT I PLAN OCH RIKETS
I HÖJD

FASTIGHETSINDELNINGEN ADORFÖRD DEN 1 JULI 1964
BYGGNADENS BEGRÄNSNINGSLINIER UTGÖRAS
AV HORIZONTAL PROJEKTION AV TAKENS
YTTERKANTER

Tillhör stadshuvudmannens i Flen
beslut den 5 maj 1965 § 37, bebyggelse

Ex officio

Lars Hamnqvist
LARS HAMNQVIST


Tillhör stadshuvudmannens i Flen
beslut den 8 6 1966

Ex officio

Lars Hamnqvist
LARS HAMNQVIST

A. 1966 den 15 juli
har fastställts A den bygg
nedsatta
gränserna, av lantmätaren
undersökt och utskäpning i
landets lantmätarens
på lantmätarens vägnar
Lars Hamnqvist
Lars Hamnqvist

- BETECKNINGAR, PLANEN
- BYGGNADSPANEGRÄNS
 - BYGGNADSMARKS - ELLER
ANNAN OMRÅDESGRÄNS
 - BESTÄMMELSEGRÄNS
 - GRÄNSLINJER EJ AVSEDDA
ATT FASTSTÄLLAS
 - ALLMÅN PLATS, VÄGMARK
 - OMRÅDE FÖR BOSTADSÄNDAMÅL,
FRISTÅENDE HUS, FRITIDSBEYEGELSE
 - OMRÅDE FÖR LANTBRUKSÄNDAMÅL
 - VATTENOMRÅDE SOM FÅR
ÖVERBYGGAS
 - MARK SOM ENDAST UNDAN-
TAGSVIS FÅR BEBYGGAS
 - MARK SOM EJ FÅR BEBYGGAS
 - PARKERING
 - ANTAL VÅNINGAR
 - BYGGNADSPLOTS EJ AVSEDD
ATT FASTSTÄLLAS
- BETECKNINGAR GRUNDKARTAN
- HEMANSGRÄNS
 - FASTIGHETSGRÄNS
 - ÅKER
 - ÄNG
 - SKOG
 - KÄRR
 - DIKE
 - BONINGSHUS
 - UTHUS
 - SOMMARSTUGA
 - VÄG
 - STAKET
 - ELEDDING
 - NYNÄKURVOR
 - STRANDLINJE
 - POLYGONPUNKT
 - GRÄNSPUNKT
 - ROUTPUNKT

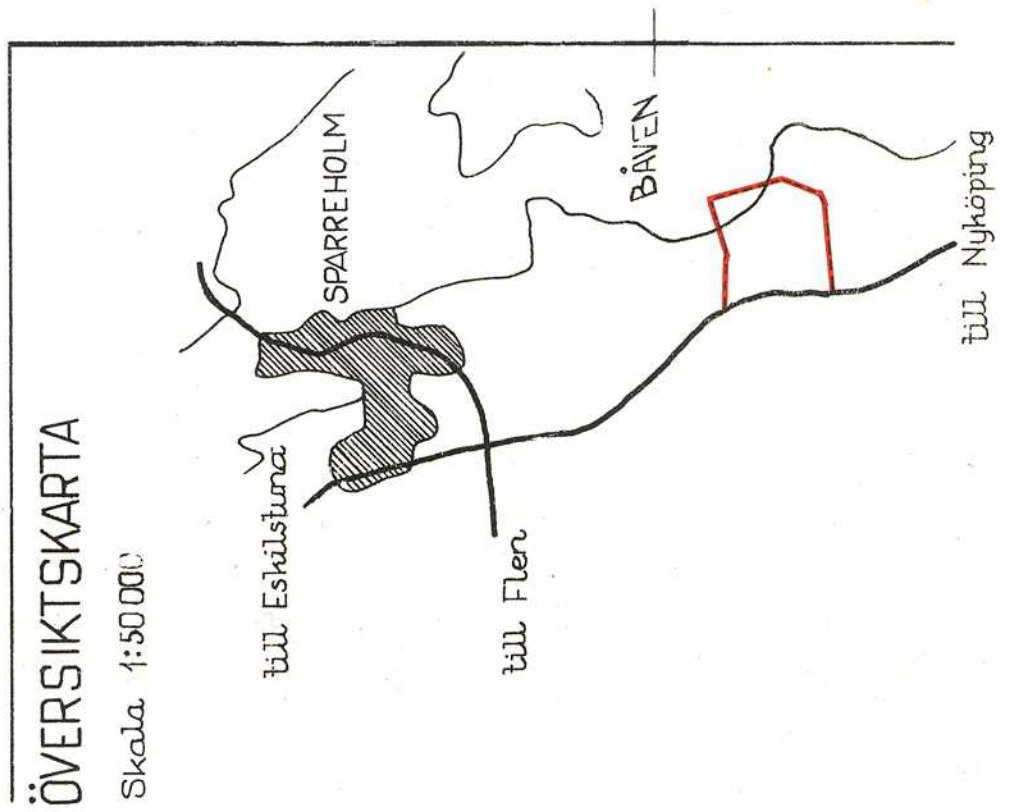

Grundkartan upprättad av Lantmätare Lars Hamnqvist
Enskilda Lantmäteribyrån AB