


FÖRSLAG
TILL BYGGNADSPLAN ÖVER
FASTIGHETEN
NORRGÅRDEN 1¹⁹
I HYLTINGE SOCKEN,
SPARREHOLMS KOMMUN
SÖDERMANLANDS LÄN
UPPRÄTTAD ÅR 1964 AV
ENSKILDA LANTMÄTERIBYRÅN AB

Lars Hamnqvist
LARS HAMNQVIST
LANTMÄTARE

SKALA 1:2000

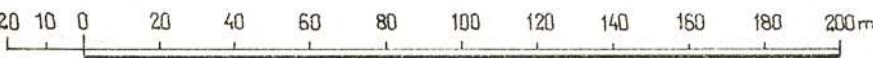

x = 10 400

Helgesta socken

x = 10 200

Rockelsta

Beteckningar
Grundkartan

- Hemmansgräns
- Fastighetsgräns
- Åker
- Äng
- Kärr
- Dike
- Stig
- Väg
- Brygga
- Boningshus
- Uthus
- Nivåkurvor
- Strandlinje
- Polygonpunkt

Planen

- Byggnadsplanegräns
- Byggnadsmarks- eller annan områdesgräns
- Bestämmelsegräns
- Gränslinje ej avsedd att fastställas
- Allmän plats, vägmark, parkmark
- Område för bostadsändamål fristående hus, fritidsbebyggelse
- Vattenområde som får överbryggas
- Mark som ej får bebyggas
- Mark som endast undantagsvis får bebyggas
- Parkering
- Antal våningar
- Byggnadsplats ej avsedd att fastställas
- Vattenområde tillgängligt för allmän vägtrafik

Mörksund 3²


Norrgården 1³

Norrgården 1¹⁹

Båven

Helgesta socken

Hassön 1⁷

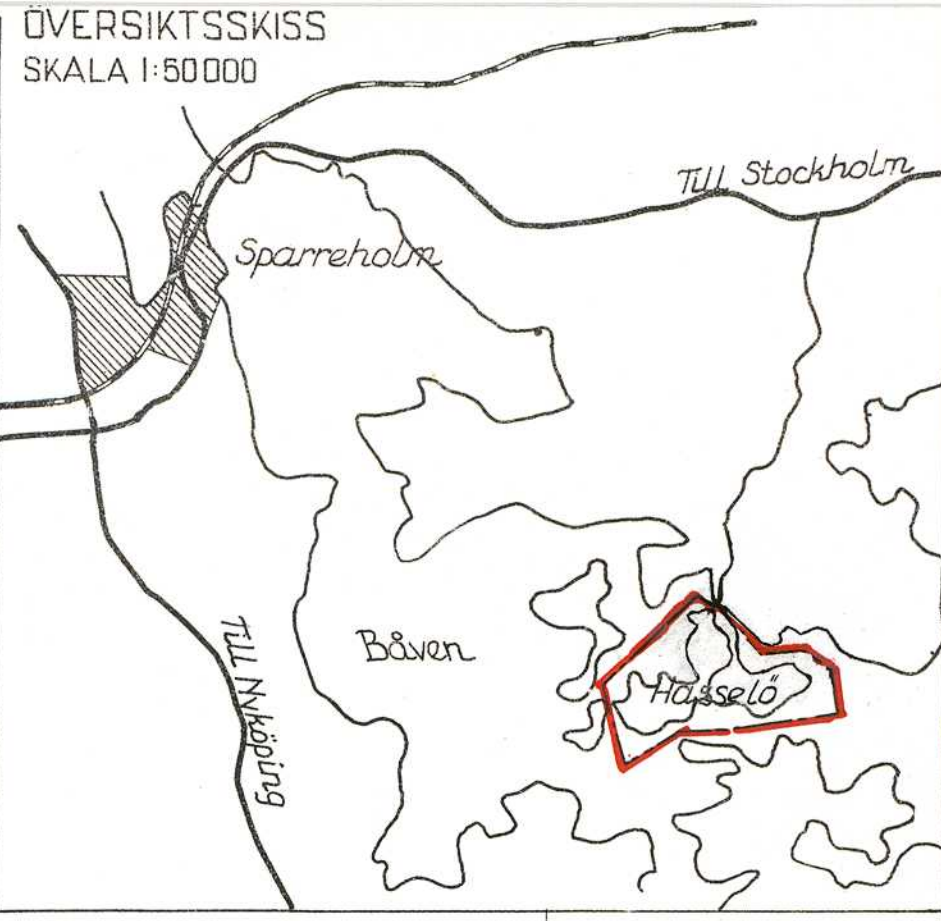

År 1966 den 19 augusti fastställdes
länsstyrelsen den 19 augusti 1966 denna
karta över, och har detta beslut enligt 150 §
trede stycket byggnadslagen vunnit laga kraft,
betygar Nyköping i landskansliet som ovan.
På tjänstens vägnar
E. Lidberg

Grundkartan upprättad på fotogrammetrisk väg
efter flygfotografering våren 1963 på 1500 meters
höjd
Koordinatsystemet lokalt i plan och rikets i höjd
Byggnadernas begränsningslinjer utgöres av
horisontal projektion av takens ytterkanter.
Grundkartan upprättad år 1964 av
Lantmätare Lars Hamnqvist
Enskilda Lantmäteribyrån AB

Tillhör stadsfullmäktiges i Flen
beslut den 5 maj 1965, § 36

stadsfullmäktiges sekreterare