

FÖRSLAG TILL ÄNDRING AV STADSPLAN
FÖR FASTIGHETEN SPARREHOLM 128 M.F.L.
INOM FLENS STAD

UPPRÄTTAT PÅ STADSARKITEKTKONTORET I FLEN
1 OKTOBER 1970

T. Blumfeldt
T. Blumfeldt
stadsarkitekt

Olle Hultman
Olle Hultman
planingenjör

REVIDERAT I FEBRUARI 1971

T. Blumfeldt
T. Blumfeldt
stadsarkitekt

BETECKNINGAR

Grundkartan

- Gällande områdes- och bestämmelsegräns
- Fastighetsgräns
- Fastighetsbeteckning
- Vägar
- Järnvägsspår
- Elektrisk högspanningsledning
- Huvudbyggnad resp. uthus
- Allmän byggnad
- Staket
- Häck
- Mur
- Nivåkurvor
- Punkt i rutnät
- Polygonpunkt

Stadsplanekartan

Gränsbeteckningar

- Linje belägen tre (3) meter utanför det område förslaget avser
- Gällande områdes- och bestämmelsegräns
- Gällande områdes- och bestämmelsegräns avsedd att utgå
- Gatu- kvarters- och annan områdesgräns
- Bestämmelsegräns
- Gräns över vilken körbar in- och utfart från fastighet icke får anordnas
- Gränslinjer ej avsedda att fastställas

Områdesbeteckningar

Allmän plats

- Gata
- Park eller plantering

Byggnadskvarter

- B Område för bostadsändamål
- BF Område för bostadsändamål, friliggande hus
- Bg Område för garageändamål (parkering)
- J Område för industriändamål


Specialområden

- V Vattenområde

Övriga beteckningar

- Mark som icke får bebyggas
- u Mark tillgänglig för underjordiska allmänna ledningar
- +0.0 Gällande gathöjd
- (+0.0) Gällande gathöjd, avsedd att utgå
- +0.0 Föreslagen gathöjd
- I II Antal våningar
- II s Antal våningar jämte souterrängvåning

Skala 1:1000

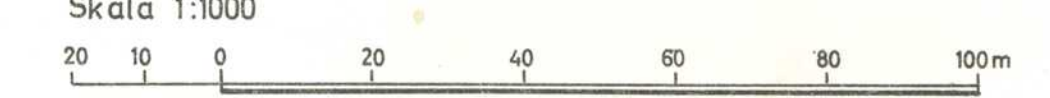

Grundkartan upprättad på fotogrammetrisk väg år 1967
av Plankonsult AB

Tillhör kommunfullmäktiges i Flens
kommun beslut den 30 juni 1971 894

Gunnar Carlsson
Gunnar Carlsson
ordförande

Länstyrelsen i Södermanlands län
fastställt den 16.4.1972 den
19.4.1972 denna karta
avser; betygat Nyköping som ovan.
Enligt uppdrag:
P. Holmström

