
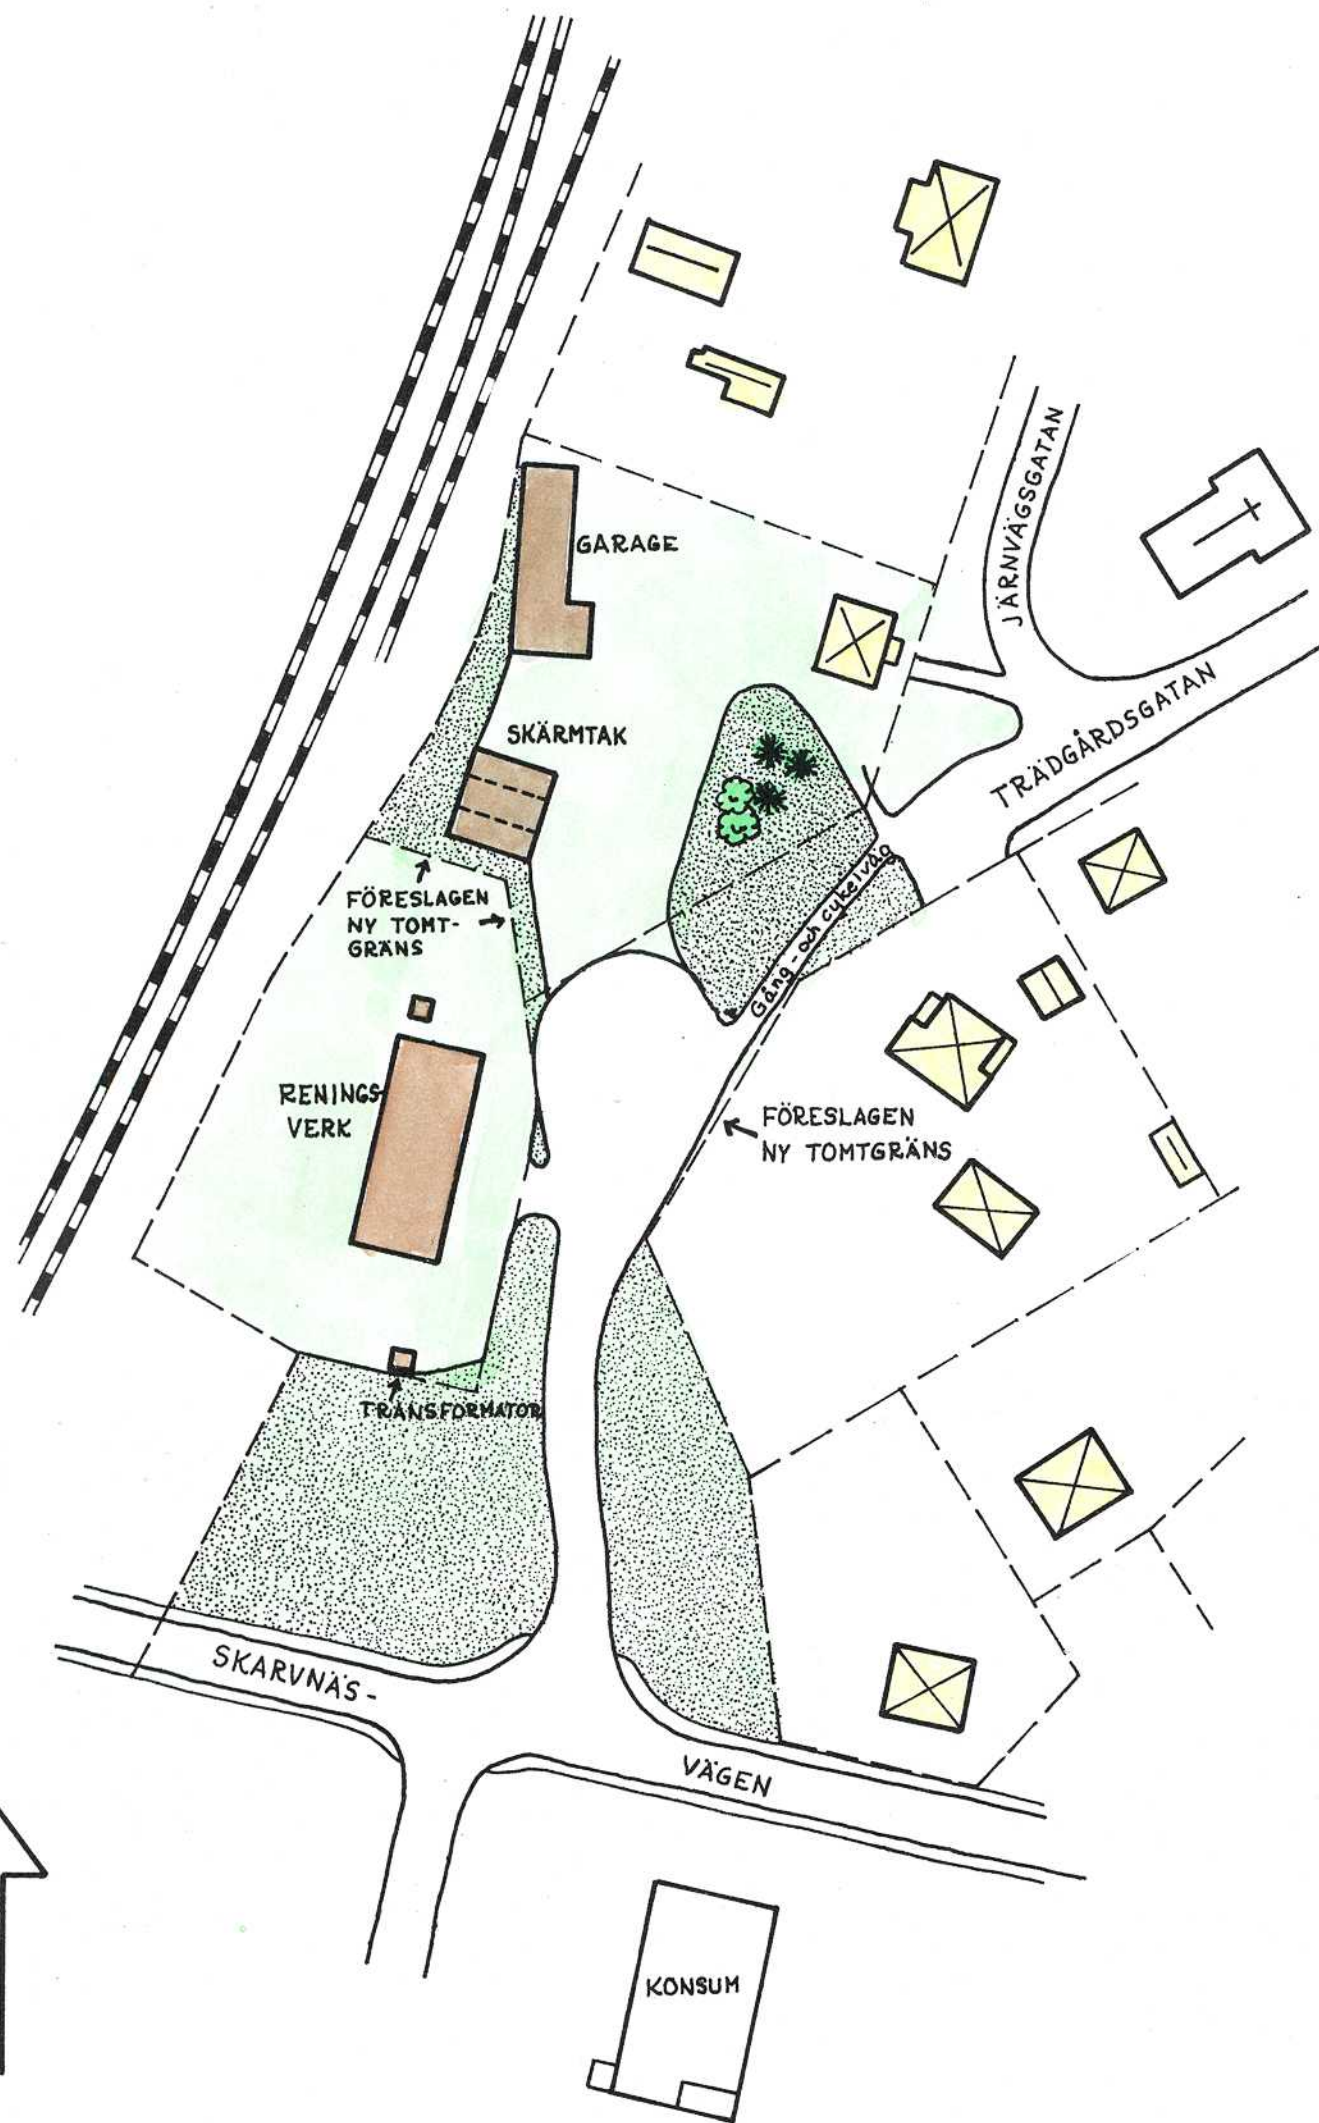


PLANKARTA

ILLUSTRATION

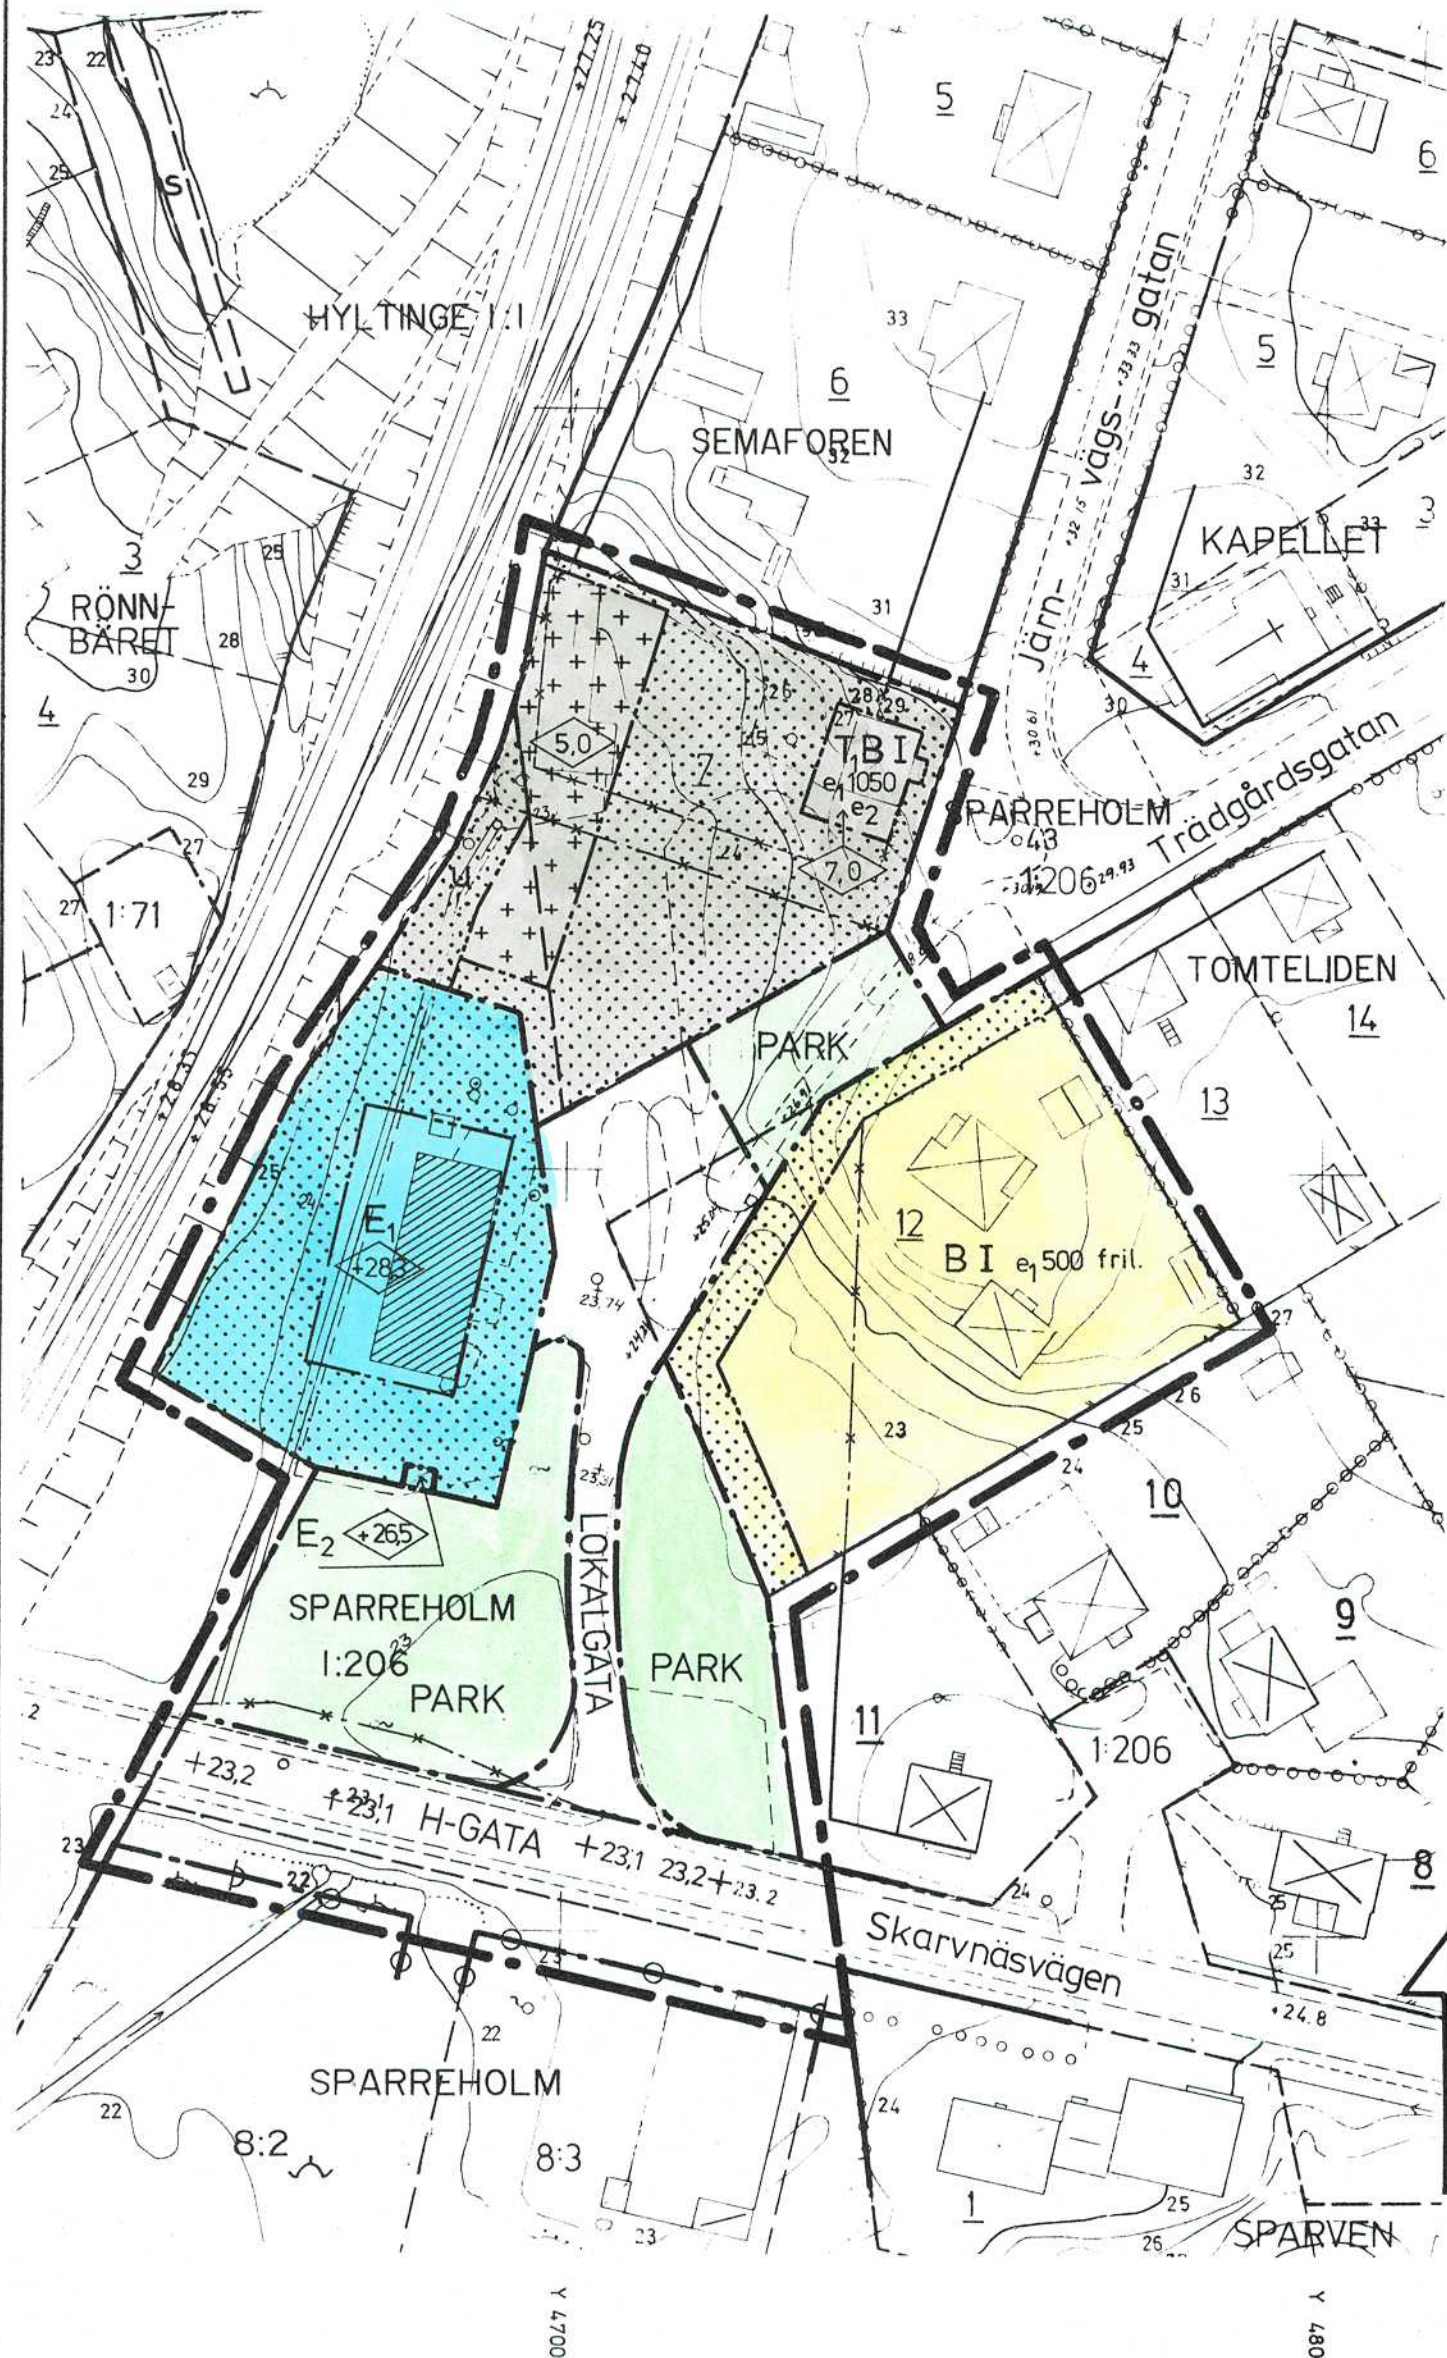

GRUNDKARTA

GRUNDKARTAN FRAMSTÄLLD PÅ STADSARKITEKT-KONTORET I FLEN GENOM KOPIERING AV PRIMÄRMATERIAL.

BETECKNINGAR

---	TRAKTGRÄNS
---	FASTIGHETSGRÄNS
---	AGOSLAGSGRÄNS
+	RUTNÄTSPUNKT
+	SEMAFOREN 7
+	SPARREHOLM 1:206
S	SAMFÄLLIGHET
+	BOSTADSHUS RESP. UTHUS
+	HUSLIV REDOVISADE
+	BOSTADSHUS RESP. UTHUS
+	HUSTAK REDOVISADE
+	ALLMÄN BYGGNAD
+	SKÄRMTAK
+	TRANSFORMATORBYGGNAD
+	STAKET
+	MUR
+	HÄCK
+	VÄG
+	SLÄNT
+	DIKE
+	KÄRR
+	JÄRNVÄGSSPÅR
+	BRUNNAR
+	POLYGONPUNKT
+	AVVÄGD MARKHÖJD
+	NIVÅKURVOR

PLANKARTA

GRÄNSBETECKNINGAR

---	LINJE RITAD 3 MM UTANFÖR
---	PLANOMRÅDET
---	ANVÄNDNINGSGRÄNS
---	EGENSKAPSGRÄNS
---	UTGÅENDE ANVÄNDNINGSGRÄNS
---	UTGÅENDE EGENSKAPSGRÄNS
---	GÄLLANDE ANVÄNDNINGSGRÄNS
---	EGENSKAPSGRÄNS UTANFÖR
---	PLANOMRÅDET

PLANBESTÄMMELSER

FÖLJANDE GÄLLER INOM OMRÅDEN MED NEDANSTÅENDE BETECKNINGAR. DÅR BETECKNING SAKNAS GÄLLER BESTÄMMELEN INOM HELA PLANOMRÅDET. ENDAST ANGIVEN ANVÄNDNING OCH UTFORMNING ÄR TILLÅTEN.

1. Användning av mark

ALLMÄNNA PLATSER

H-GATA	GATA SOM INGÅR I HUVUDNÄTET
LOKALGATA	LOKALTRAFIK
PARK	ANLAGD PARK

KVARTERSMARK

B	BOSTÄDER
E ₁	AVLOPPSRENNINGSVERK
E ₂	TRANSFORMATORSTATION
T ₁ B	ÅKERI OCH BOSTÄDER

2. Utformning av allmänna platser

+00,0	FÖRESKRIVEN HÖJD ÖVER NOLLPLANET
-------	----------------------------------

3. Utnyttjandegrad

e ₁ 000	STÖRSTA BRUTTOAREA I m ² OVAN MARK
e ₂	OMRÅDET FÅR INTE DELAS I FLERA FASTIGHETER

4. Begränsningar av markens bebyggande

+	MARKEN FÅR INTE BEBYGGAS
+	MARKEN FÅR ENDAST BEBYGGAS MED UTHUS OCH GARAGE
U	MARKEN SKALL VARA TILLGÄNGLIG FÖR ALLMÄNNA UNDERJORDISKA LEDNINGAR

5. Utfart

+	UTFART FÅR INTE ANORDNAS
---	--------------------------

6. Utformning

0,0	HÖGSTA BYGGNADSHÖJD I METER
+0,0	HÖGSTA BYGGNADSHÖJD I METER ÖVER NOLLPLANET
I	HÖGSTA ANTAL VÅNINGAR
fril.	ENDAST FRILIGGANDE HUS

7. Administrativa bestämmelser

GENOMFÖRANDETID

GENOMFÖRANDETIDEN ÄR 15 ÅR FRÅN DEN DAG DÅ PLANEN VINNEN LAGA KRAFT.

DETALJPLAN FÖR SEMAFOREN 7 M.M. INOM SPARREHOLM, FLENS KOMMUN

ANTAGANDEHANDLING

ÖVRIGA HANDLINGAR

- BESKRIVNING
- GENOMFÖRANDEBESKRIVNING

UPPRÄTTAD 1990-03-14

JAN HEHRNE
STADSARKITEKT

UPPRITAD
B.M.H.

OLLE HULTMAN
PLANINGENJÖR

PLANKARTA MED BESTÄMMELSER

SAMT ILLUSTRATION

BESLUTSDATUM

SIGN

ANTAGANDE: BN 1990-05-17 § 109

LAGA KRAFT: 1990-06-20

SKALA 1:1000

10M 0 50 100 M

37