


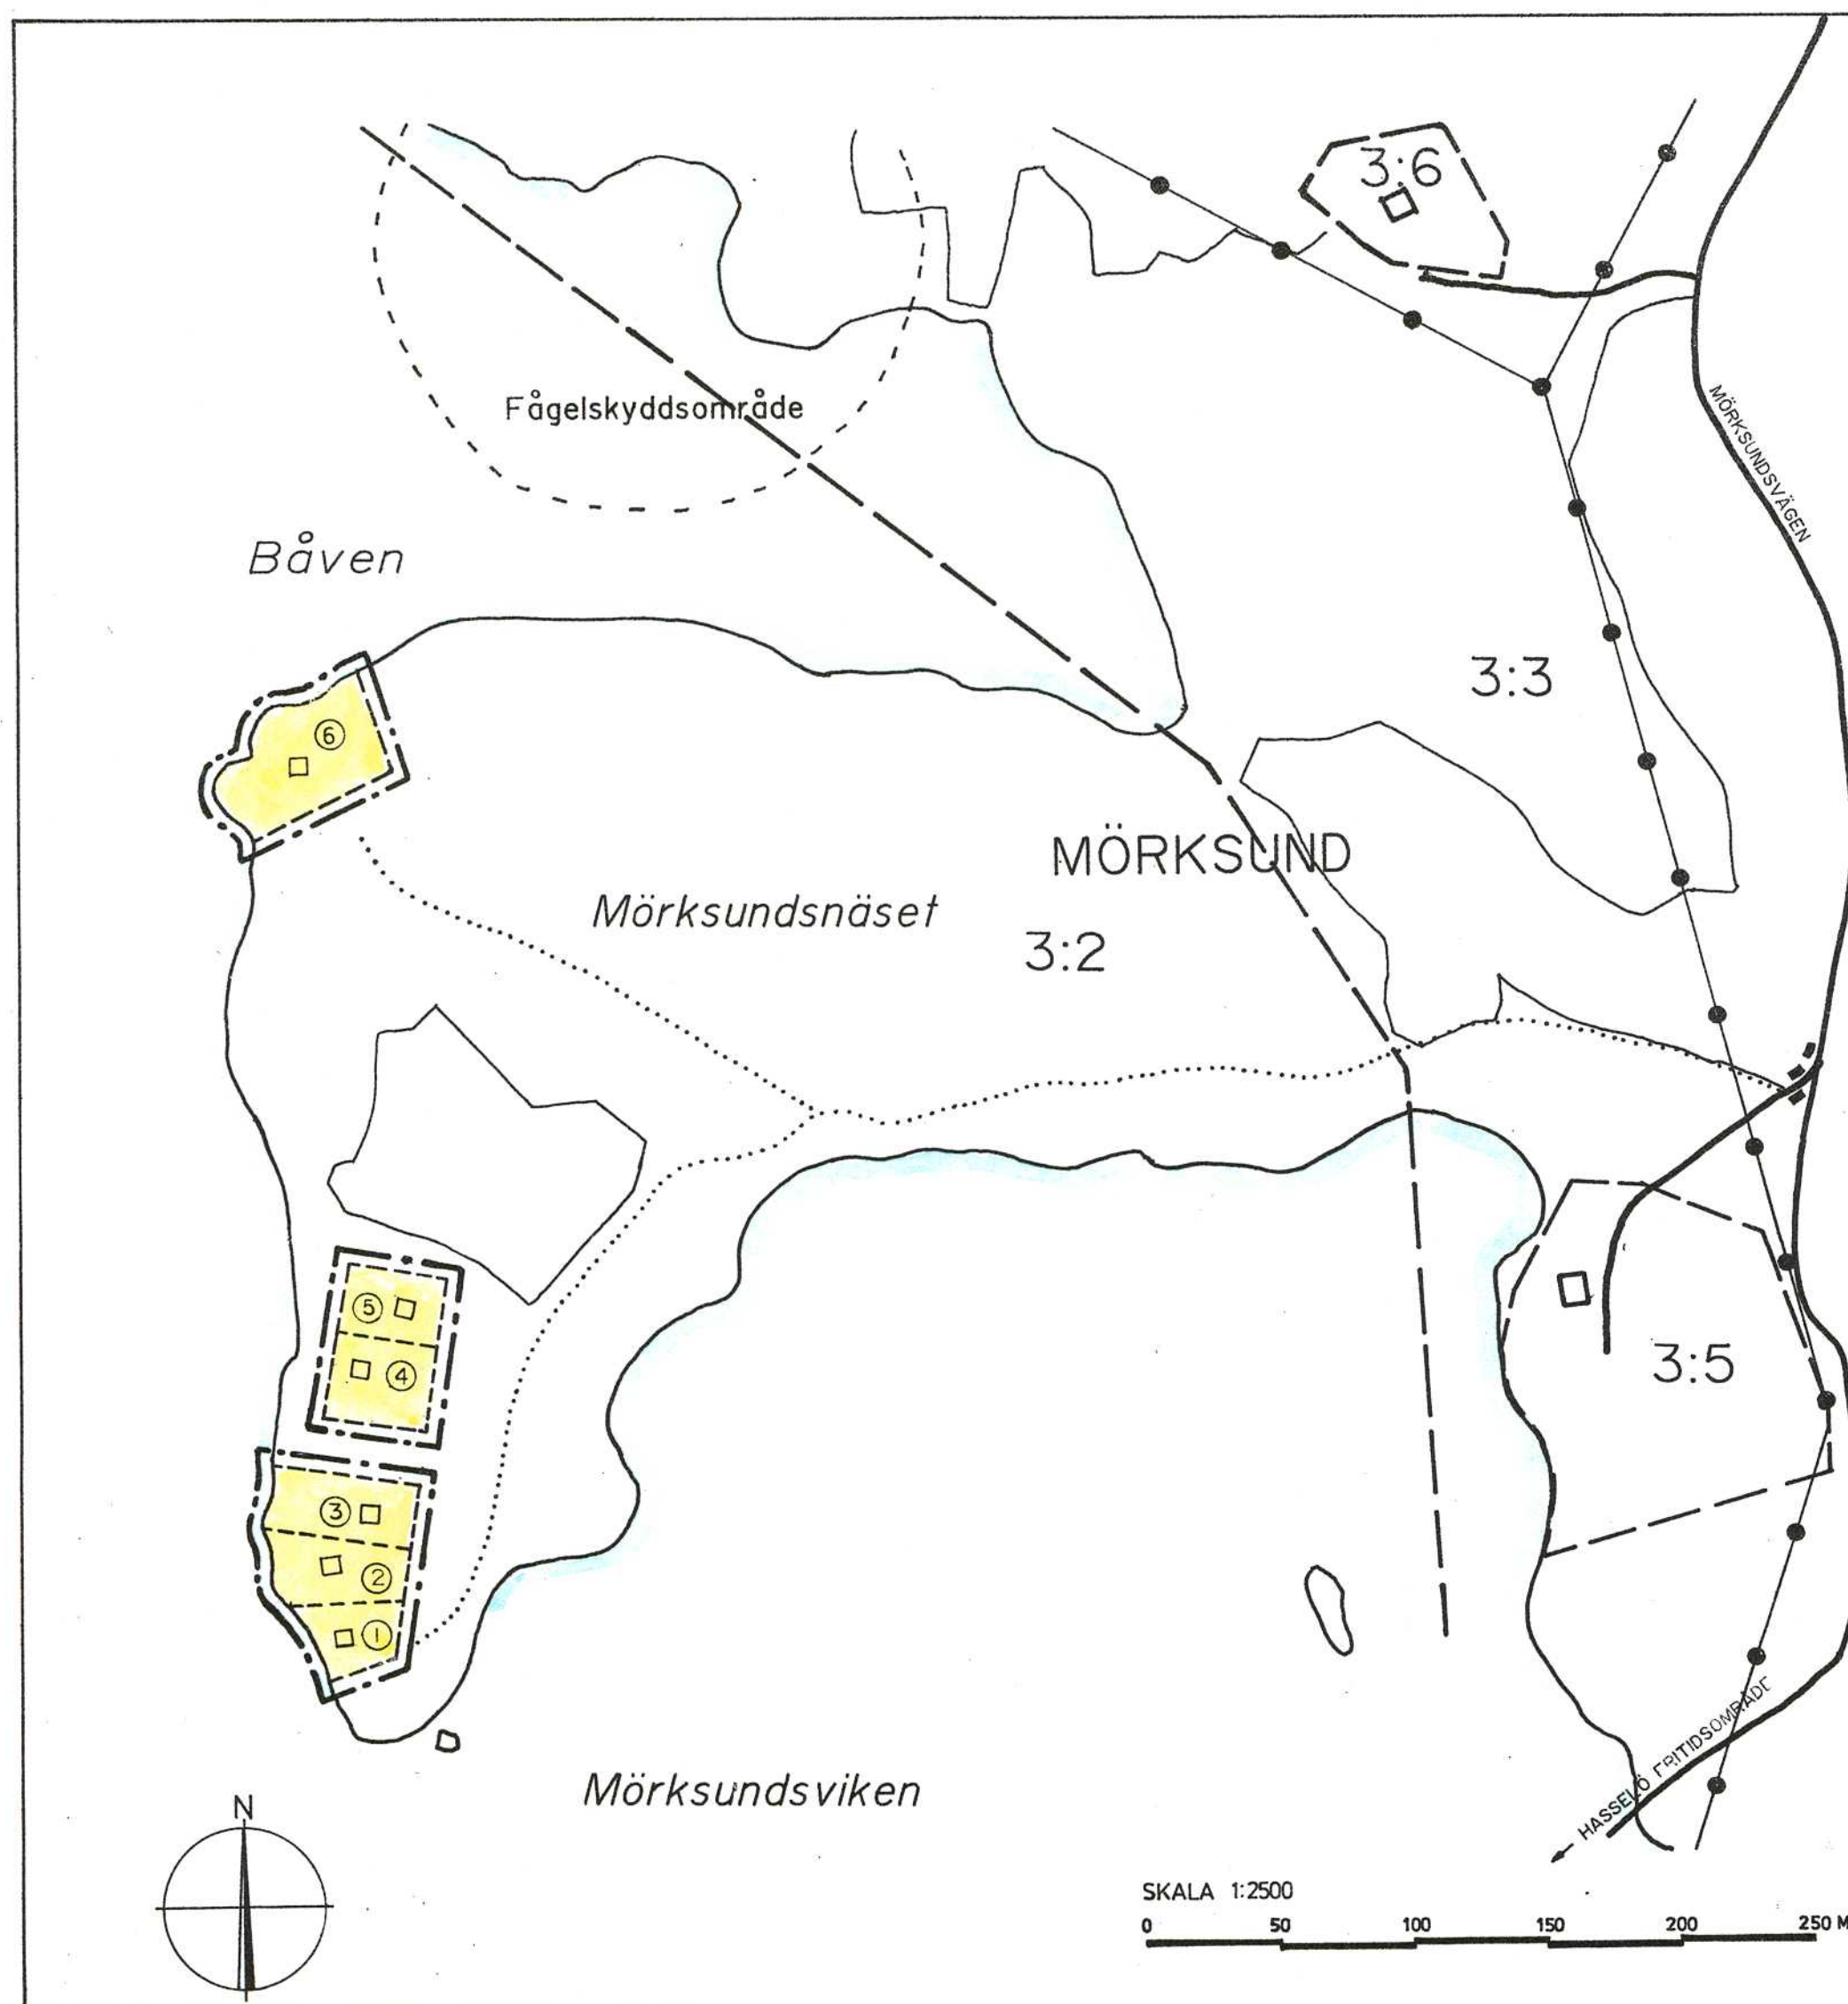

GRUNDKARTA

GRUNDKARTAN ÄR FRAMSTÄLLD GENOM FÖRSTÖRING OCH BEARBETNING AV EKONOMISKA KARTAN, BLAD ROCKELSTA 9H 9C.

BETECKNINGAR

- ENSKILD BILVÄG
- ... GÅNGSTIG
- KRAFTLEDNING
- FASTIGHETSGRÄNS
- MÖRSUND 3:2 FASTIGHETSBETECKNING
- - - GRÄNS FÖR FÅGELSKYDD SOMRÅDE
- HUS (EJ SKALRIKTIGA)
- ÖPPEN MARK
- STRANDLINJE
- BILUPPSTÄLLNING VID MÖRSUND SVÄGEN

PLANKARTA

GRÄNSBETECKNINGAR

- GRÄNS FÖR OMRÅDESBESTÄMMELSER. GRÄNSEN RITAD 2 MM UTANFÖR PLANOMRÅDET
- - - FÖRESLAGEN FASTIGHETSGRÄNS

OMRÅDESBESTÄMMELSER

BYGGNADER

INOM DE SEX FÖR AVSTYCKNING FÖRESLAGNA FASTIGHETERNA (NR 1-6 PÅ KARTA), SOM MOTSVARAR NUVARANDE TOMTPLATSER FÅR INGEN NY BYGGNAD UPPFÖRAS ELLER TILLBYGGNAD SKE AV BEFINTLIG BYGGNAD.

BEFINTLIG BYGGNAD FÅR ENDAST ERSÄTTAS MED NY BYGGNAD I SAMMA LÄGE OCH MED SAMMA MÅTT, STORLEK OCH MATERIAL SAMT UTSEENDE ÖVRIGT SOM BEFINTLIG BYGGNAD.

OMRÅDESBESTÄMMELSER FÖR MÖRSUNDSNÄSET PÅ DEL AV MÖRSUND 3:2

INOM HYLTINGE, FLENS KOMMUN

ANTAGANDEHANDLING

ÖVRIGA HANDLINGAR

- BESKRIVNING ■ SAMRÅDSREDOGÖRELSE
- FÖRTECKNING ÖVER HYRESGÄSTER/ARRENDATORER
- UTLÅTANDE

UPPRÄTTAD 1993-03-15

Hans-Erik Eriksson
HANS-ERIK ERIKSSON
PLANINGENJÖR
UPPRITAD
Björk

PLANKARTA MED BESTÄMMELSER

BESLUTSDATUM

SIGN

GODKÄNNANDE: BN 1993-05-19 § 83

ANTAGANDE: KF 1993-08-26 § 75

LAGA KRAFT: 1993-09-23