


X 5600

X 5500

X 5400

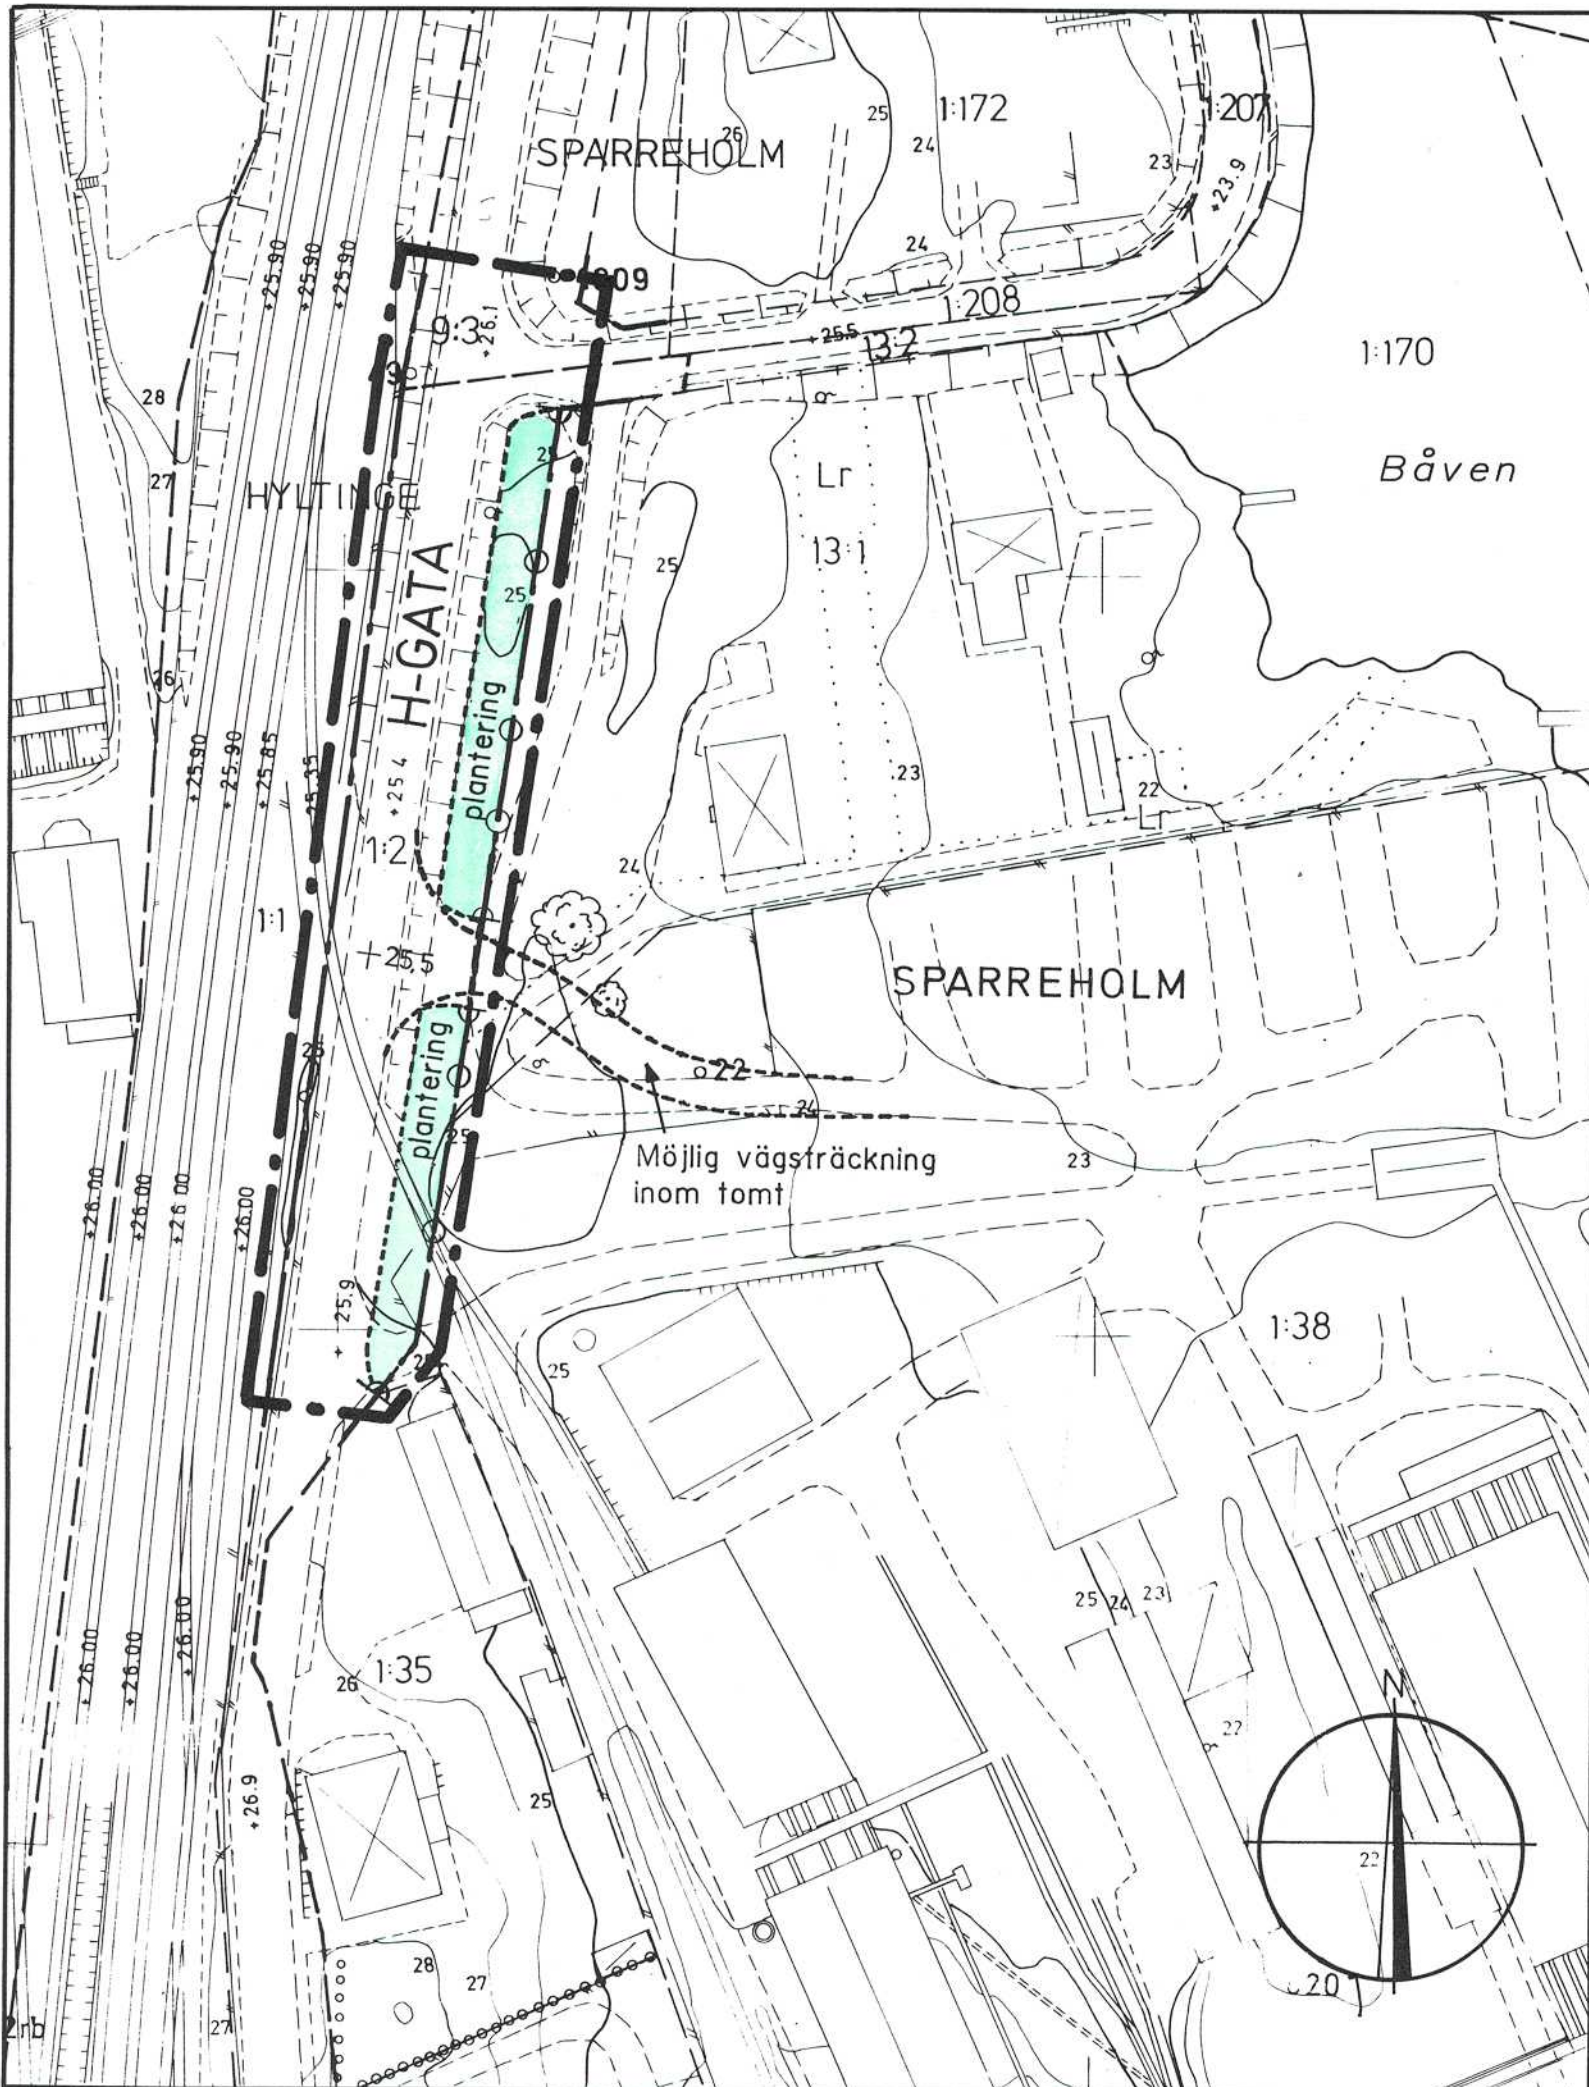

GRUNDKARTA

GRUNDKARTAN FRAMSTÄLLD PÅ PLAN- OCH BYGGKONTORET I FLEN GENOM KOPIERING AV PRIMÄRMATERIAL.

BETECKNINGAR

- TRAKTGRÄNS
- - - FASTIGHETSGRÄNS
- + RUTNÄTSPUNKT
- OMRÅDE FÖR LEDNINGSRÄTT
- SPARREHOLM 1:35 FASTIGHETSBETECKNING
- INDUSTRIBYGGNAD
- BOSTADSHUS RESP UTHUS
- HUSTAK REDOVISADE
- SKÄRMTAK
- STAKET
- MUR
- HÄCK
- VÄG
- SLÄNT
- STRANDLINJE
- BRUNN
- POLYGONPUNKT
- AVVÄGD HÖJD
- HÖJDKURVOR
- TRÄD

PLANKARTA

GRÄNSBETECKNINGAR

- LINJE RITAD 3 MM UTANFÖR PLANOMRÅDET
- ANVÄNDNINGSGRÄNS

PLANBESTÄMMELSER

FÖLJANDE GÄLLER INOM OMRÅDEN MED NEDANSTÅENDE BETECKNINGAR. DÅR BETECKNING SAKNAS GÄLLER BESTÄMMELSEN INOM HELA PLANOMRÅDET. ENDAST ANGIVEN ANVÄNDNING OCH UTFORMNING ÄR TILLÅTEN.

1. Användning av mark

ALLMÄNNA PLATSER

H-GATA GATA SOM INGÅR I HUVUD-NÄTET

2. Utformning av allmänna platser

+ 0.0 FÖRESKRIVEN HÖJD ÖVER NOLLPLANET

plantering GATUPLANTERING

3. Utfart

UTFART FÅR INTE ANORDNAS

4. Administrativa bestämmelser

GENOMFÖRANDETIDEN ÄR 5 ÅR FRÅN DEN DAG BESLUTET ATT ANTA DETALJPLANEN VINNER LAGA KRAFT

5. Illustrationer

ILLUSTRATIONSLINJE

DETALJPLAN FÖR DEL AV

HYLTINGE 1:2 MM

INOM SPARREHOLM, FLENS KOMMUN

ANTAGANDEHANDLING

ÖVRIGA HANDLINGAR

- BESKRIVNING
- UTLÅTANDE
- GENOMFÖRANDEBESKRIVNING

UPPRÄTTAD 1993-08-16

HANS-ERIK ERIKSSON
PLANINGENJÖR

UPPRITAD
BMT

PLANKARTA MED BESTÄMMELSER

BESLUTSDATUM

SIGN

ANTAGANDE: BN 1995-05-16 § 68

LAGA KRAFT: 1995-06-13

SKALA 1:1000

10 M 0 50 100 M