

Förslag till ändring av stadsplanen för SPARREHOLMS MUNICIPAL SAMHÄLLE (tidigare Folkparken)

Upprättat år 1952 av
Länsarkitektkontoret i Nyköping.

Sund Stille.

Skala 1:2000.


Tillhör Kungl. Maj:ts beslut
den 12 juni 1953
Stockholm i Kommunikationsdepartementet
Ex officio:

Tanteforsgren

0 50 100 150 200 meter.

Tillhör municipalstämman i Sparreholm
beslut den 29 december 1952.

Anders Löfgren
municipalstämman ordförande.

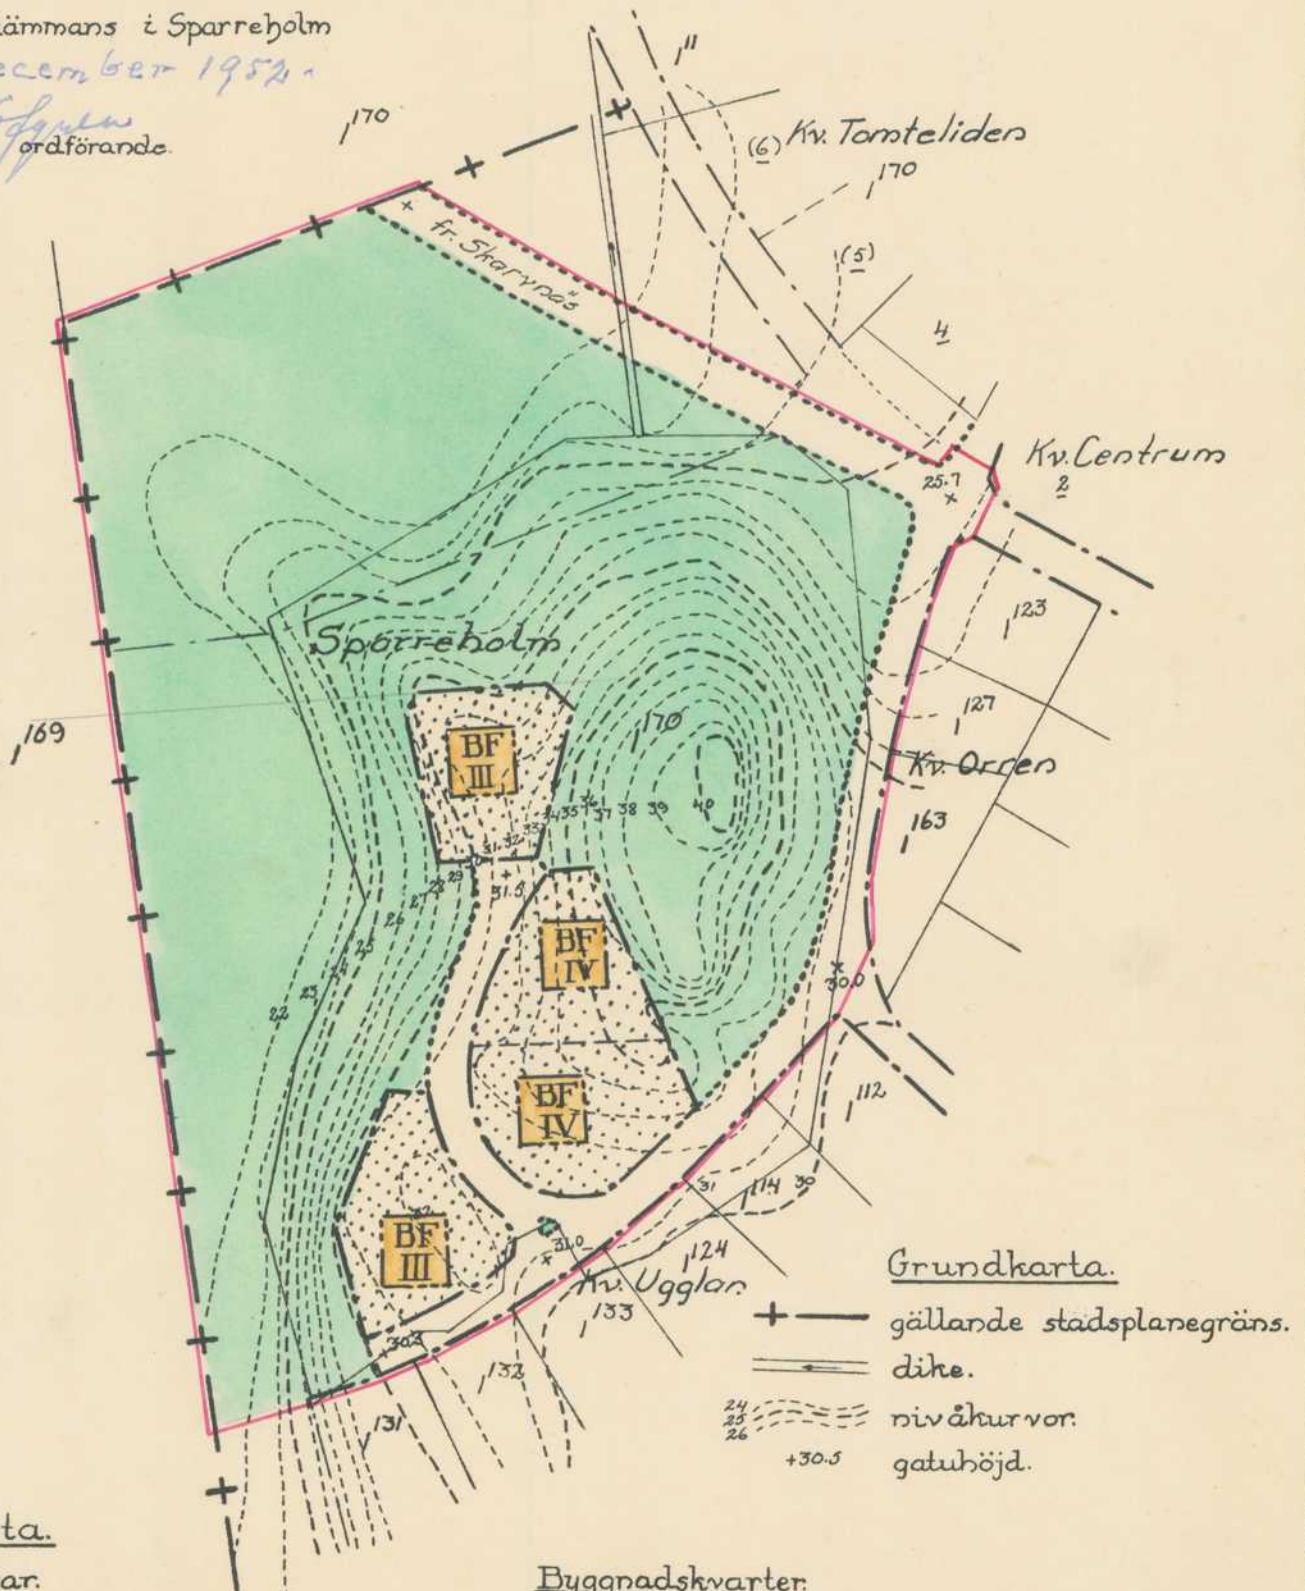

Stadsplane-karta.

A. Gränsbeteckningar.

- gräns för stadsplaneändringen.
- — — gatu-, kvarters- och annan områdesgräns.
- — — bestämmelsegräns.
- — — gällande områdesgräns avsedd att utgå.

B. Områdesbeteckningar.

- gata eller torg.
- park eller plantering.

Byggnadskvarter.

- BF område för bostadsändamål, fristående hus.

C. Övriga beteckningar.

- mark som inte får bebyggas.
- III-IV antal våningar.