


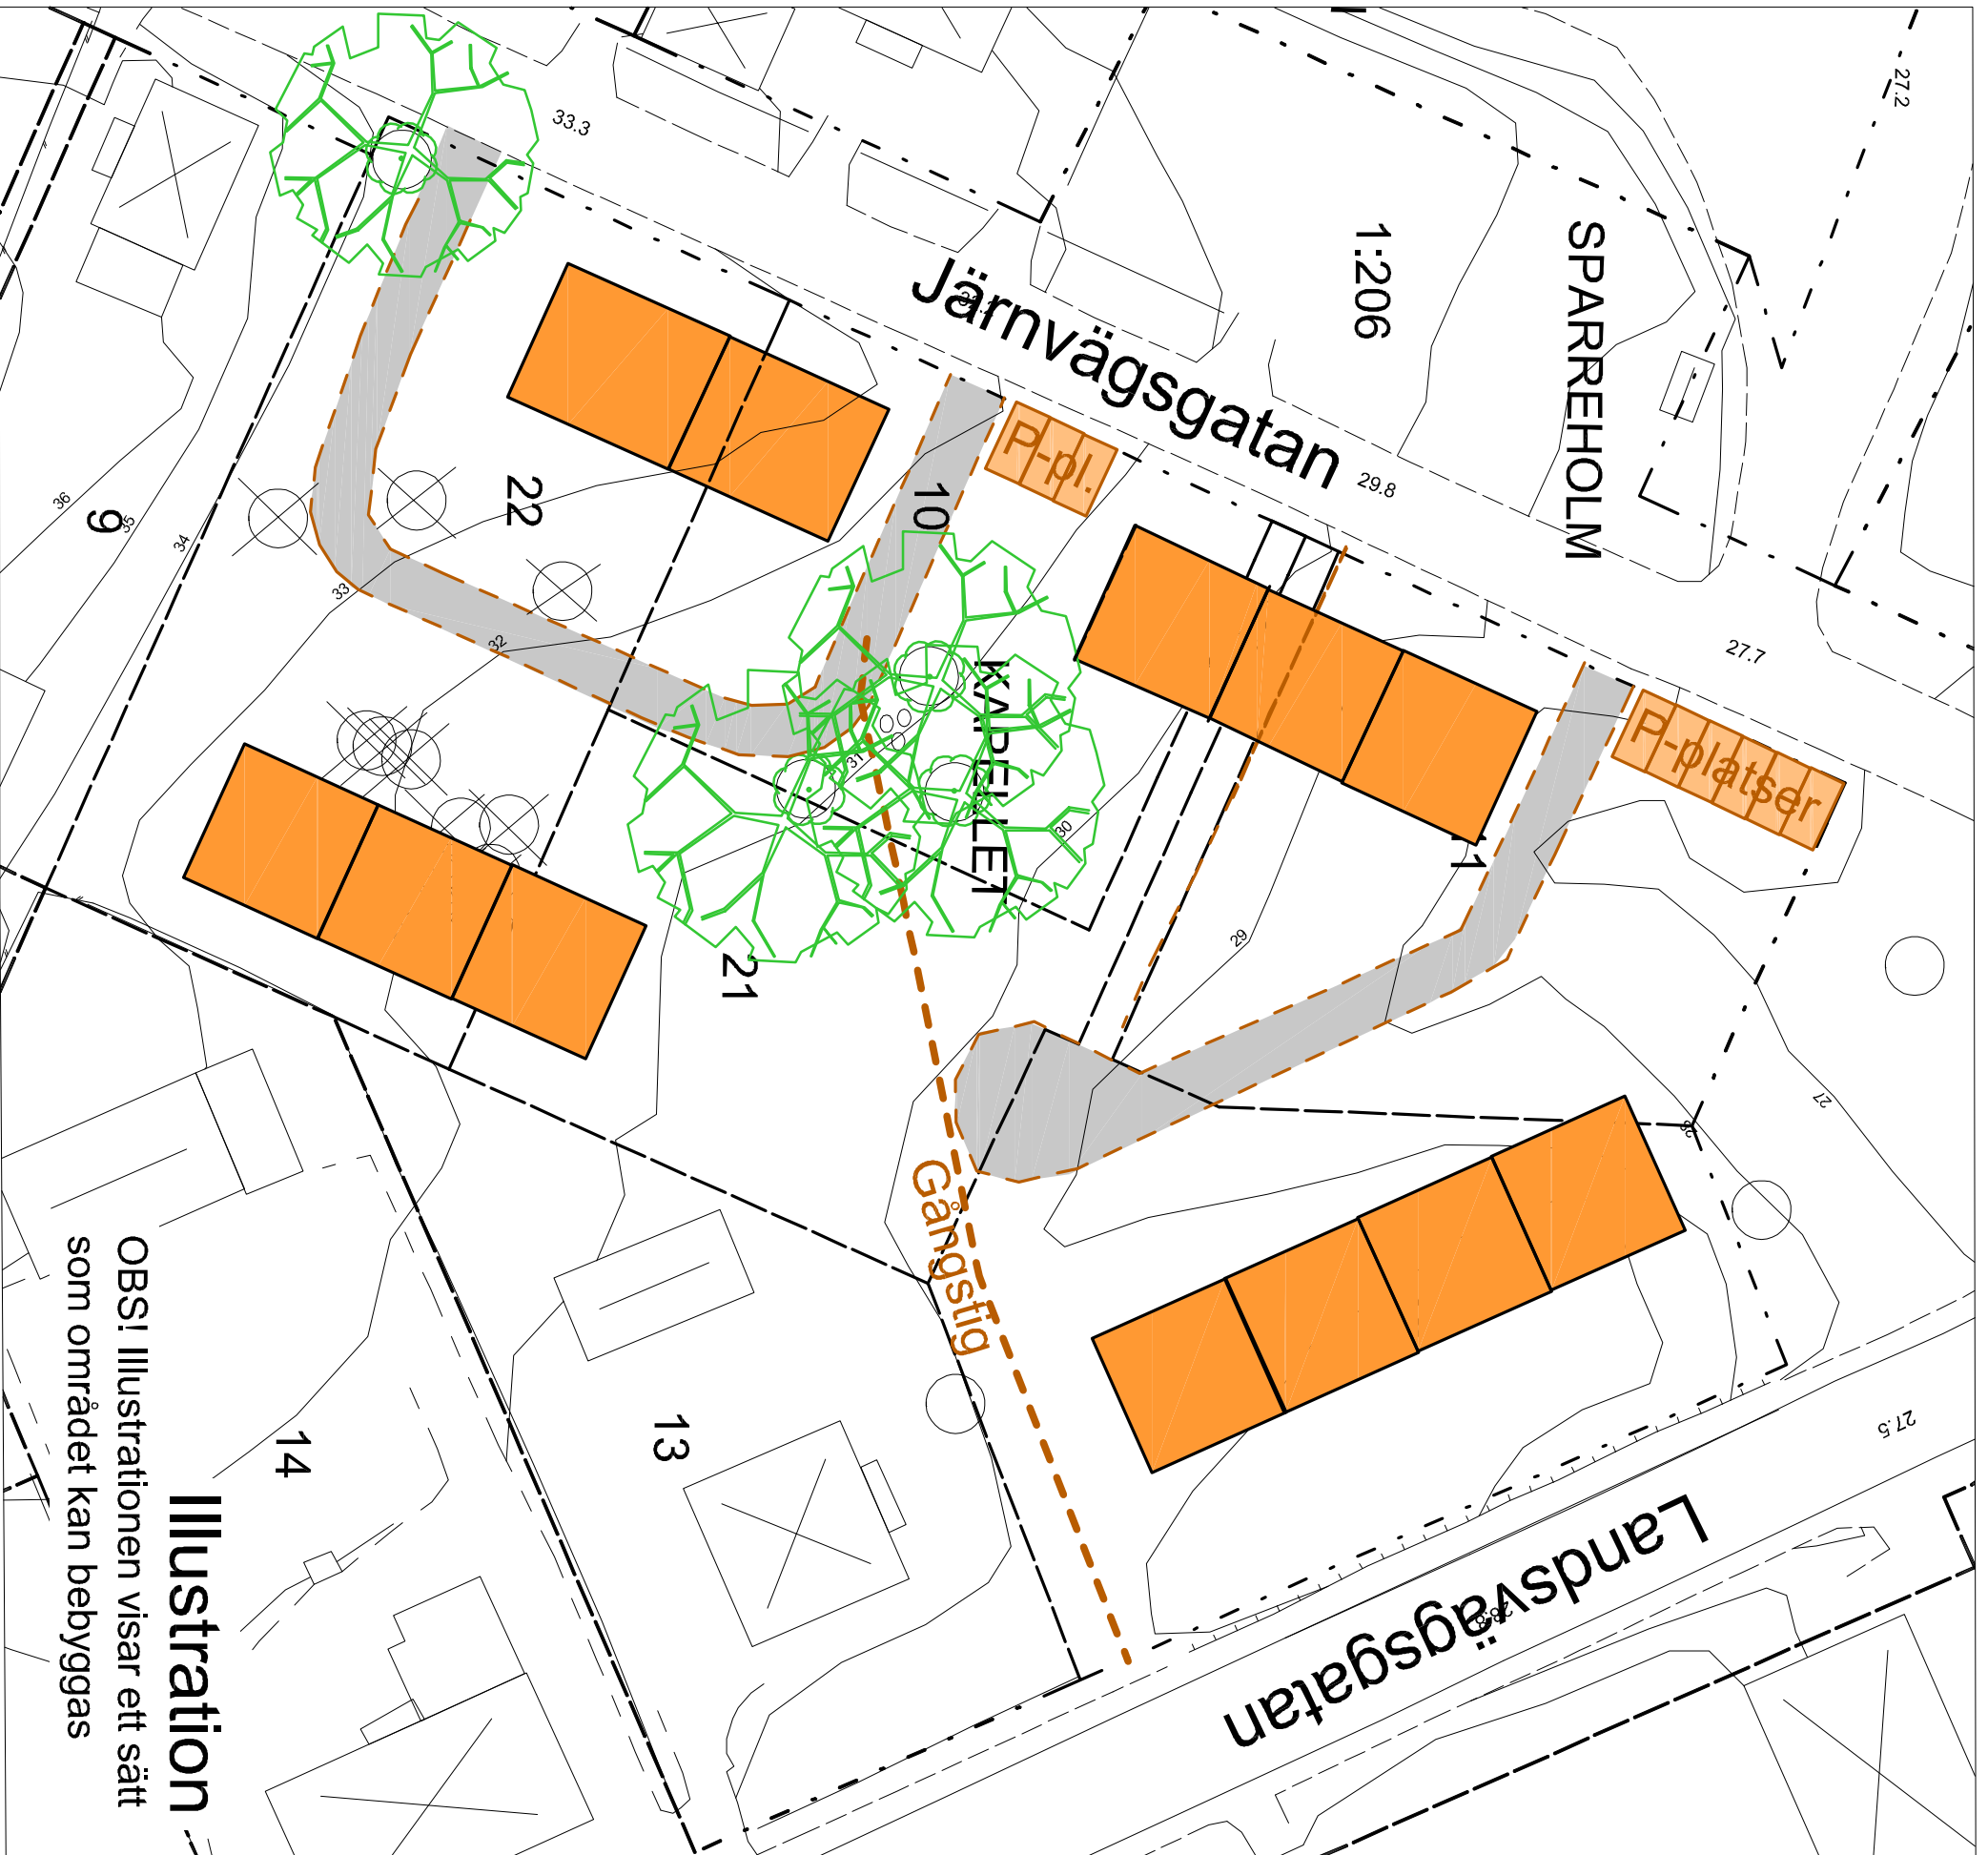

		Titelplan för frutid denna plankarta
Planbeskrivning Samrådsredogörelse		Fasthetsförteckning Utländare
Plankarta med bestämmelser och illustration		Antagandehandling
Detaljplan för del av kvarteret Kapellet i Sparreholm, Flens kommun, Södermanlands län	2012-11-29	
Birgitta Marie Andersson Planutvecklare	Ulrika Lennestalk Förvaltningschef	Beställare
		Gediminas
	Laga i verk 2013-01-09	2012-10-02
		Antagande
		2012-12-13 § 168
		KF
Sp 48		