

8.

Original



Förslag till ändring av
stadsplanen för del av

SPARREHOLM

Södermanlands län
med tillhörande stadsplanebestämmelser
jämte beskrivning
uppgjort år 1959

Södertälje den 14 nov. 1959.

J.O. Fuchs.

J.O. Fuchs arkitekt

Beteckningar å stadsplanekartan:

- Stadsplanelinje belägen 3 meter utanför stadsplaneområdet
- ===== Gällande områdes- och bestämmelsegräns
- Gatu-, kvarters- och annan områdesgräns
- Bestämmelsegräns
- Gränslinjer ej avsedda att fastställas


- BH Område för bostads- och handelsändamål
- 400 Mark som icke får bebyggas
- I Tillåten byggnadsyta
- I Antal våningar

Beteckningar å grundkartan:

- Gällande stadsplanegräns
- Fastighetsgräns
- Vägar
- H Huvudbyggnad resp. uthus
- Nivåkurvor i meter över samhällets nollplan
- Gällande gathöjd
- Punkt i rutnät
- Gällande tomtnummer
- Fastighetsbeteckning

Antaget av kommunalfullmäktige i
Sparreholm den 24 mars 1960.

Martin Flind
Kommunalfullmäktiges ordförande

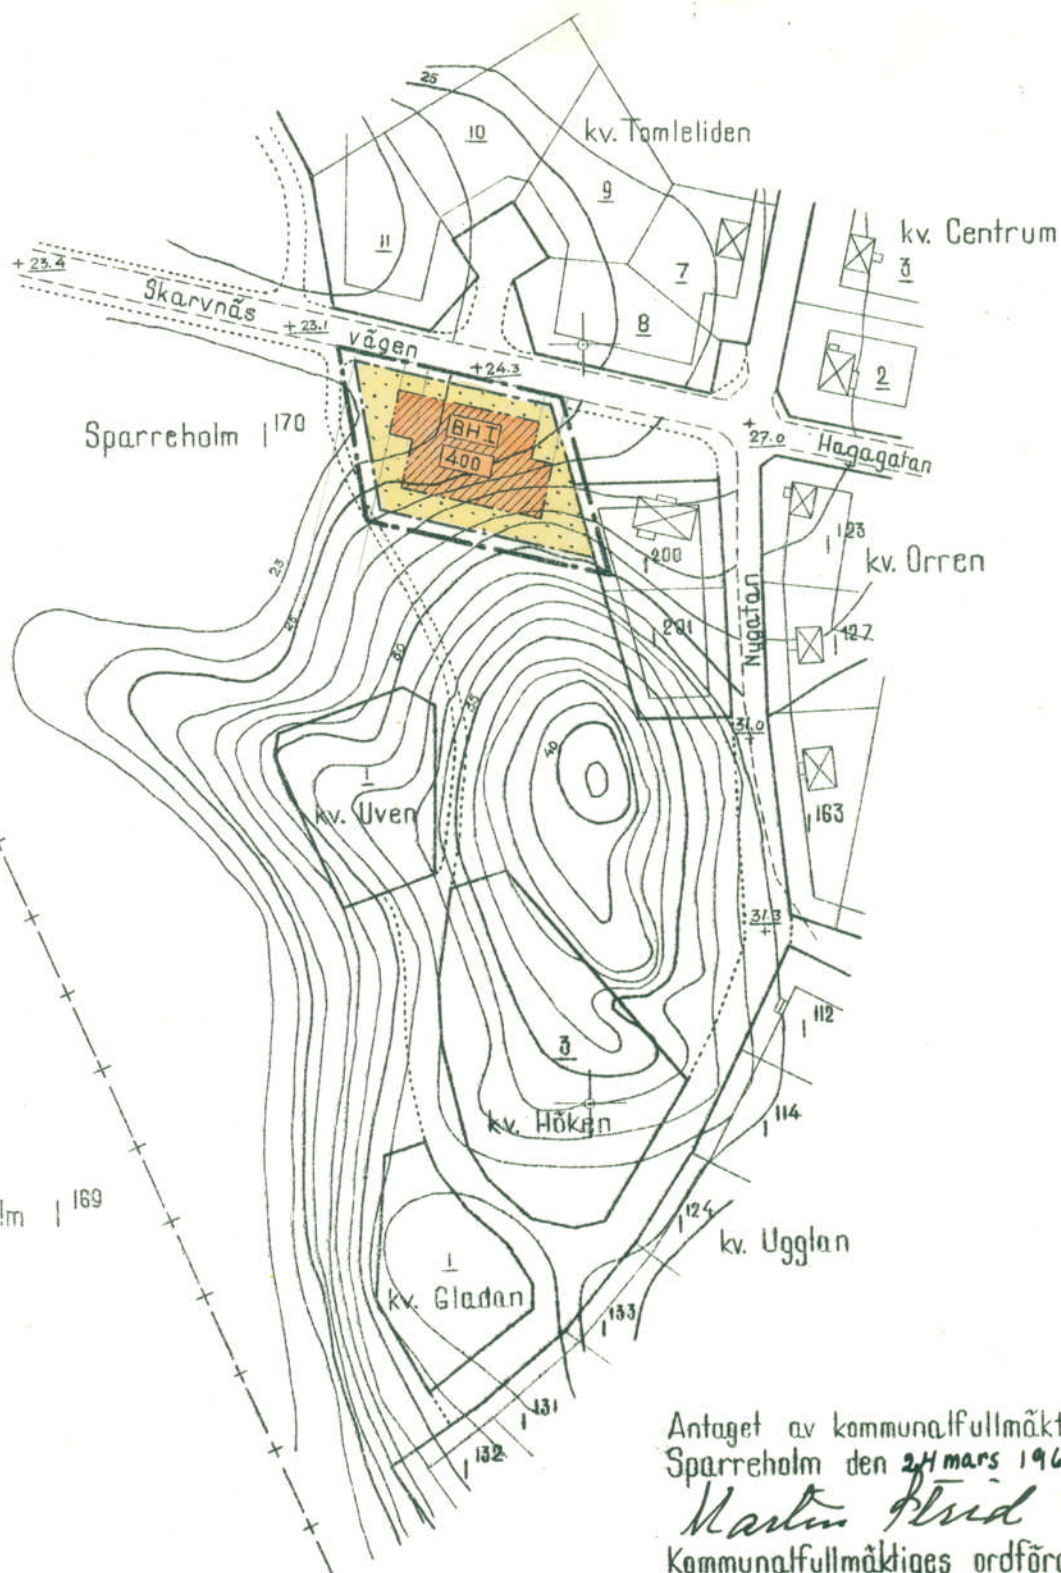

50 40 30 20 10 0 50 100 150 200 250 meter

Skala 1:2000.

År 1960 den 30 april fastställde
länsstyrelsen den stadsplaneändring denna
karta avser, och har detta beslut enligt 150 §
tredje stycket byggnadslagen vunnit laga kraft
betygar Nyköping i landskansliet som ovan.

På tjänstens vägnar

Stämpel 2: - kr.

F. Adria