

KOPIA

FÖRSLAG TILL BYGGNADSPLAN FÖR DEL AV

HEDENLUNDA 4:1

INOM VADSBRO REGISTEROMRÅDE, FLENS KOMMUN

UPPRÄTTAT 1979-08-30

Olle Hultman
OLLE HULTMAN
PLANINGENJÖR

GRUNDKARTAN UPPRÄTTAD 1976.
KARTAN FRAMSTÄLLD ENL. FOTOGRAMMETRISK METOD
KOORDINATSYSTEM 65:15 25 GÖN V REGION 7
HÖJDSYSTEM RH 1970
MÄTKLASS IV

Lars Wähl
LARS WÄHLIN
DISTRIKTSLANTMÄTARE

FASTIGHETSREDOVISNINGEN BESTYRKES
KATRIJEMHOLM 1979-10-25

Lars Wähl
LARS WÄHLIN
DISTRIKTSLANTMÄTARE

LÄNSSTYRELSEN I SÖDERMANLANDS LÄN
FASTSTÄLLEDE 8.5 1981 DEN BYGGNADSPLAN
DENNA KARTA AVSER; BETYGAR NYKÖPING
SOM OVAN.
ENLIGT UPPDRAG
V. Andersson

TILLHÖR REGERINGENS BESLUT DEN 25 MARS 1982
ÄNG UNDANTAG I PLANBESTÄMMELSENA SE
REGERINGENS BESLUT.
BOSTADSDEPARTEMENTET
Kurt H. Ståhl
KURT H. STÅHL

BETECKNINGAR
GRUNDKARTA

2:1	FASTIGHETSGRÄNS
2:1	REGISTERNUMMER FÖR FASTIGHET
2:1	ÄGOSLAGSGRÄNS
2:1	BÄRRSKOG RESP. LÖVSKOG
2:1	ÅKER
2:1	KÄRR, MOSSE, SANKMARK
2:1	HÖGSPÄNNINGSLEDNING
2:1	STÖRRE HÖGSPÄNNINGSLEDNING
2:1	VÄG
2:1	GÅNGSTIG
2:1	DIKE
2:1	VATTENDRAG
2:1	STRANDLINJE
2:1	NIVÅKURVOR
2:1	TRIANGELPUNKT
2:1	POLYGONPUNKT
2:1	AVVÄG MARKHÖJD
2:1	RUTNÄTPUNKT

BYGGNADSPLANEKARTA

A. GRÄNSBETECKNINGAR

---	BYGGNADSPLANEGRÄNS
---	OMRÅDESGRÄNS
---	BESTÄMMELSEGRÄNS

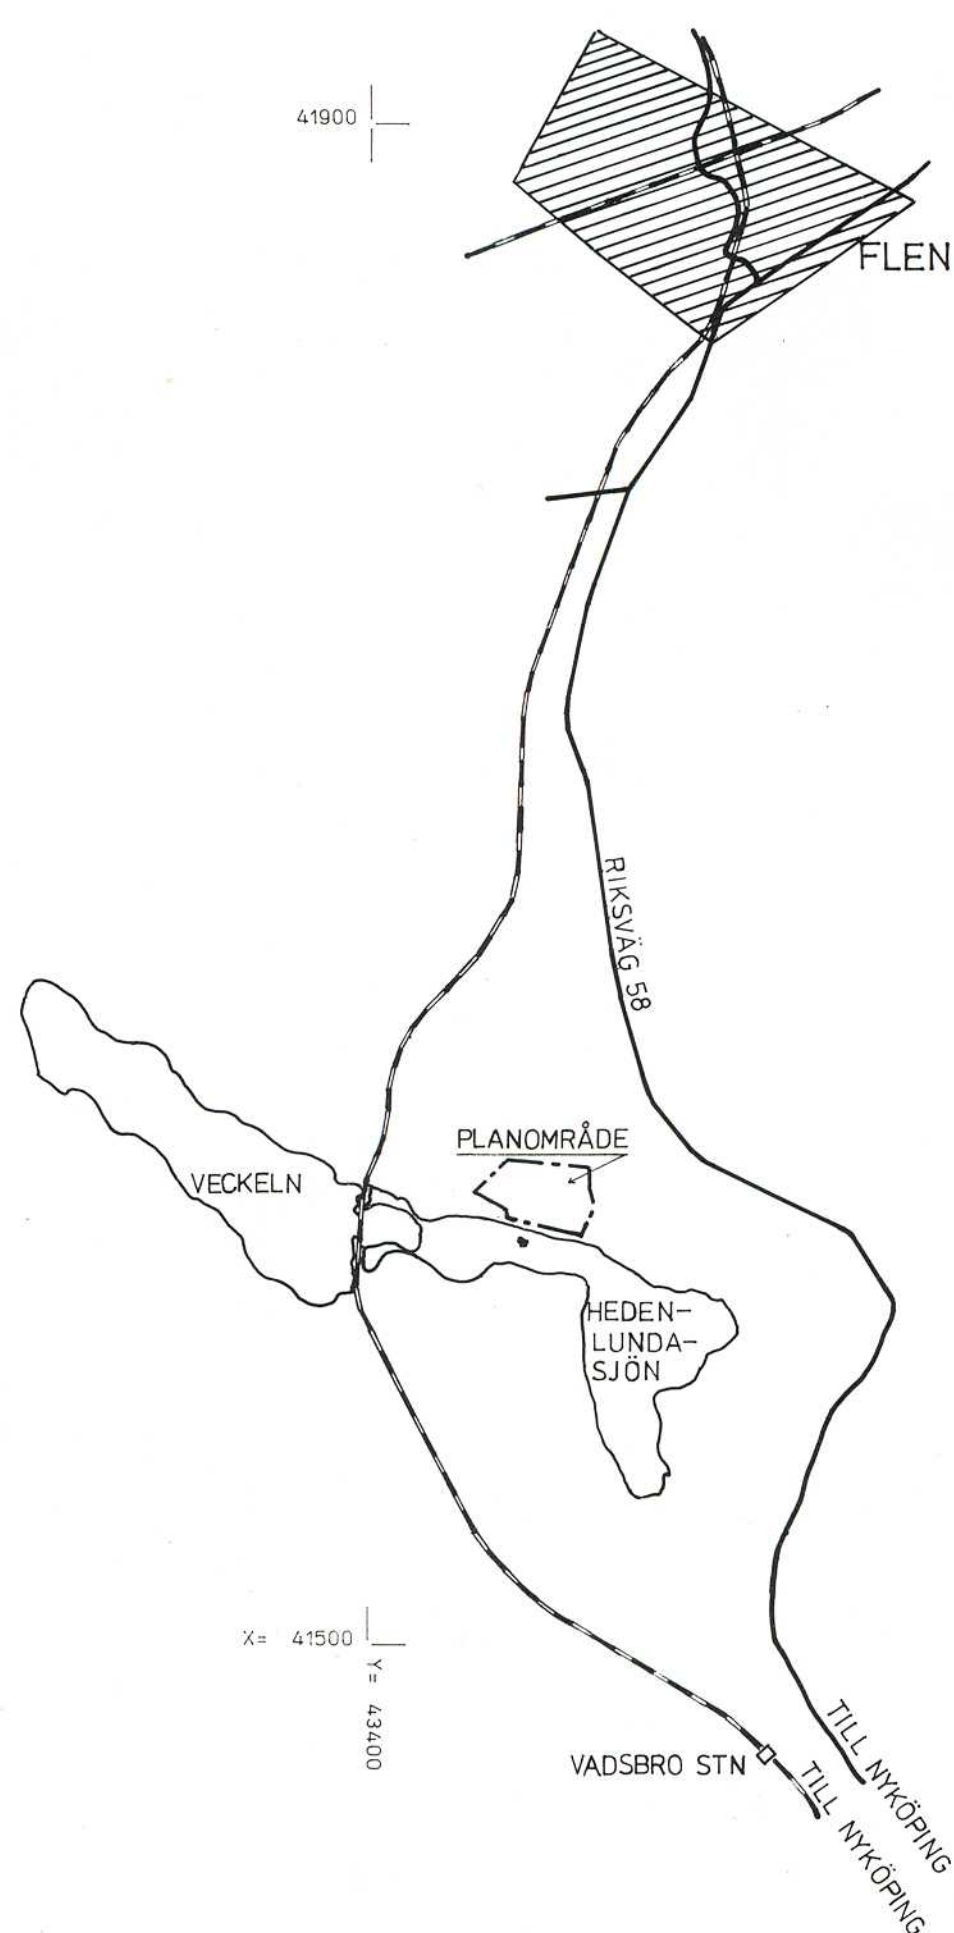
B. OMRÅDESBETECKNINGAR

ALLMÄN PLATS	
	VÄGMARK
	PARK ELLER PLANTERING
BYGGNADSMARK	
B	BOSTÄDER
Uv	PUMPSTATION
SPECIALOMRÅDEN	
Rb	FRILUFTSBAD
Vb	VATTENOMRÅDE SOM FÅR ÖVERBYGGAS MED BRYGGOR
C. ÖVRIGA BETECKNINGAR AVSEDDA ATT FASTSTÄLLAS	
I	MARK SOM INTE FÅR BEBYGGAS
F	ANTAL VÅNINGAR
n	FRISTÄENDE HUS
00	FÖRBUD MOT VINDSINREDNING
0	BYGGNADSHÖJD
0	ANTAL TOMTER

D. ILLUSTRATIONER OCH HÄNVISNINGAR

ILLUSTRATIONS LINJER

SKALA 1:2000
20 0 20 40 60 80 100 200 M.

ÖVERSIKTSKARTA
SKALA 1:50 000

Tillhör kommunfullmäktiges
i Flens kommun beslut
1980-10-30 §265 betygat

GÖSTA KARLSSON
Stadssekreterare

Utskrift med originalstempel
Bertil-Maria Andersson