


PLANKARTA



ILLUSTRATION

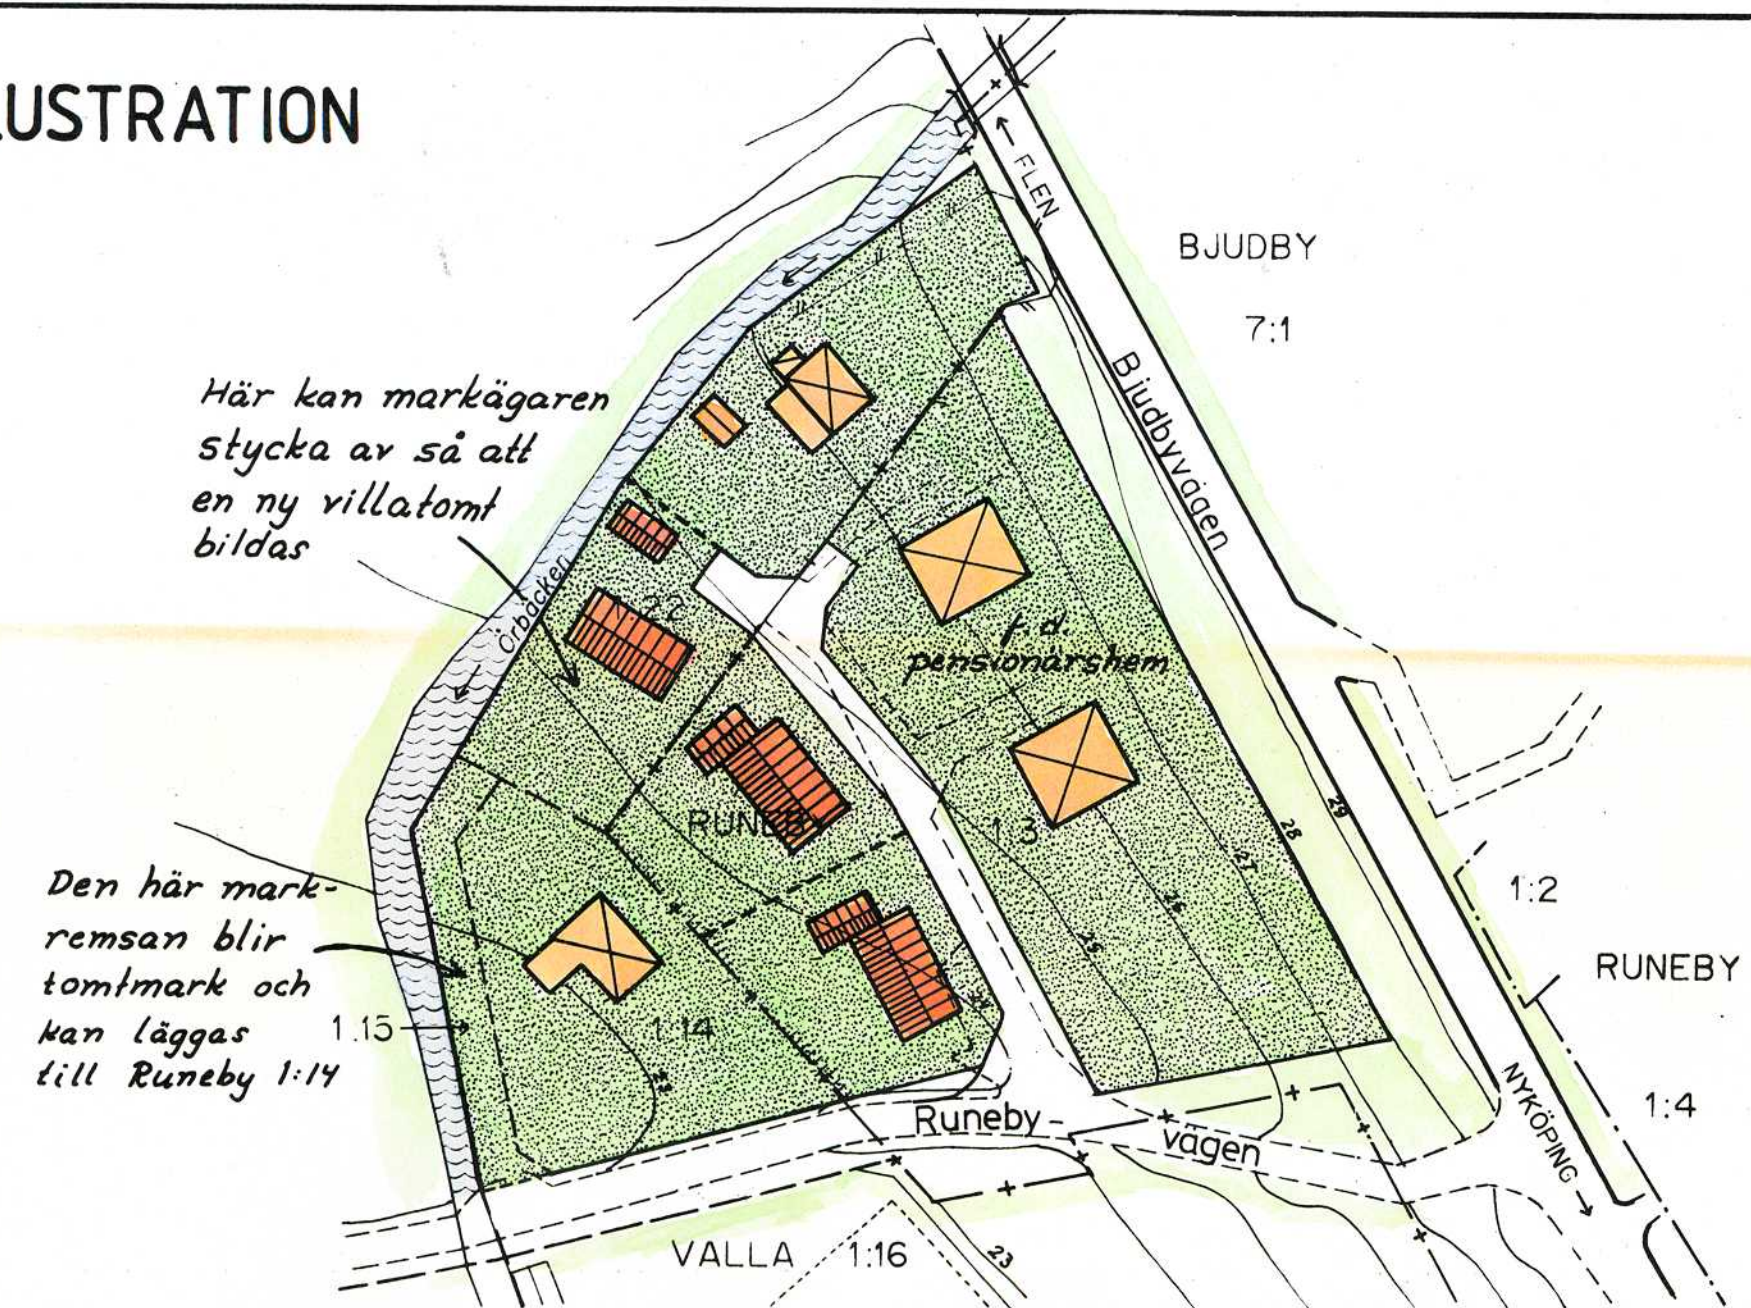

GRUNDKARTA

GRUNDKARTA FRAMSTÄLLD PÅ STADSARKITEKTKONTORET I FLEN GENOM FÖRSTÖRING AV PRIMÄRMATERIAL.

BETECKNINGAR

- TRAKTGRÄNS
- FASTIGHETSGRÄNS
- FÖRSAMLINGSGRÄNS
- RUTNÄTSPUNKT
- RUNEBY 1:3 FASTIGHETSBETECKNING
- BONINGSHUS RESP UTHUS
- SKÄRMTAK
- STAKET
- MUR
- VÄG
- DIKE
- POLYGONPUNKT
- NIVÅKURVOR

PLANKARTA

GRÄNSBETECKNINGAR

- LINJE SOM PÅ KARTAN LIGGER 5 MM UTANFÖR PLANOMRÅDET
- ANVÄNDNINGSGRÄNS
- EGENSKAPSGRÄNS
- UTGÅENDE ANVÄNDNINGSGRÄNS
- UTGÅENDE EGENSKAPSGRÄNS
- GÄLLANDE ANVÄNDNINGSGRÄNS
- EGENSKAPSGRÄNS UTANFÖR PLANOMRÅDET

PLANBESTÄMMELSER

FÖLJANDE GÄLLER INOM OMRÅDEN MED NEDANSTÅENDE BETECKNINGAR. DÄR BETECKNING SAKNAS GÄLLER BESTÄMMELEN INOM HELA PLANOMRÅDET. ENDAST ANGIVEN ANVÄNDNING OCH UTFORMNING ÄR TILLÅTEN.

SKALA 1:1000

10 M 0 50 100 M

DETALJPLAN FÖR

RUNEBY 1:3 M FL

INOM VADSBRO, FLENS KOMMUN

ANTAGANDEHANDLING

ÖVRIGA HANDLINGAR

- BESKRIVNING
- GENOMFÖRANDEBESKRIVNING
- FASTIGHETS-FÖRTECKNING

UPPRÄTTAD 1989-05-23

JAN HEHRNE
STADSARKITEKT
UPPRITAD
Björn-Maria Andersson

HANS-ERIK ERIKSSON
PLANINGENJÖR

1. Användning av mark

ALLMÄNNA PLATSER

LOKALGATA LOKALTRAFIK

KVARTERSMARK

B BOSTÄDER

2. Utnyttjandegrad

e₁ 200 STÖRSTA BRUTTOAREA I m² ÖVAN MARK. DÄRAV FÅR UTHUS OCH DYLIKT UPPTA MAXIMALT 50 m²

3. Begränsningar av markens bebyggande

MARKEN FÅR INTE BEBYGGAS
MARKEN FÅR ENDAST BEBYGGAS MED UTHUS OCH GARAGE

u MARKEN SKALL VARA TILLGÄNGLIG FÖR ALLMÄNNA UNDERJORDISKA LEDNINGAR

4. Utfart

UTFART FÅR INTE ANORDNAS

5. Utformning, placering

I, II HÖGSTA ANTAL VÅNINGAR
fril. ENDAST FRILIGGANDE HUS

GARAGE FÅR PLACERAS NÄRMARE TOMTGRÄNS ÄN 4,5 METER DOCK SKALL AVSTÅNDET TILL GATA VARA MINST 6,0 METER.

6. Administrativa bestämmelser

GENOMFÖRANDETID

GENOMFÖRANDETIDEN ÄR 15 ÅR FRÅN DEN DAG PLANEN VINNAR LAGA KRAFT.

ANNAN HUVUDMAN

KOMMUNEN ÄR INTE HUVUDMAN FÖR DE ALLMÄNNA PLATSERNA.

PLANKARTA MED BESTÄMMELSER

SAMT ILLUSTRATION

BESLUTSDATUM

SIGN

ANTAGANDE: BN 1989-06-14 §148

LAGA KRAFT: 1989-07-13

4