


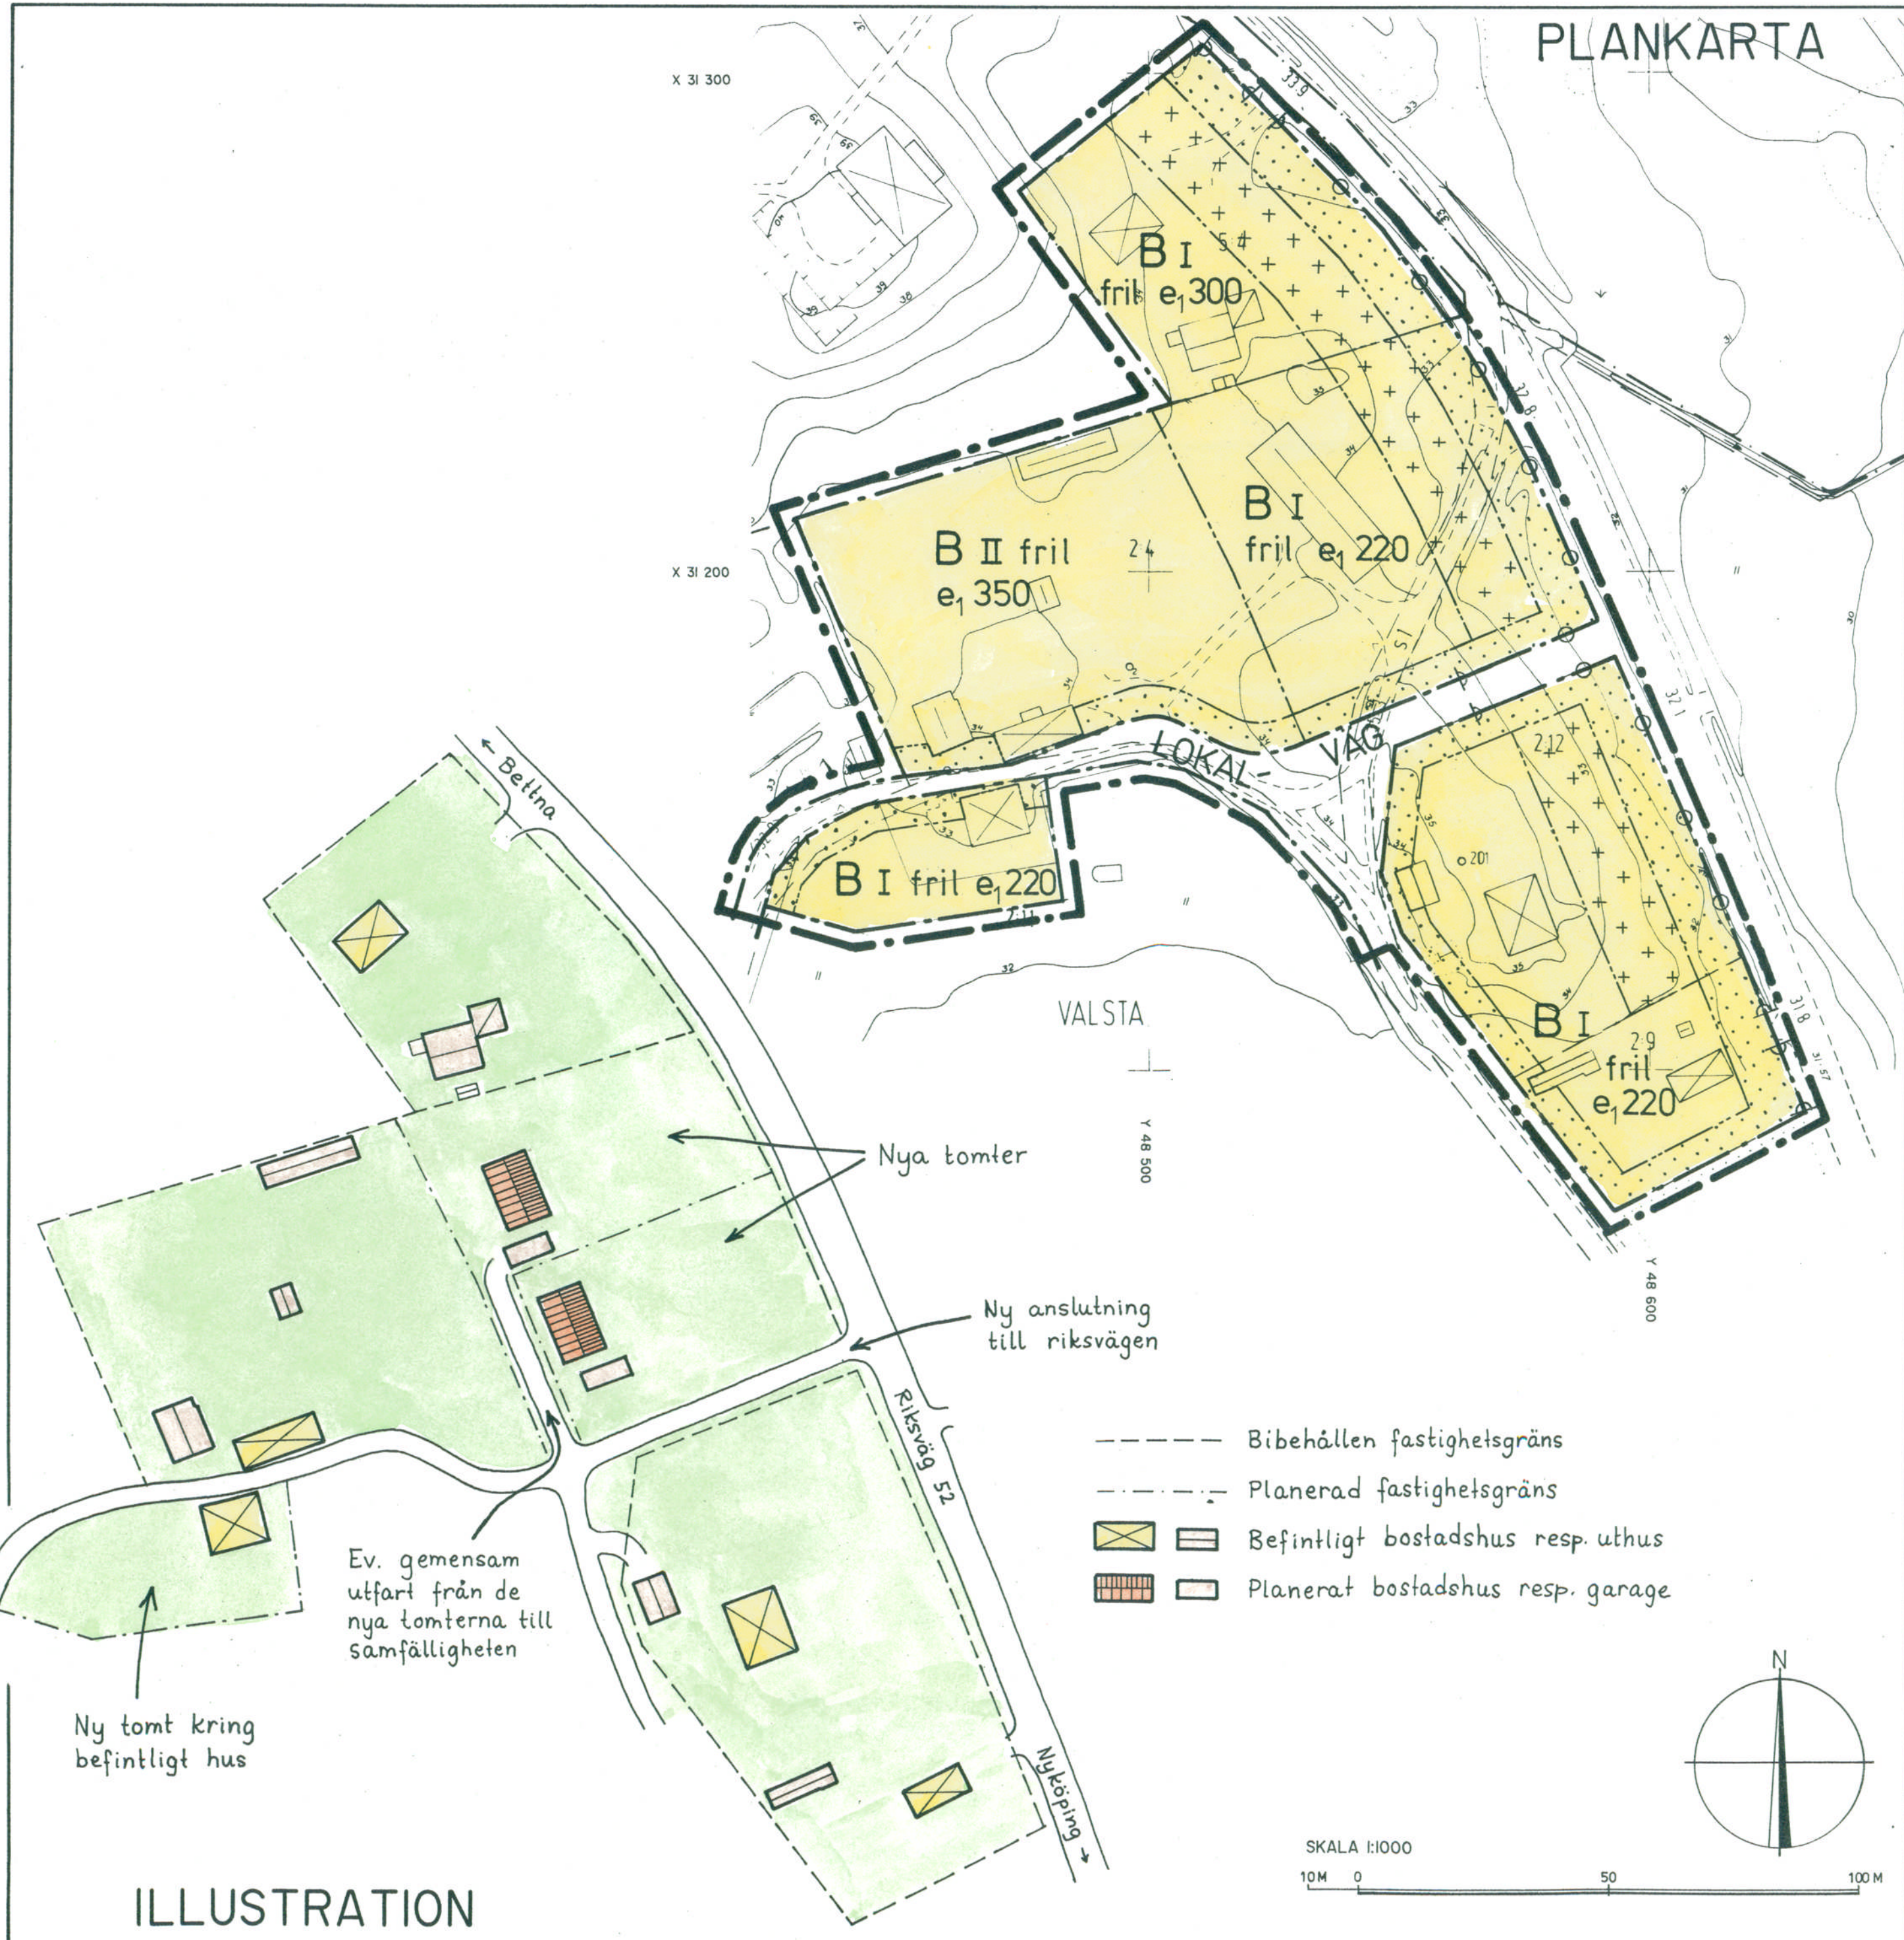

PLANKARTA

GRUNDKARTA

GRUNDKARTAN FRAMSTÄLLD GENOM KOMPLETTERING AV FOTOGRAMMETRISKT MATERIAL.
FLEN 1993-01-05

BETECKNINGAR

- TRAKTGRÄNS
- FASTIGHETSGRÄNS
- ÄGOSLAGSGRÄNS
- SAMFÄLLIGHET
- FASTIGHETSBETECKNING
- BOSTADSHUS RESP UTHUS HUSTAK REDOVISADE
- BOSTADSHUS RESP UTHUS HUSLIV REDOVISADE
- SKÄRMTAK
- JORDKÄLLARE
- STAKET
- STÖDMUR
- HÄCK
- VÄG
- DIKE
- ÅKER
- ÄNG
- BRUNN
- POLYGONPUNKT
- AVVÄGD HÖJD
- STEREOBEARBETAD HÖJD
- HÖJDKURVOR
- RUTNÄTSPUNKT

PLANKARTA

- LINJE RITAD 3 MM UTANFÖR PLANOMRÅDET
- ANVÄNDNINGSGRÄNS
- EGENSKAPSGRÄNS

PLANBESTÄMMELSER

FÖLJANDE GÄLLER INOM OMRÅDEN MED NEDANSTÅENDE BETECKNINGAR. DÅR BETECKNINGAR SAKNAS GÄLLER BESTÄMMELSEN INOM HELA PLANOMRÅDET. ENDAST ANGIVEN ANVÄNDNING OCH UTFORMNING ÄR TILLÅTEN.

1. Användning av mark

ALLMÄNNA PLATSER
LOKALVÄG VÄG SOM INGÅR I LOKALNÄTET

KVARTERSMARK

B BOSTÄDER

2. Utnyttjandegrad

e, 000 STÖRSTA TILLÅTEN BYGGNADS-AREA I KVADRATMETER PER FASTIGHET.

3. Begränsningar av markens bebyggande

MARKEN FÅR INTE BEBYGGAS
 MARKEN FÅR ENDAST BEBYGGAS MED UTHUS OCH GARAGE

4. Utfart

UTFART FÅR INTE ANORDNAS

5. Utformning

II fril HÖGSTA ANTAL VÅNINGAR
ENDAST FRILIGGANDE HUS

5. Placering

HUVUDBYGGNAD SKALL PLACERAS MINST 4,5 m FRÅN TOMTGRÄNS. DÄREMOT FÅR KOMPLEMENT-BYGGNAD PLACERAS NÄRMARE TOMTGRÄNS ÄN 4,5 m.

6. Administrativa bestämmelser

GENOMFÖRANDETIDEN ÄR 15 ÅR FRÅN DEN DAG BESLUTET ATT ANTA DETALJPLANEN VINNER LAGA KRAFT

DETALJPLAN FÖR VALSTA 2:4 MFL INOM BETTNA, FLENS KOMMUN

ANTAGANDEHANDLING

- ÖVRIGA HANDLINGAR
- BESKRIVNING
- GENOMFÖRANDE-BESKRIVNING

UPPRÄTTAD 1993-09-02

Hans-Erik Eriksson
HANS-ERIK ERIKSSON
PLANINGENJÖR

UPPRITAD
B. M.

PLANKARTA MED BESTÄMMELSER SAMT ILLUSTRATION

BESLUTSDATUM	SIGN
ANTAGANDE : BN 1993-09-22 § 160	<i>Hef</i>
LAGA KRAFT : 1993-10-18	<i>B.M.</i>

ILLUSTRATION