

FÖRSLAG TILL STADSPLAN FÖR ÖSTRA DELEN AV OMRÅDE SÖDER OM KUNGS- VÄGEN INOM FLENS STAD, FLENS KOMMUN

UPPRÄTTAT PÅ STADSARKITEKTKONTORET I FLEN I FEBR. 1973.

T. Blumfeldt
T. Blumfeldt
stadsarkitekt

Olle Hultman
Olle Hultman
planeringsjör

Länstyrelsen i Södermanlands län
fastställd 1972 den 19/2
denna karta
avser, och har detta beslut enligt
150 § tredje stycket byggnadslagen
vunnit laga kraft, betygar Nyköping
som ovan.
Enligt uppdrag:
Wendelsson

BETECKNINGAR

Grundkartan

- Fastighetsgräns
- == Väg
- Dike
- Mur
- Nivåkurvor
- Huvudbyggnad resp uthus
- Huvudavlopps- och vattenledning
- 743 Nr å stadsåga resp. stadsågoområde
- ag Samfällt område
- + Punkt i rutnät
- Kraftledning
- Illustrationslinje
- o 810 rb Polygonpunkt

Stadsplanekartan

A. Gränsbeteckningar

- Linje belägen tre (3.0) meter utanför det område förslaget avser
- Kvarter- eller annan områdesgräns
- Bestämmelsegräns
- Gränslinje ej avsedd att fastställas
- Förbud mot utart
- Tvärstreck med pil markerar förbudets slut

B. Områdesbeteckningar

ALLMÄN PLATS

- Gata
- Park eller plantering

BYGGNADSKVARTER

- J Område för industriändamål

SPECIALOMRÅDE

- V Vattenområde

C. Övriga beteckningar

- Mark som icke får bebyggas
- U Mark tillgänglig för underjordiska allmänna ledningar
- +0.0 Gatuhöjd
- 42.0 Byggnads höjd räknad från grundkartans nollplan
- 6000 Max. byggnadsyta i m²


Tillhör kommunfullmäktige i Flens kommun
beslut 1973-05-24 § 96

Betygar

Gunnar Carlsson
Gunnar Carlsson
Kommunfullmäktig ordf.

skala 1:1000

20 10 0 20 40 60 80 100 m

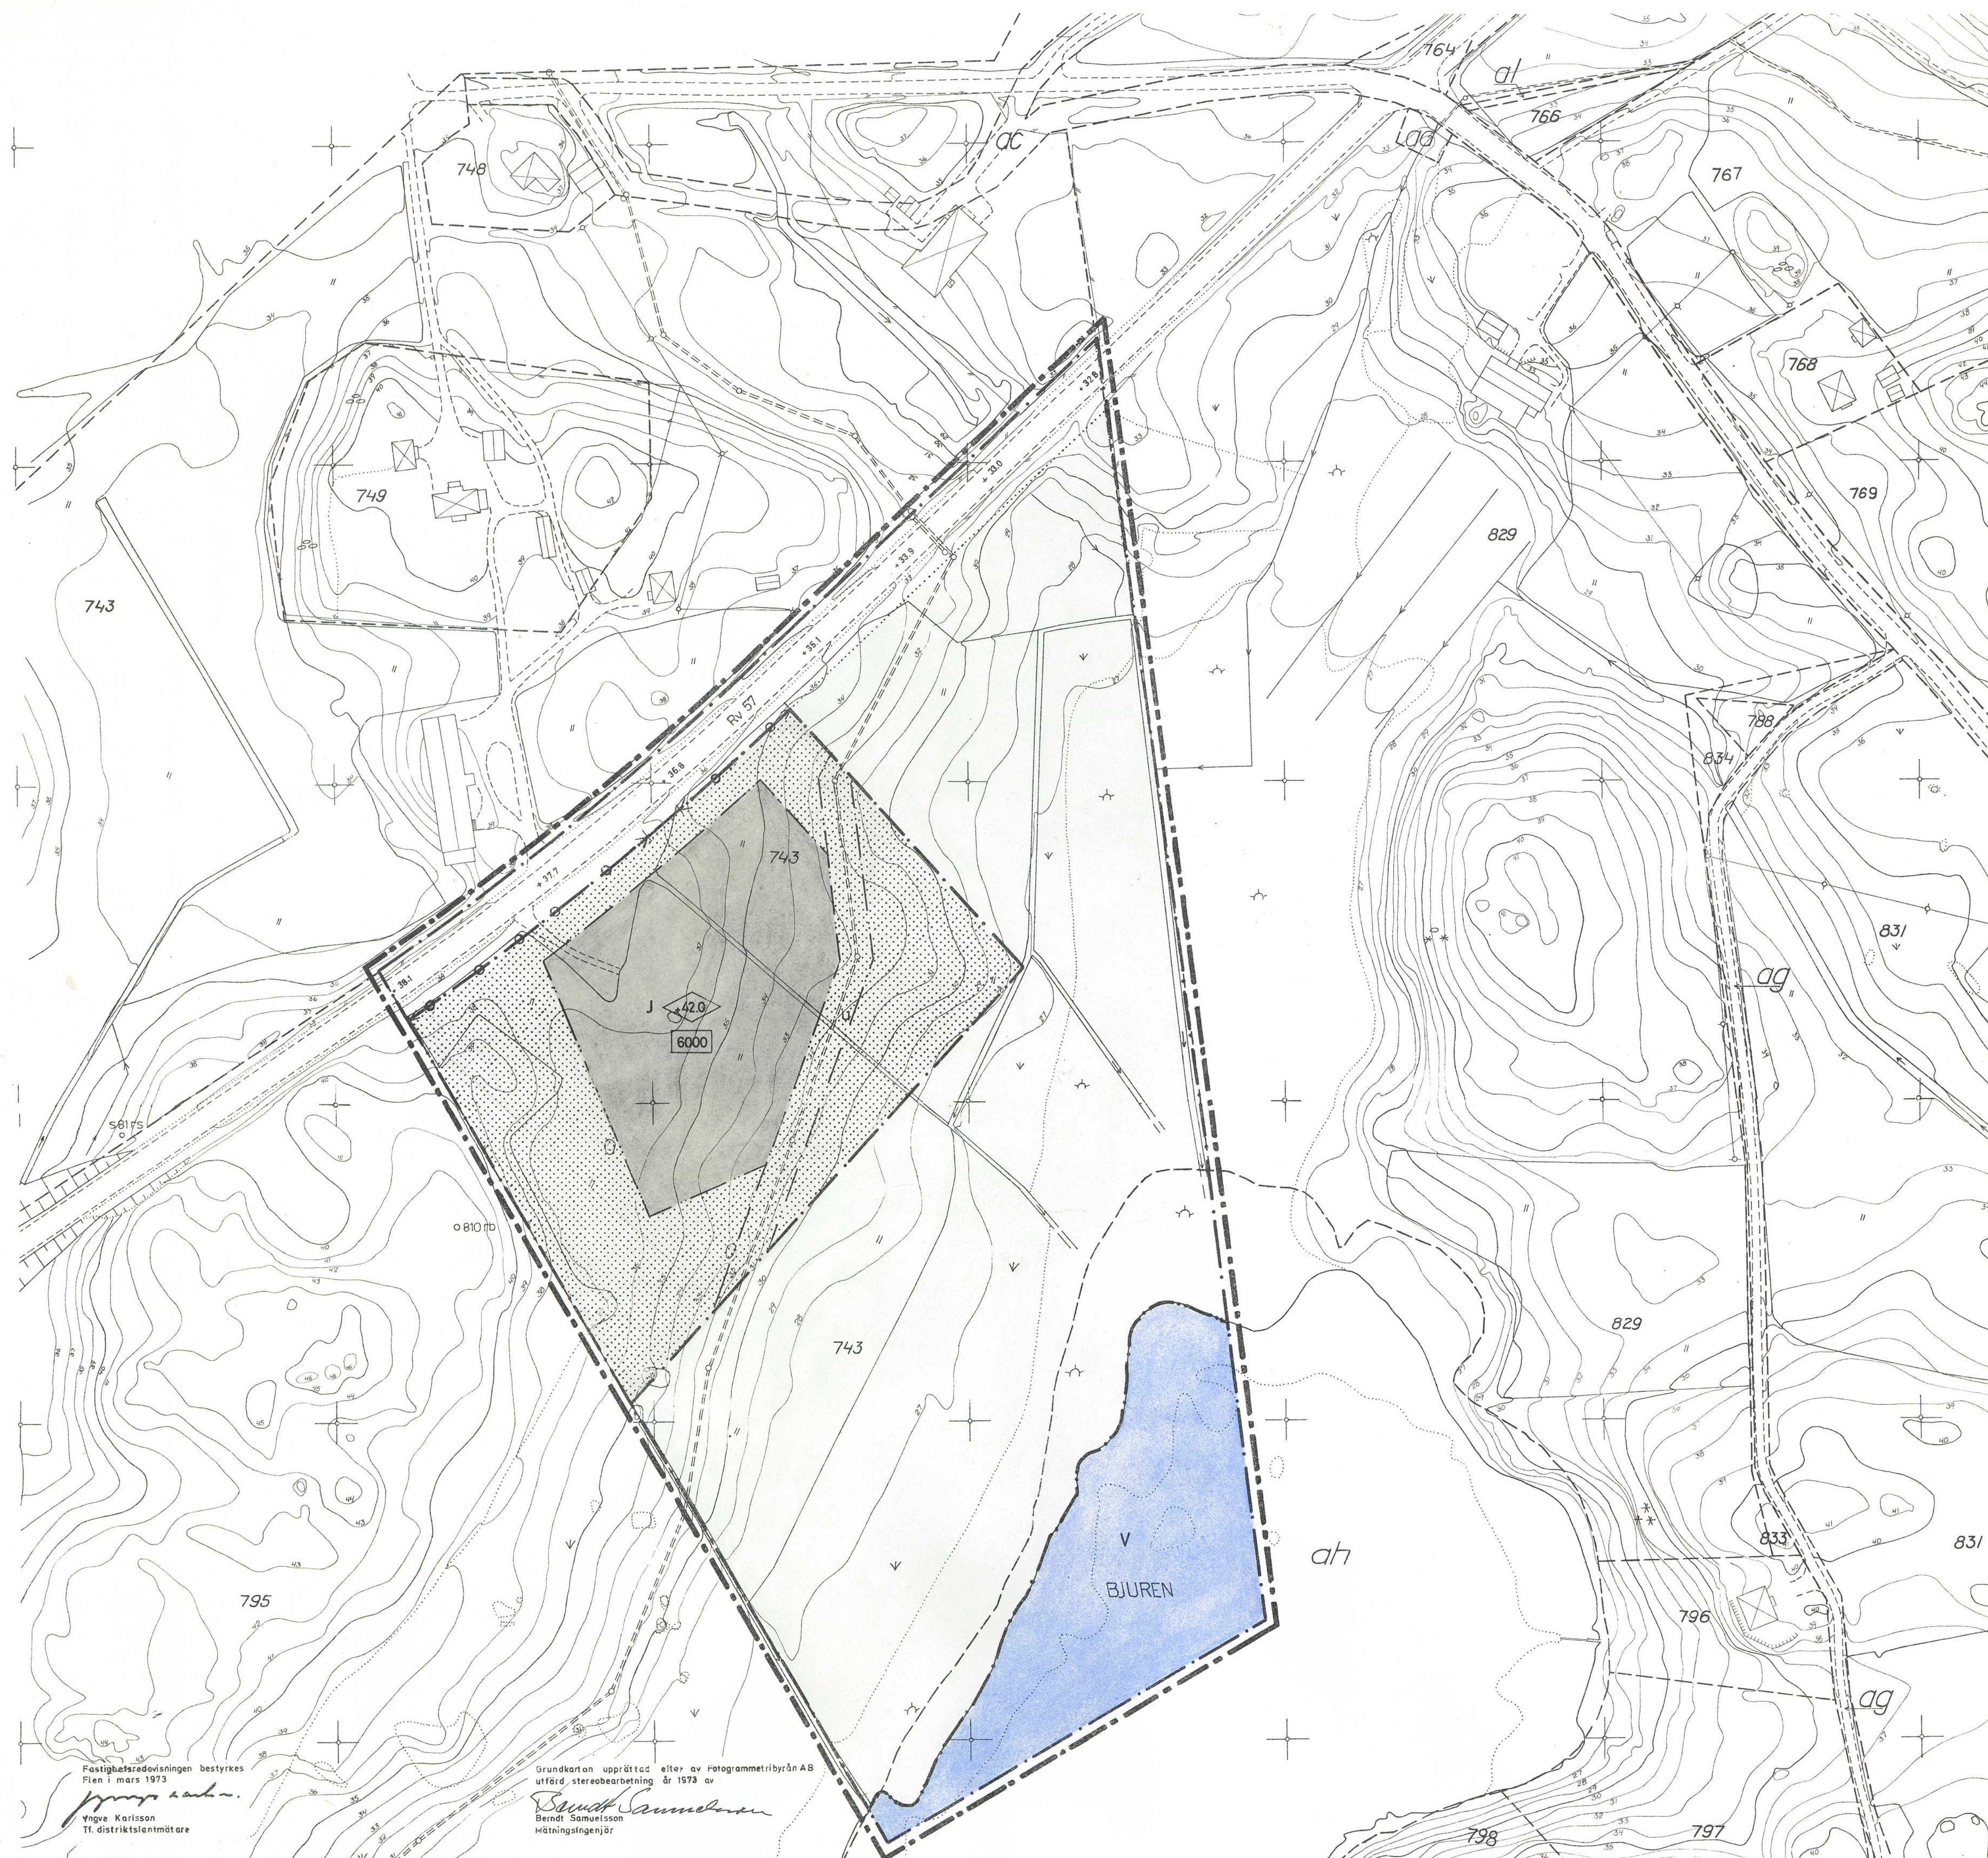

Fastighetsredovisningen bestyrkes
Flen i mars 1973

Yngve Karlsson
Yngve Karlsson
Tf. distriktslantmätare

Grundkartan upprättad efter av Fotogrammetribyrå AB
utförd stereobearbetning år 1973 av

Berndt Samuelsson
Berndt Samuelsson
Mätningssingenjör