


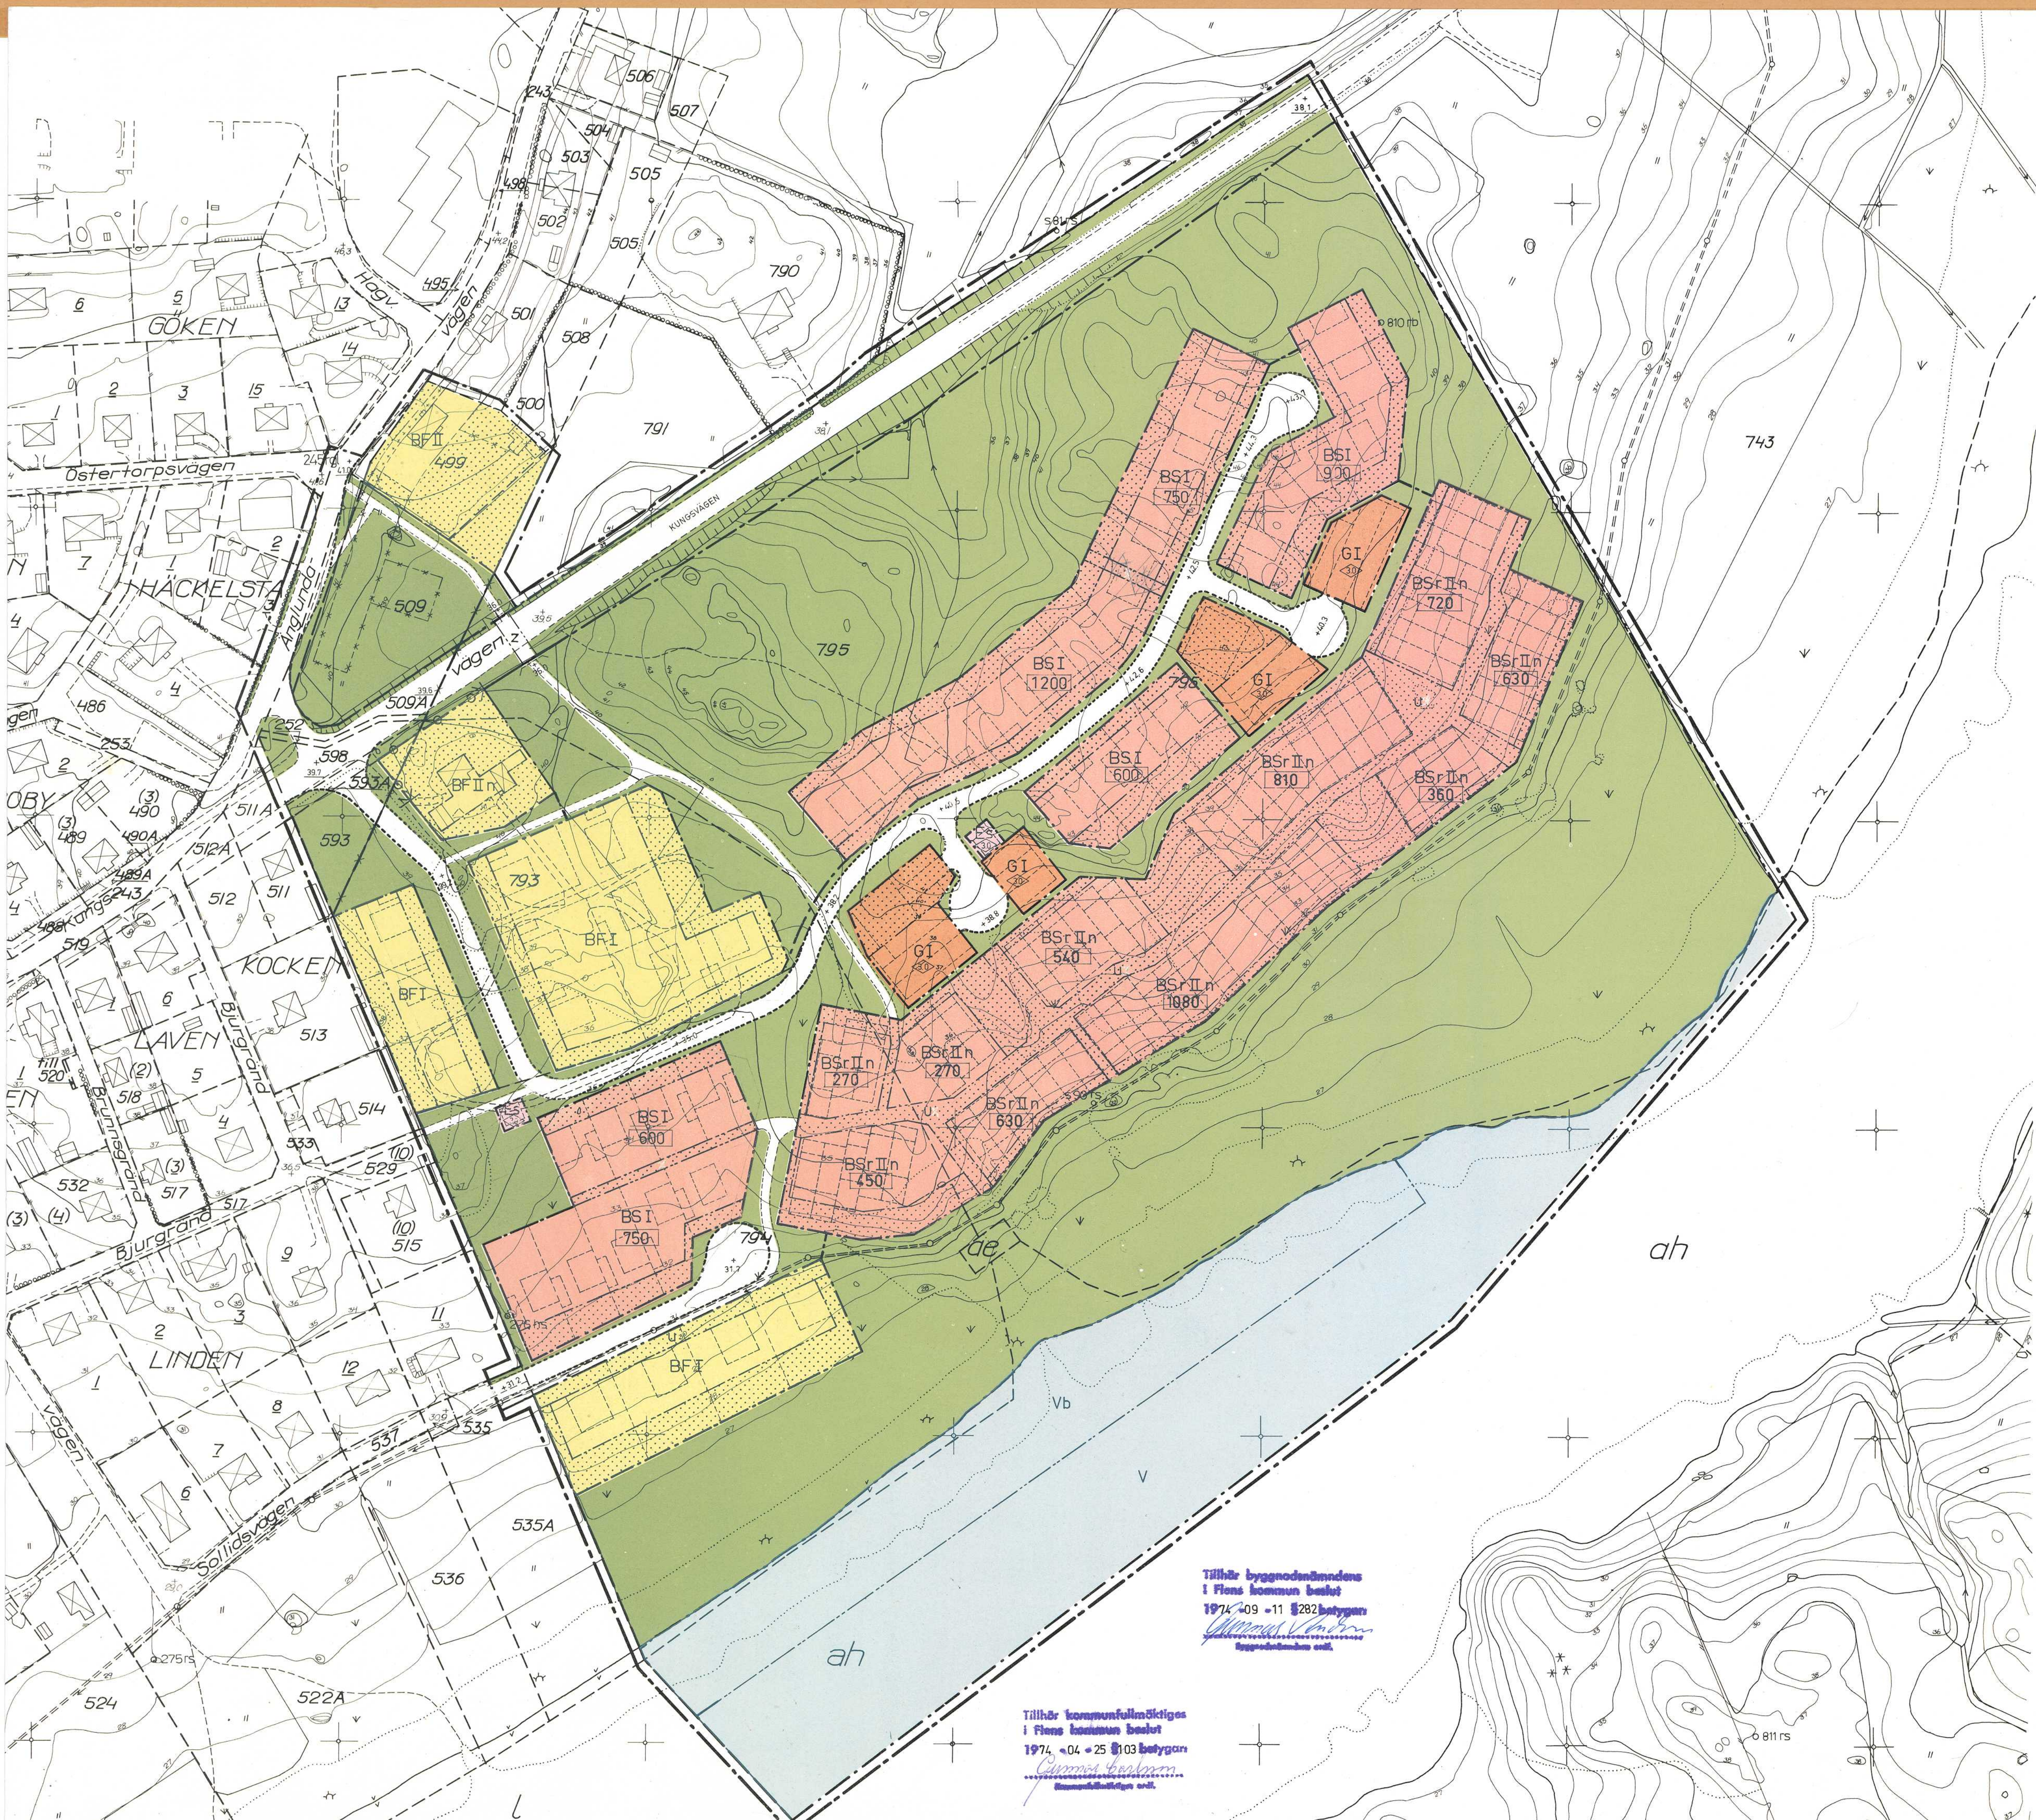

FÖRSLAG TILL STADSPLAN FÖR
OMRÅDE SÖDER OM KUNGSVÄGEN
STG 793, 794, 795 M.FL.
INOM FLENS STAD, FLENS KOMMUN
UPPRÄTTAT DEN 15 OKTOBER 1973 REVIDERAD DEN 11 FEBRUARI 1974
SAMT DEN 15 AUGUSTI 1974

CURMANS ARKITEKTKONTOR AB
Ulf Gillberg
ULF GILLBERG ARK. SAR

- BETECKNINGAR**
- GRUNDKARTAN**
- FASTIGHETSGRÄNS
 - FASTIGHETSBETECKNING
 - RÄTTSLIGT-RESP ADMINISTRATIVT BILDAD TOMT
 - STADSÄGA RESP. SAMFÄLLT OMRÅDE
 - VÄGAR
 - HUVUDAVLOPPS- OCH VATTENLEDNING
 - HUVUDBYGGNAD RESP. UTHUS
 - VATTEN, STRANDKONTUR
 - AVVÄGD MARKHÖJD
 - NIVÅKURVOR
 - PUNKT I RUTNÄT
 - POLYGONPUNKT
 - MUR
 - HÄCK
 - SLÄNT
 - ILLUSTRATIONSLINJE
 - KRAFTLEDNING
 - DIKE
- Landsstyrelsen i Södermanlands län
fastställde 18.10.1974 den
stadspolisen denna karta
avser, och har detta beslut enligt
150 § tredje stycket byggnadslagen
vunnit laga kraft; betygar Nyköping
som ovan.
Enligt uppdrag:
W. Andersson

- STADSPANEKARTAN**
- A. GRÄNSBETECKNINGAR**
- LINJE BELÄGEN TRE (3,0) METER UTANFÖR DET OMRÅDE FÖRSLAGET AVSER
 - GÄLLANDE OMRÅDESGRÄNS AVSEDD ATT BIBEHÅLLAS
 - GÄLLANDE BESTÄMMELSGRÄNS AVSEDD ATT BIBEHÅLLAS
 - GÄLLANDE OMRÅDESGRÄNS AVSEDD ATT UTGÅ
 - GÄLLANDE BESTÄMMELSGRÄNS AVSEDD ATT UTGÅ
 - KVARTERS-ELLER ANNAN OMRÅDESGRÄNS
 - BESTÄMMELSGRÄNS
 - GRÄNSLINJER EJ AVSEDDA ATT FASTSTÄLLAS
 - FÖRBUD MOT UTFART
 - TVÄRSTRECK MED PIL MARKERAR FÖRBUDETS SLUT

- B. OMRÅDESBETECKNINGAR**
- ALLMÄN PLATS**
- GATA
 - PARK ELLER PLANTERING

- BYGGNADSKVARTER**
- BF OMRÅDE FÖR BOSTADSÄNDAMÅL, FRILIGGANDE HUS
 - BS OMRÅDE FÖR BOSTADSÄNDAMÅL, SAMMANBYGGDA HUS
 - BSr OMRÅDE FÖR BOSTADSÄNDAMÅL, RADHUS
 - G OMRÅDE FÖR GARAGEÄNDAMÅL

- SPECIALOMRÅDEN**
- V VATTENOMRÅDE
 - Vb VATTENOMRÅDE SOM FÅR ÖVERBYGGAS
 - Es TRANSFORMATORSTATION

- C. ÖVRIGA BETECKNINGAR**
- MARK SOM ICKE FÅR BEBYGGAS
 - MARK FÖR UTHUS O. DYL.
 - MARK TILLGÄNGLIG FÖR UNDERJORDISKA LEDNINGAR
 - z MARK TILLGÄNGLIG FÖR GÅNGTUNNEL
 - +0,0 GÄLLANDE GATUHÖJD
 - (+0,0) GÄLLANDE GATUHÖJD AVSEDD ATT UTGÅ
 - +0,0 GATUHÖJD
 - II ANTAL VÅNINGAR
 - n UTÖVER ANGIVET VÄNINGSANTAL FÅR VIND ICKE INREDAS
 - 1000 TILLÅTEN BYGGNADSYTA I M²
 - 100 BYGGNADSHÖJD

FASTIGHETSREDOVISNINGEN BESTYRKES
FLENS 1 JUNI 1973
W. Karlsson
W. KARLSSON
LANTMÄTARE

GRUNDKARTAN UPPRÄTTAD EFTER AV FOTOGRAMMETRIERÅN AB
UTFÖRD STEREOARBETNING & MÄTNINGSKONTRET I FLENS KOMMUN ÅR 1973
Bernt Samuelsson
BERNAT SAMUELSSON
MÄTNINGSINGENJÖR

SKALA 1:1000

20 10 0 20 40 60 80 100M

↑