


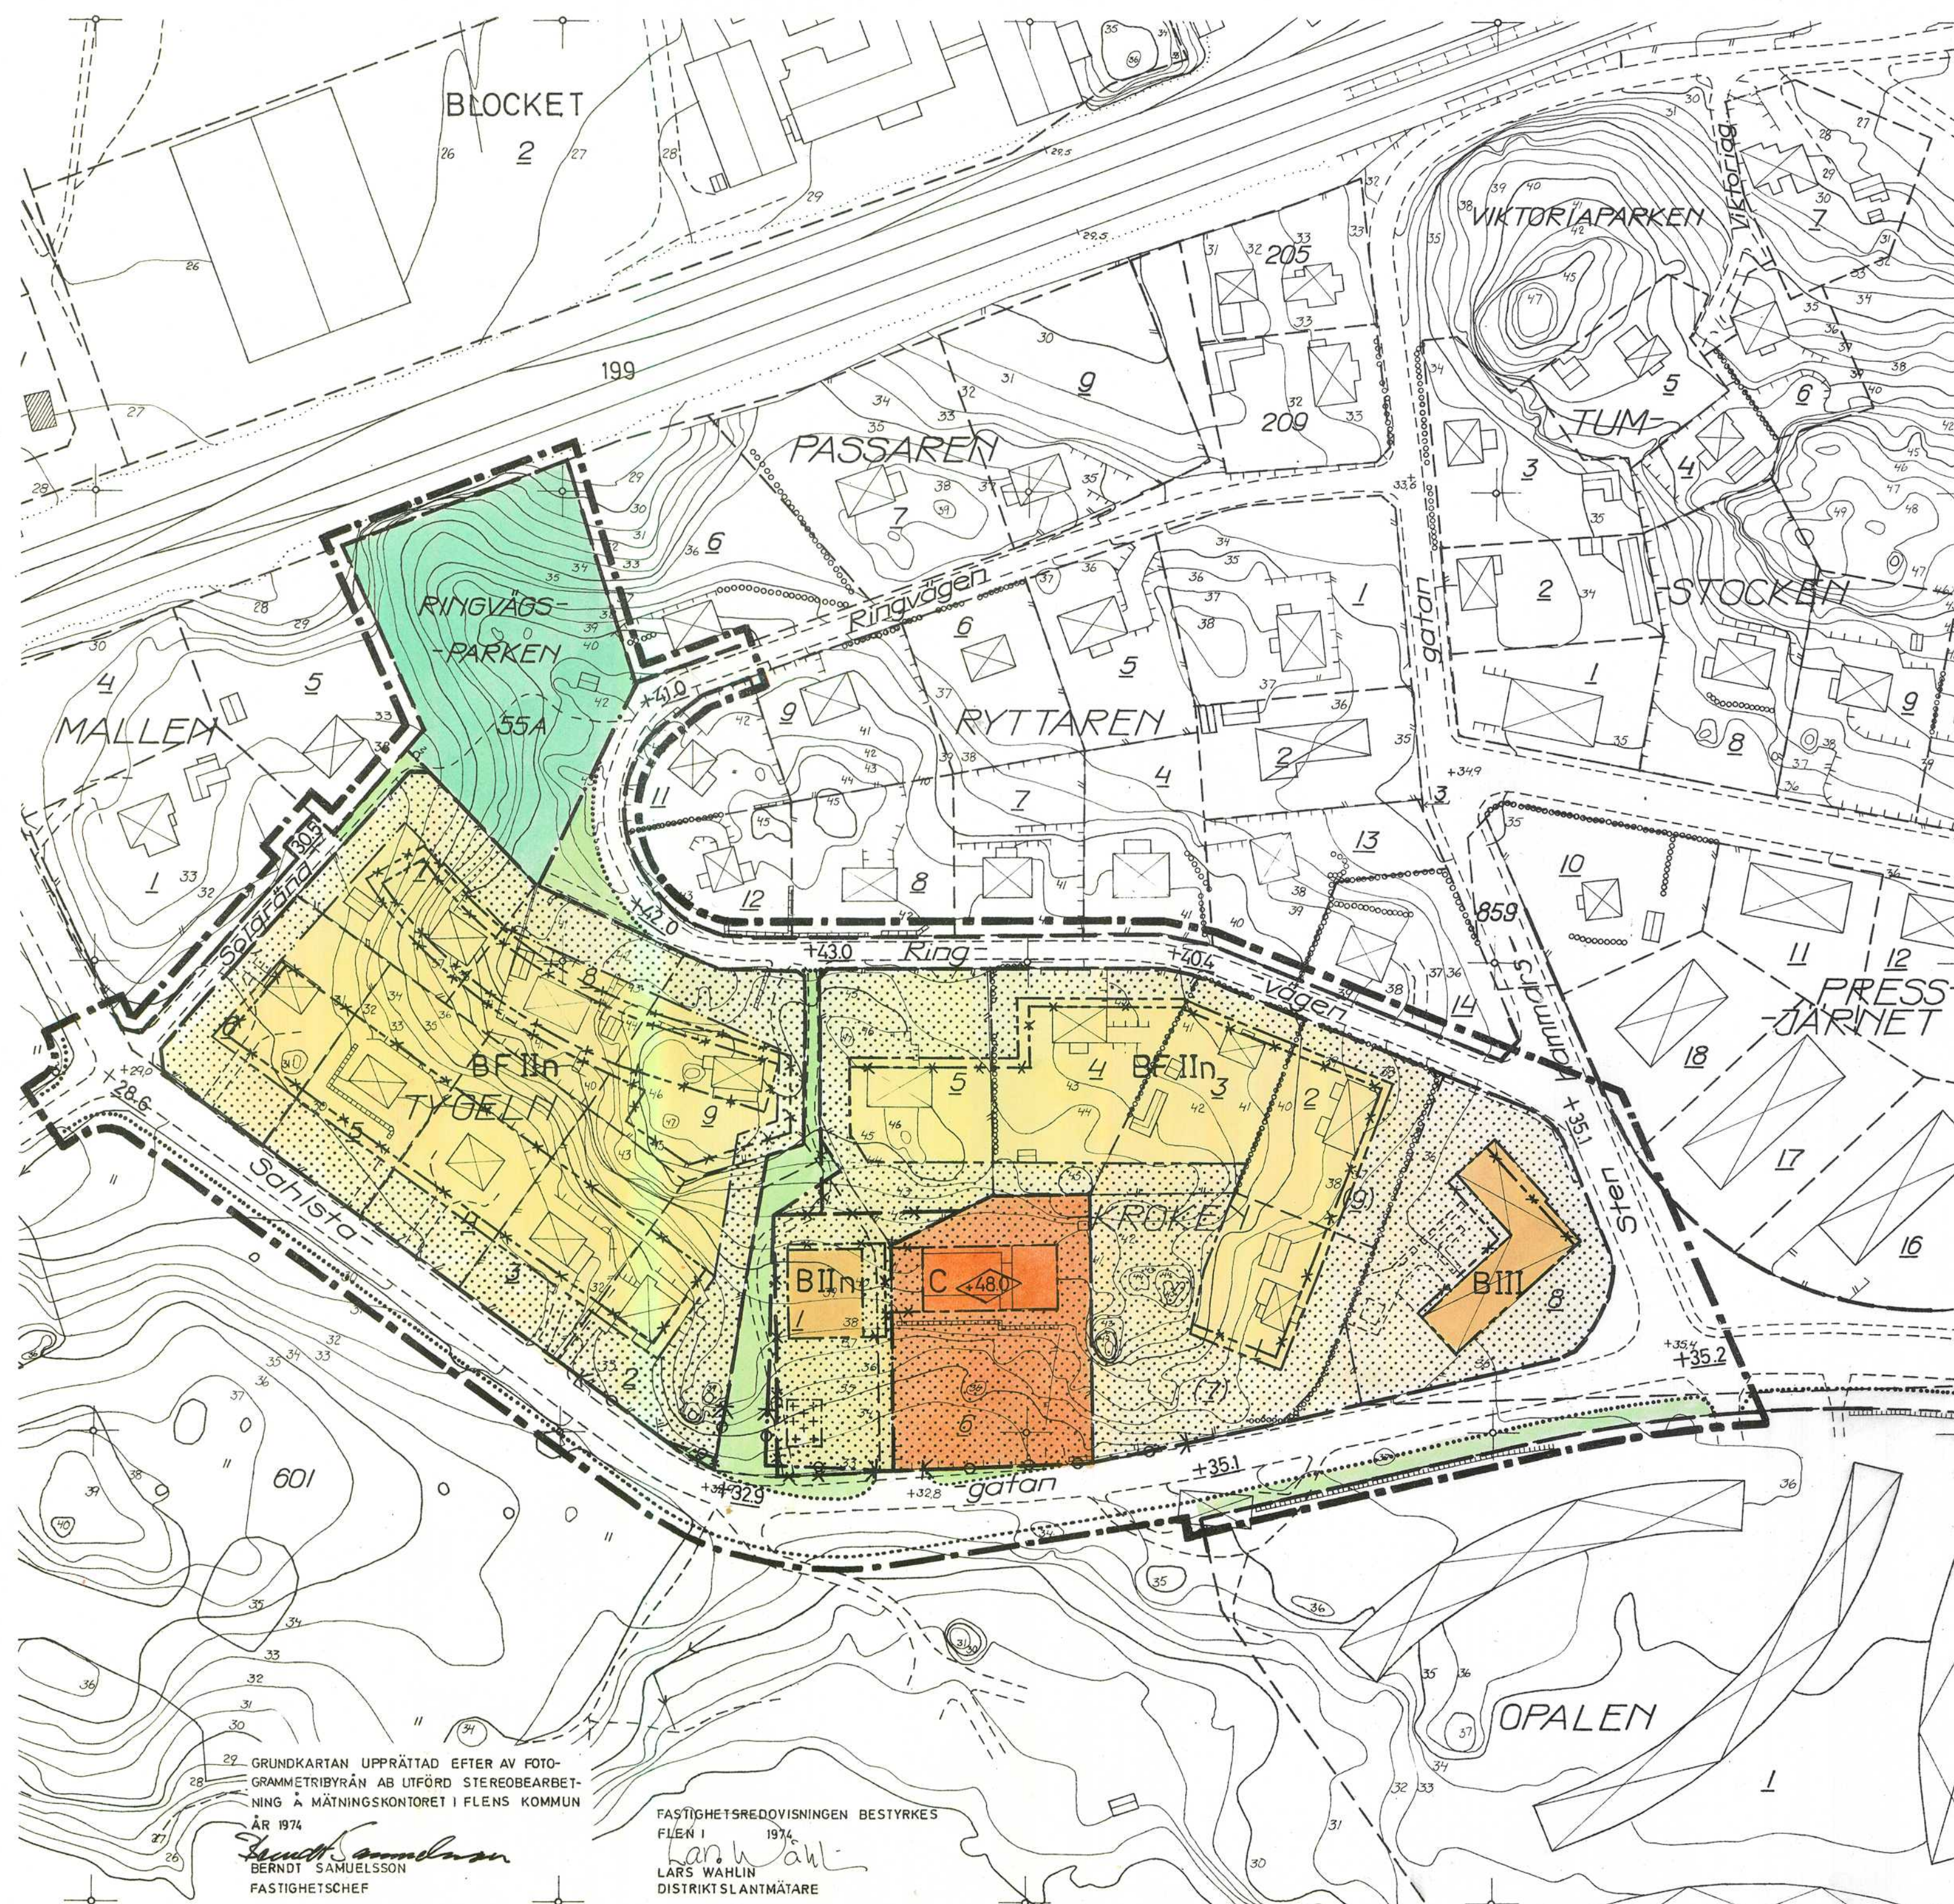

KOPIA

FÖRSLAG TILL ÄNDRING AV STADSPLAN FÖR KV. TYGELN OCH KROKEN M.M. INOM FLEN, FLENS KOMMUN

UPPRÄTTAT PÅ STADSARKITEKTKONTORET I FLEN I
SEPTEMBER 1974

T. Blumfelds
T. BLUMFELDS
STADSARKITEKT

Olle Hultman
OLLE HULTMAN
PLANINGENJÖR

Reviderad 1974-12-03

T. Blumfelds
T. Blumfelds
Stadsarkitekt

BETECKNINGAR GRUNDKARTAN

- Fastighetsgräns
- TYGELN 9 Fastighetsbeteckning
- 2 (9) Rättsligt- resp. administrativt bildad tomt
- 601 Stadsäga
- Väg
- Järnväg
- Huvudbyggnad resp. uthus
- Nivåkurvor
- Punkt i rutnät
- Häck
- Illustrationslinje
- Mur
- +0.0 Avvägd gatuhöjd

Länsstyrelsen i Södermanlands län
fastställde den 28.5.1975 den stads-
plan denna karta avser, och har det-
ta beslut enligt 150 § tredje stycket
byggnadslagen vunnit laga kraft;
betygar Nyköping som ovan.
Enligt uppdrag:
Lena Dorj

STADSPANEKARTAN

A. Gränsbeteckningar

- Linje belägen tre (3) meter utanför det område förslaget avser
- Gällande områdesgräns avsedd att bibehållas
- Gällande områdesgräns avsedd att utgå
- Gällande bestämmelsegräns avsedd att bibehållas
- Gällande bestämmelsegräns avsedd att utgå
- Kvarter- eller annan områdesgräns
- Bestämmelsegräns
- Gränslinje ej avsedd att fastställas
- Förbud mot utfart. Tvärsträck med pil markerar förbudets slut.

B. Områdesbeteckningar

ALLMÄN PLATS

- Gata
- Park
- Plantering

BYGGNADSKVARTER

- B Område för bostadsändamål
- BF Område för bostadsändamål, friliggande hus
- C Område för samlingshallar

C. Övriga beteckningar

- Mark som icke får bebyggas
- Mark för garage, uthus och dylikt
- +0.0 Gällande gatuhöjd
- 11, III Antal våningar
- Byggnadshöjd räknad från grundkartans nollplan
- n Förbud mot vindsinredning

Tillhör byggnadsnämndens
i Flens kommun beslut
1974-12-11 §391 betygat
Olle Hultman
Byggnadsnämndens ordf.

Likheten med originalet
bestyrkes å tjänstens vägnar
Olle Hultman
Planingenjör

Skala 1:1000

