


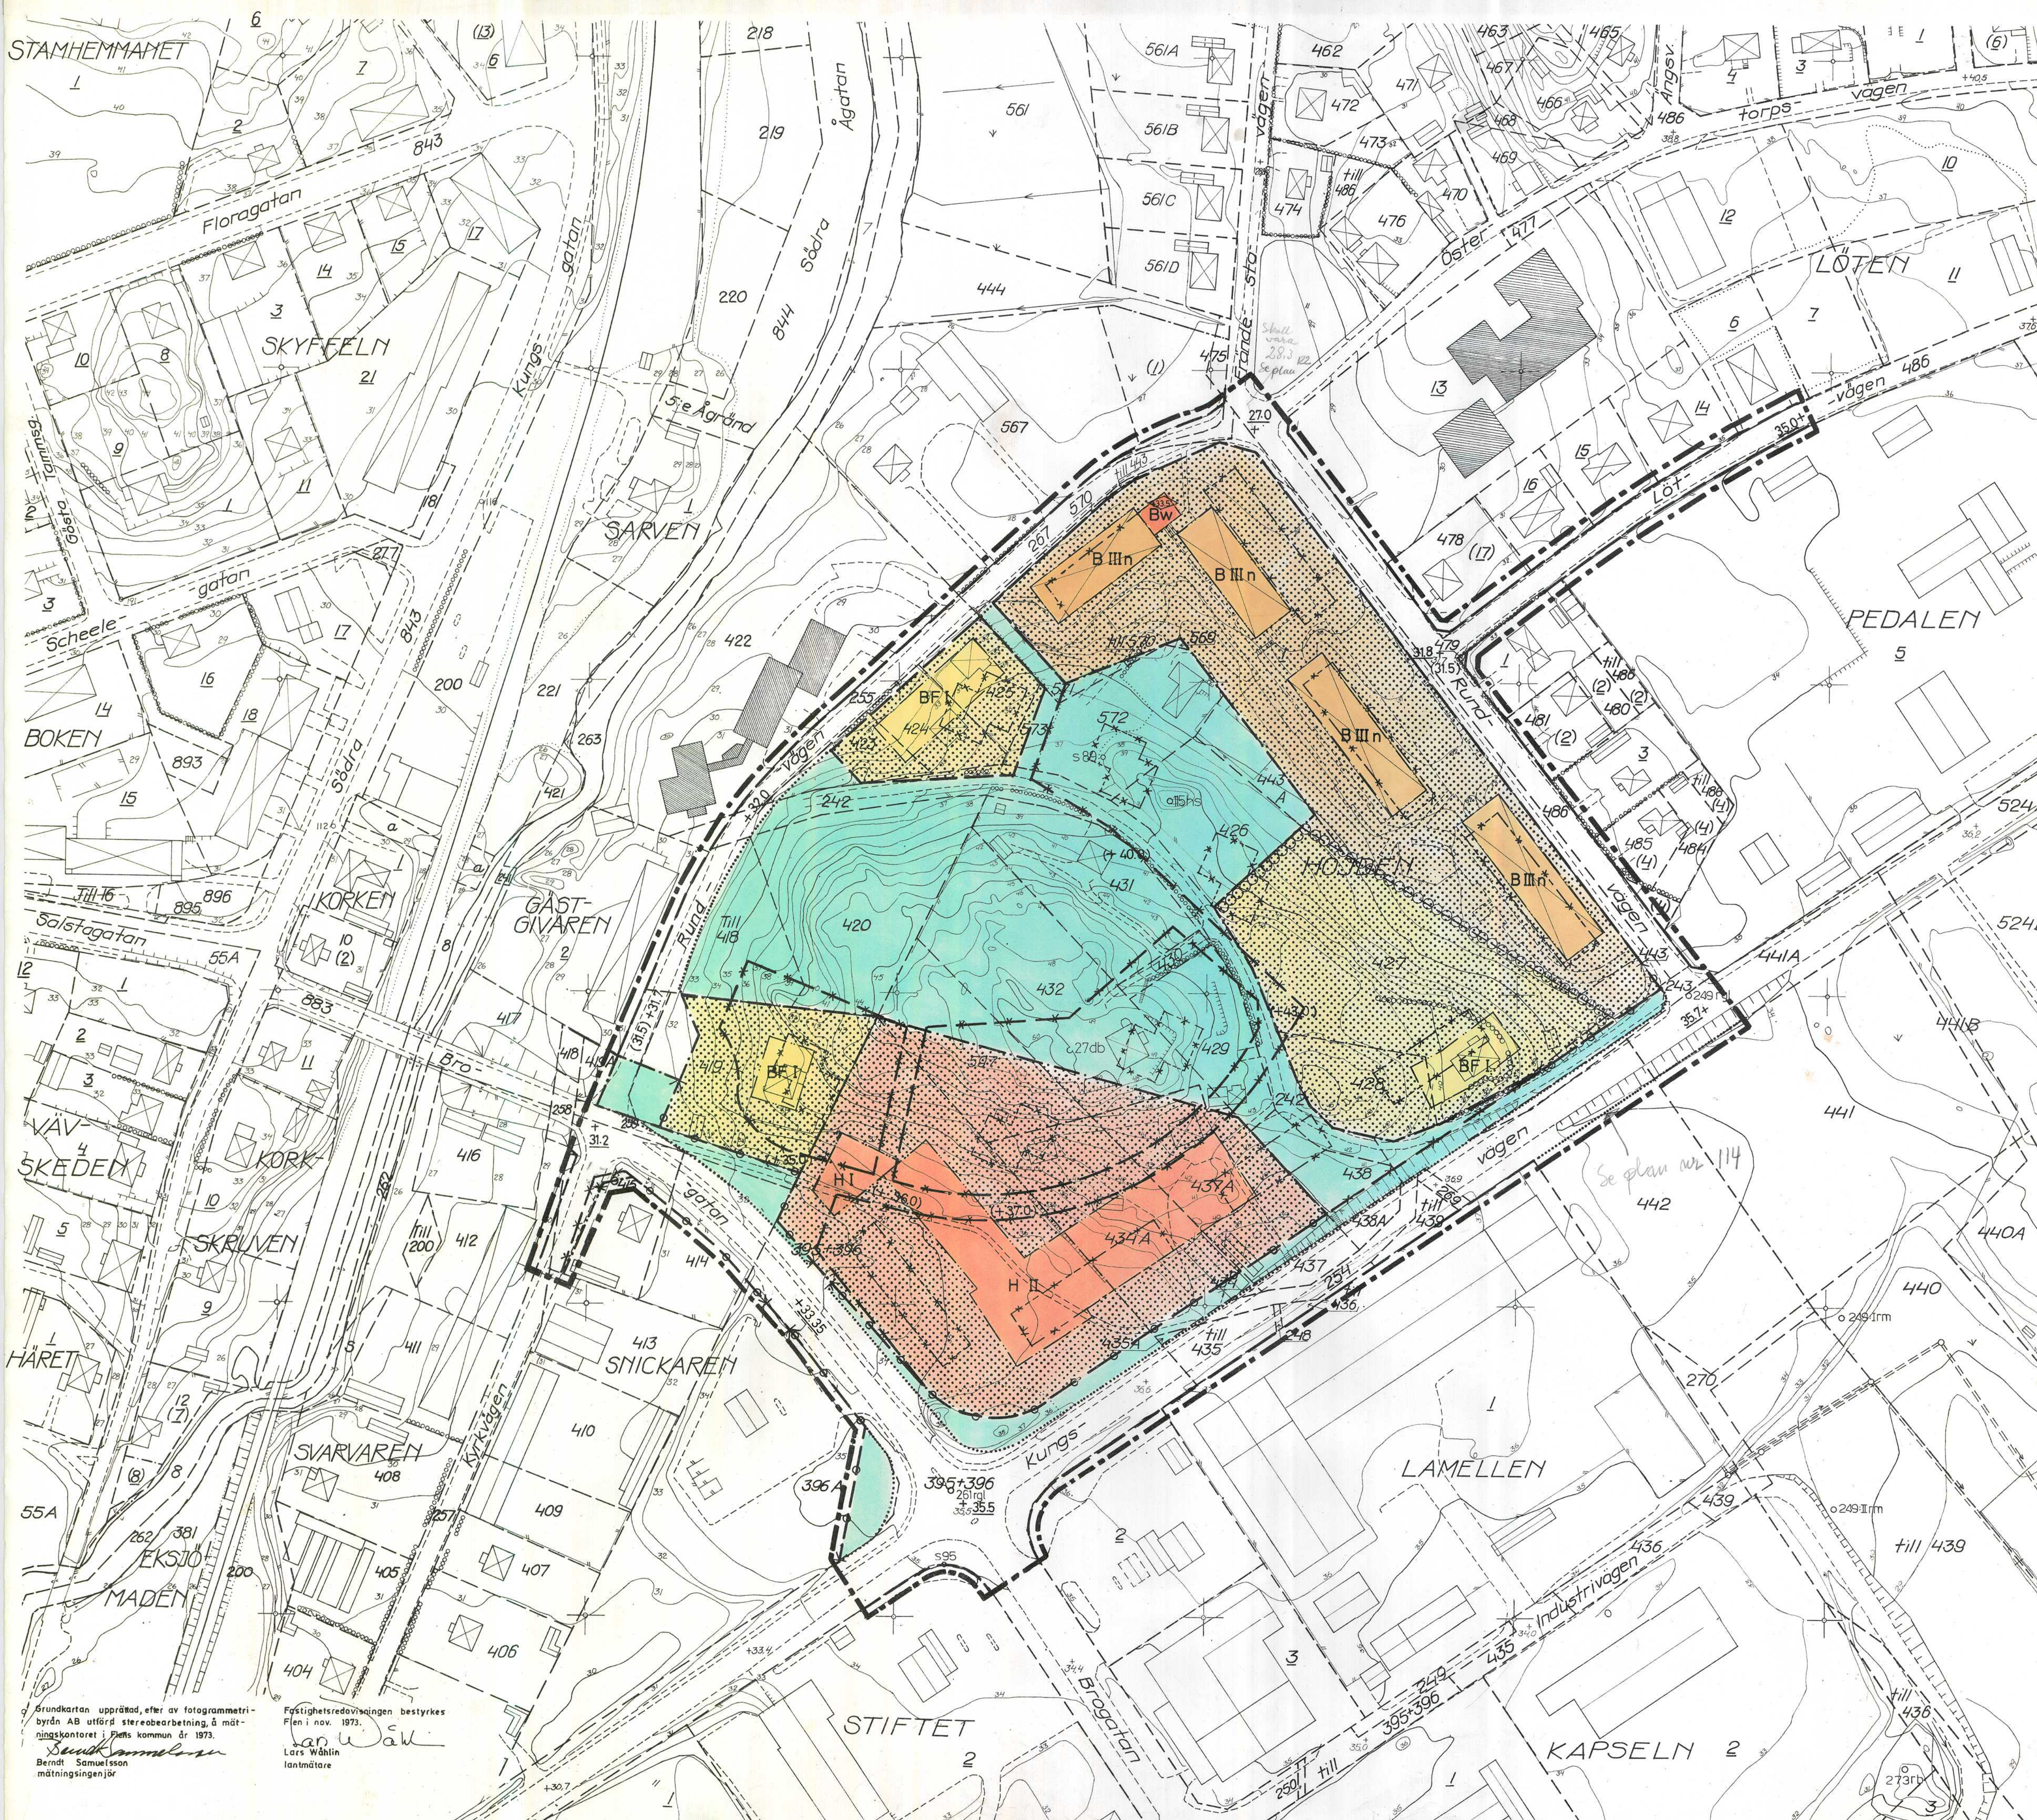

KOPIA

FÖRSLAG TILL ÄNDRING AV STADSPLAN FÖR KV. FLENSBY OCH HÖJDEN INOM FLEN, FLENS KOMMUN

UPPRÄTTAT PÅ STADSARKITEKTKONTORET I FLEN I NOV. 1973.

T. Blumfeldt
stadsarkitekt

Ole Hultman
planingenjör

GRUNDKARTA BETECKNINGAR

- Fastighetsgräns
- Vägar
- Järnvägsspår
- Huvudbyggnad resp. uthus
- Allmän byggnad
- Strandlinje
- Mur
- Häck
- Slätt
- Slaket
- Huvudavloppledning
- Avvägd gathöjd
- Nivåkurvor
- Punkt i rutnät
- Polygonpunkt
- Rättsligt resp. administrativt bildad tomt
- Stadsåga
- Samfällt område

Länsstyrelsen i Södermanlands län
fastställde den 5 dec. 1975 den stads-
plan denna karta avser, och har det-
ta beslut enligt 150 § tredje stycket
byggnadslagen varmit laga kraft; be-
tyttar Nyköping som ovan.
Enligt uppdrag:
I Heimer

STADSPLANEKARTA BETECKNINGAR

A. Gränsbeteckningar

- Gräns belägen tre (3) meter utanför det område förslaget avser
- Gällande områdesgräns avsedd att bibehållas
- Gällande områdesgräns avsedd att utgå
- Kvarters- eller annan områdesgräns
- Gällande bestämmelsegräns avsedd att bibehållas
- Gällande bestämmelsegräns avsedd att utgå
- Bestämmelsegräns
- Gränslinje ej avsedd att fastställas
- Förbud mot utfart. Tvärsträck med pil markerar förbudets slut

B. Områdesbeteckningar

- Allmän plats
- Gata
- Park eller plantering
- Byggnadskvarter
- B Område för bostadsändamål
- BF Område för bostadsändamål, fristående hus
- Bw Område för värmecentral
- H Område för handelsändamål

C. Övriga beteckningar

- Märk som icke får bebyggas
- +0.0 Gällande gathöjd
- (+0.0) Gällande gathöjd avsedd att utgå
- +0.0 Gathöjd
- I, II, III Antal våningar
- n Förbud mot vindsinredning
- Byggnads höjd räknad från grundkartans nollplan

Tillhör kommunfullmäktiges
i Flens kommun beslut
1975 «06» 26 § 91 betygat:
Gunnar Carlsson
kommunfullmäktiges ordf.

Likheten med originalet
bestyrks av följande tecken:

Ole Hultman
planingenjör

Skala 1:1000
20 10 0 20 40 60 80 100 m