


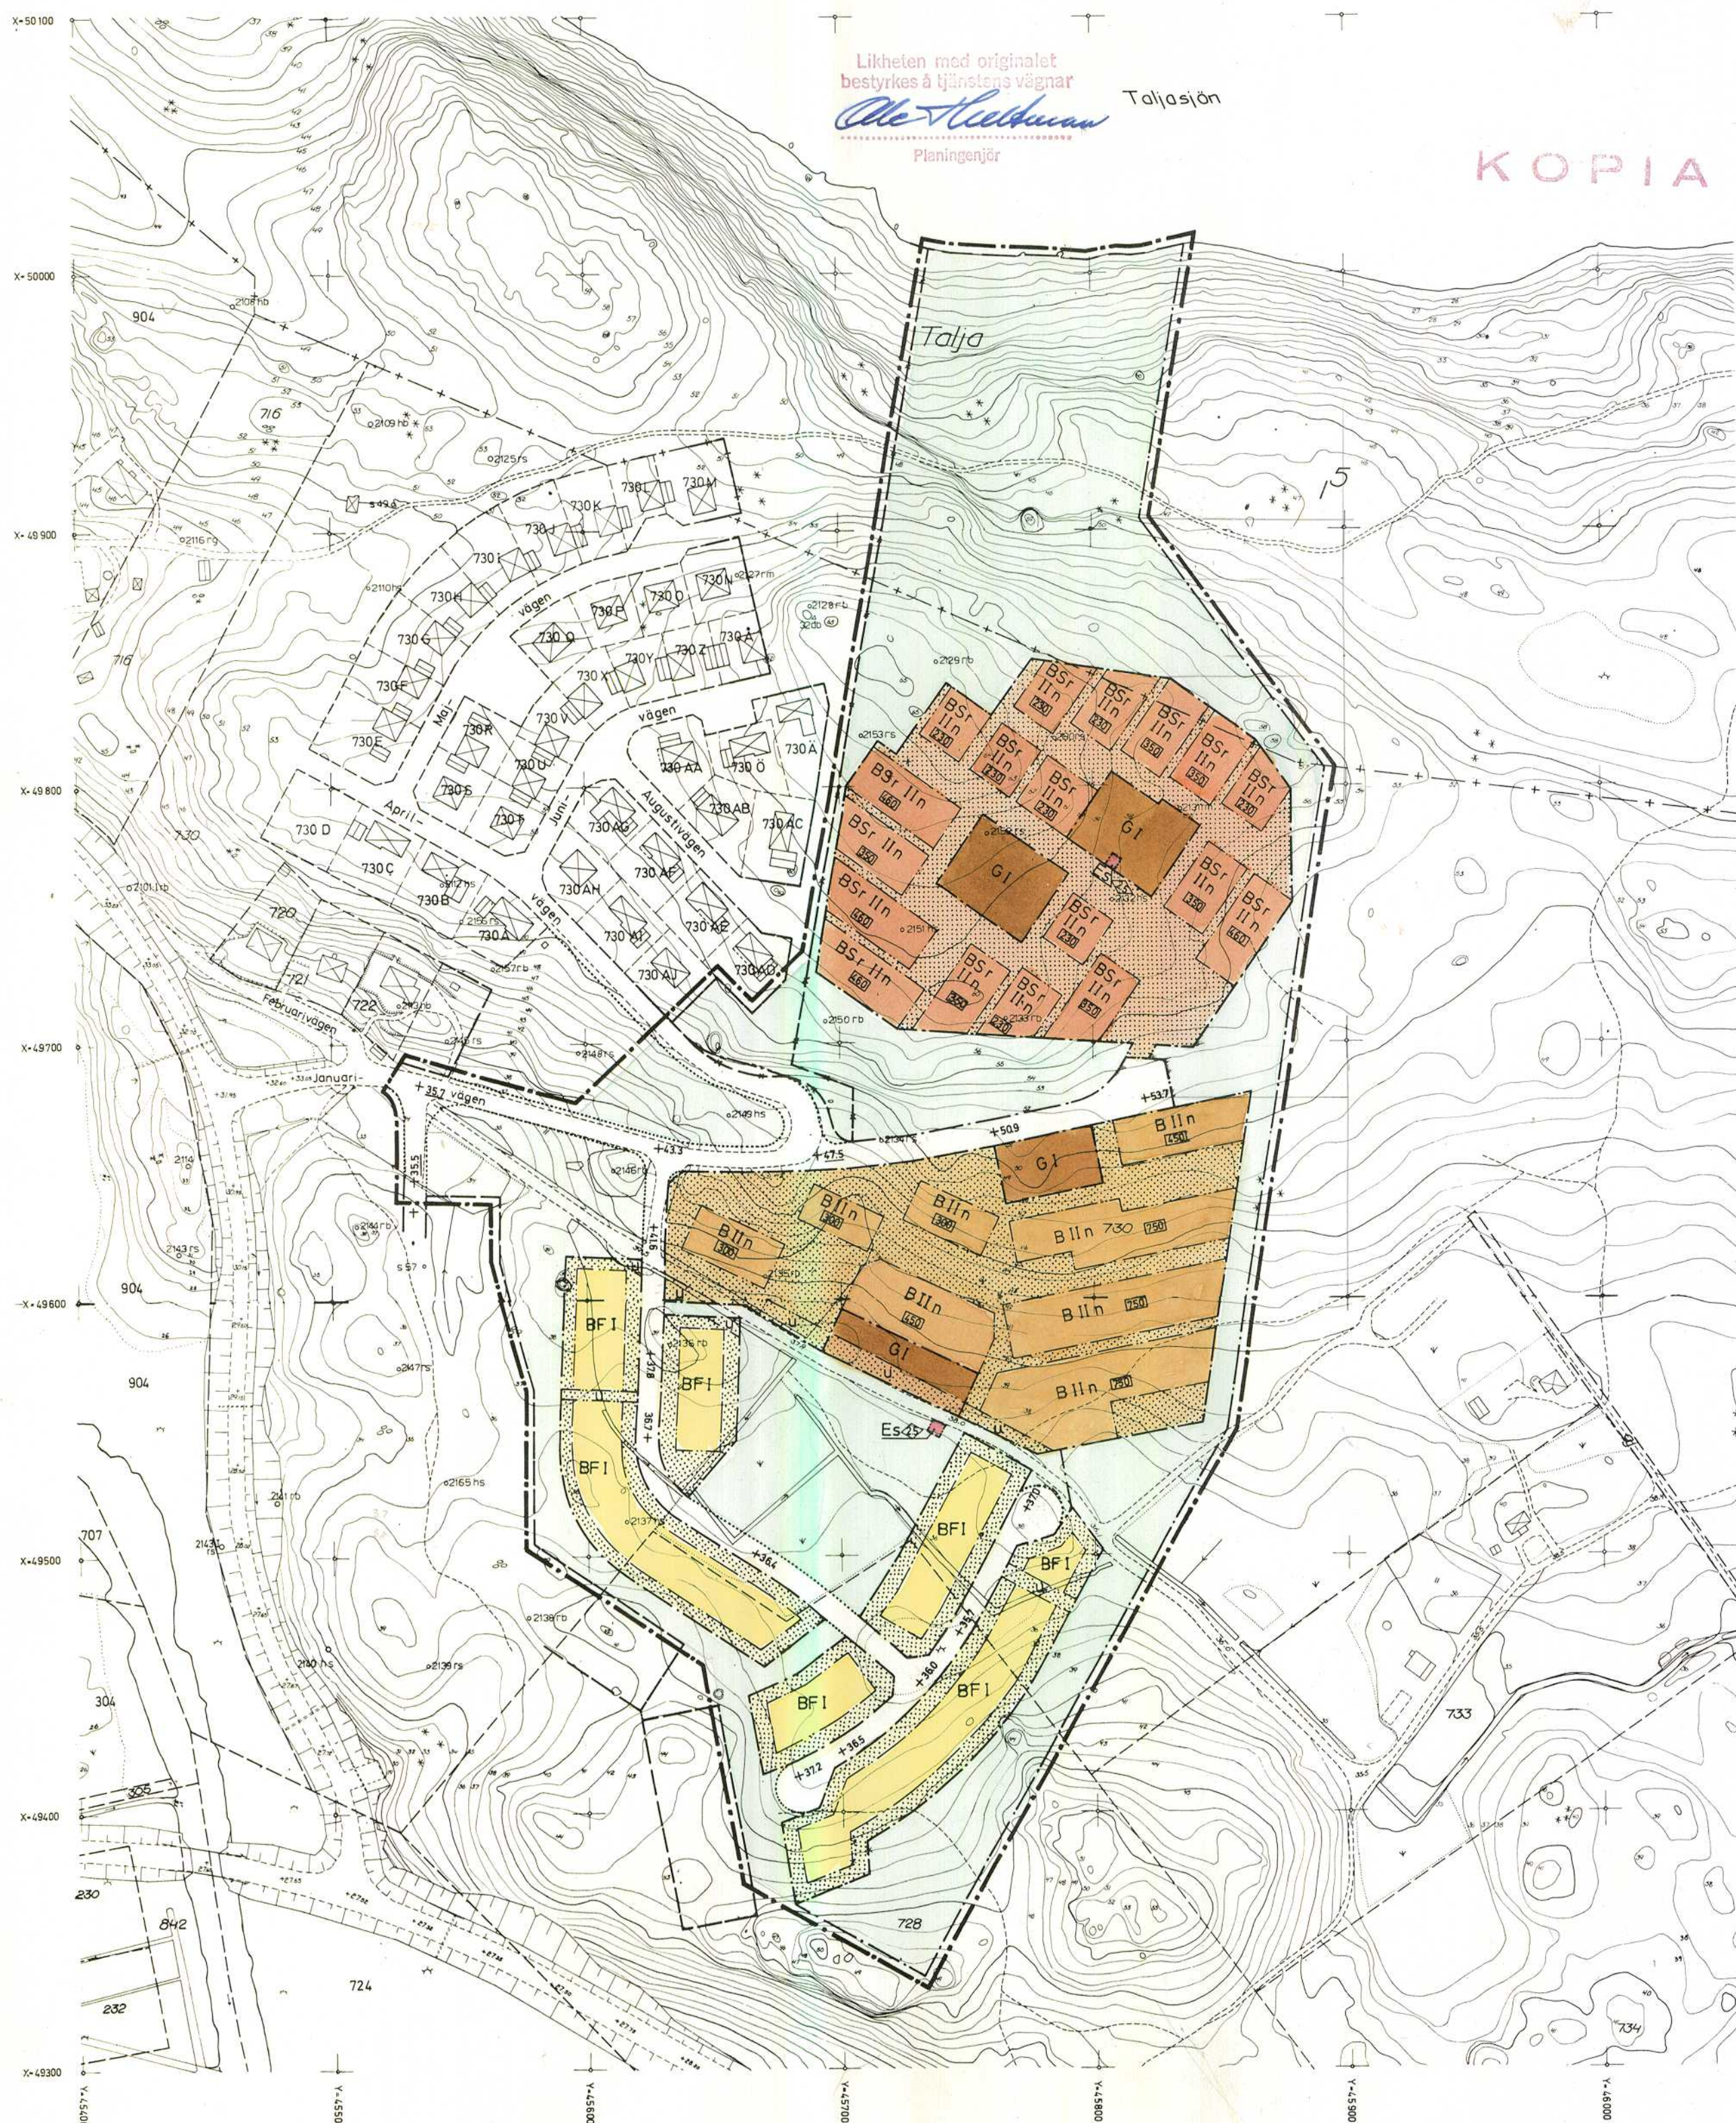

FÖRSLAG TILL STADSPLAN FÖR DEL AV
BROGETORP
INOM FLENS FASTIGHETSREGISTEROMRÅDE
SAMT MELLÖSA SOCKEN I FLENS KOMMUN.
DEL III.

Upprättat på stadsarkitektkontoret
i Flen i januari 1976

T. Blumfelds
T. Blumfelds
Stadsarkitekt

Olle Hultman
Olle Hultman
Pleningenjör

Reviderat 1976-06-15

T. Blumfelds
T. Blumfelds
Stadsarkitekt

Olle Hultman
Olle Hultman
Pleningenjör

STADSPANEKARTAN

A. Gränsbeteckningar

— Linje belägen tre (3) m. utanför det område förslaget avser

— Gällande områdesgräns avsedd att bibehållas

— Gällande områdesgräns avsedd att utgå

— Kvarters- eller annan områdesgräns

— Bestämmelesgräns

— Gränslinje, ej avsedd att fastställas

B. Områdesbeteckningar

ALLMÄN PLATS

— Gata

— Park eller plantering

BYGGNADSKVARTER

— Område för bostadsändamål

— Område för bostadsändamål, fristående hus

— Område för bostadsändamål, sammanbyggda hus, radhus

— Område för garageändamål

SPECIALOMRÅDEN

— Es Transformatorstation

C. Övriga beteckningar

— Mark som icke får bebyggas

— Mark tillgänglig för underjordiska ledningar

— Tillåten byggnadsyta i m²

— Gällande gatuhöjd

— Föreslagen gatuhöjd

— Antal våningar

— Utöver angivet våningsantal får vind icke inredas

— Byggnadshöjd

Länsstyrelsen i Södermanlands län
fastställde 19.10 1976 den stadsplan
denna karta avser, och har detta be-
slut enligt 150 § tredje stycket bygg-
nadslagen vunnit laga kraft; betygar
Nyköping som ovan.
Enligt uppdrag:
V. Andersson

Tillhör kommunfullmäktiges
i Flens kommun beslut

1976 - 08 - 26 §126 betygar:

Gunnar Carlsson.....
Kommunfullmäktiges ordf.

