

Tillhör kommunfullmäktiges
i Flens kommun beslut
1978-12-21 §167 Betygar
Gunnar Carlsson
Kommunfullmäktiges ordf.

KOPIA

FÖRSLAG TILL ÄNDRING AV STADSPLAN FÖR
KV. SIGNALEN, STÄMJÄRNET M.M.
INOM FLEN, FLENS KOMMUN.

UPPRÄTTAT PÅ STADSARKITEKTKONTORET I FLEN I SEPTEMBER 1977
REVIDERAT 1978-06-29

T. Blumfelds
Stadsarkitekt

Olle Hultman
Planingenjör

Grundkartan framställd fotogrammetriskt
efter 1964 års bildmaterial. Flyghöjd 850 m.
Husliv redovisade.
Mätklass III, koordinatsystem
i plan: Flens lokala
i höjd: rikets år 1900.

Länsstyrelsen i Södermanlands län fastställde
28.2.1979 den stadsplan denna karta avser,
och har detta beslut enligt 150 § tredje stycket
byggnadslagen vunnit laga kraft; betygar Nyköping
som ovan.
Enligt uppdrag:
V. Andersson

BETECKNINGAR
GRUNDKARTA

- Fastighetsgräns
- Fastighetsbeteckning
- Stadsäga
- Rättsligt resp. administrativt bildad tomt
- Huvudbyggnad resp. uthus
- Allmän byggnad
- Nivåkurvor
- Polygonpunkt
- Punkt i rutnät
- Slänt
- Häck
- Mur
- Staket
- Järnväg
- Väg
- Bef. träd
- Avvägd markhöjd

STADSPLANEKARTA

A. GRÄNSBETECKNINGAR

- Stadsplanegräns belägen 3 m. utanför fastställelseområdet
- Gällande områdesgräns avsedd att behållas
- Gällande områdesgräns avsedd att utgå
- Gällande bestämmelsegräns avsedd att behållas
- Gällande bestämmelsegräns avsedd att utgå
- Områdesgräns
- Bestämmelsegräns
- Områdesgräns från vilken mindre avvikelser i vissa fall får göras
- Gällande områdesgräns med förbud mot utfart. Tvärstreck med pil markerar förbudets slut.

B. OMRÅDESBETECKNINGAR

ALLMÄN PLATS

- Gata
- Park eller plantering


BYGGNADSKVARTER

- B Bostäder
- C Samlingslokaler

C. ÖVRIGA BETECKNINGAR AVSEDDA ATT FASTSTÄLLAS


- Mark som inte får bebyggas
- Mark för uthus och dylikt
- F Fristående hus
- +00.0 Gällande gatuhöjd
- +00.0 Gällande gatuhöjd avsedd att utgå
- +00.0 Gatuhöjd
- n Förbud mot vindsinredning
- Byggnadshöjd räknad från grundkartans nollplan
- I, II Antal våningar
- u Ledningsområde
- z Mark tillgänglig för allmän gatutrafik

Skala 1:1000

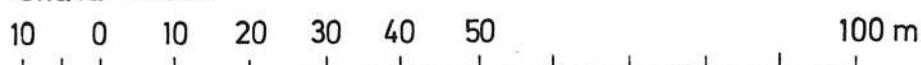

Likheten med original
bestyrkes av tjänstens ansvar

Olle Hultman

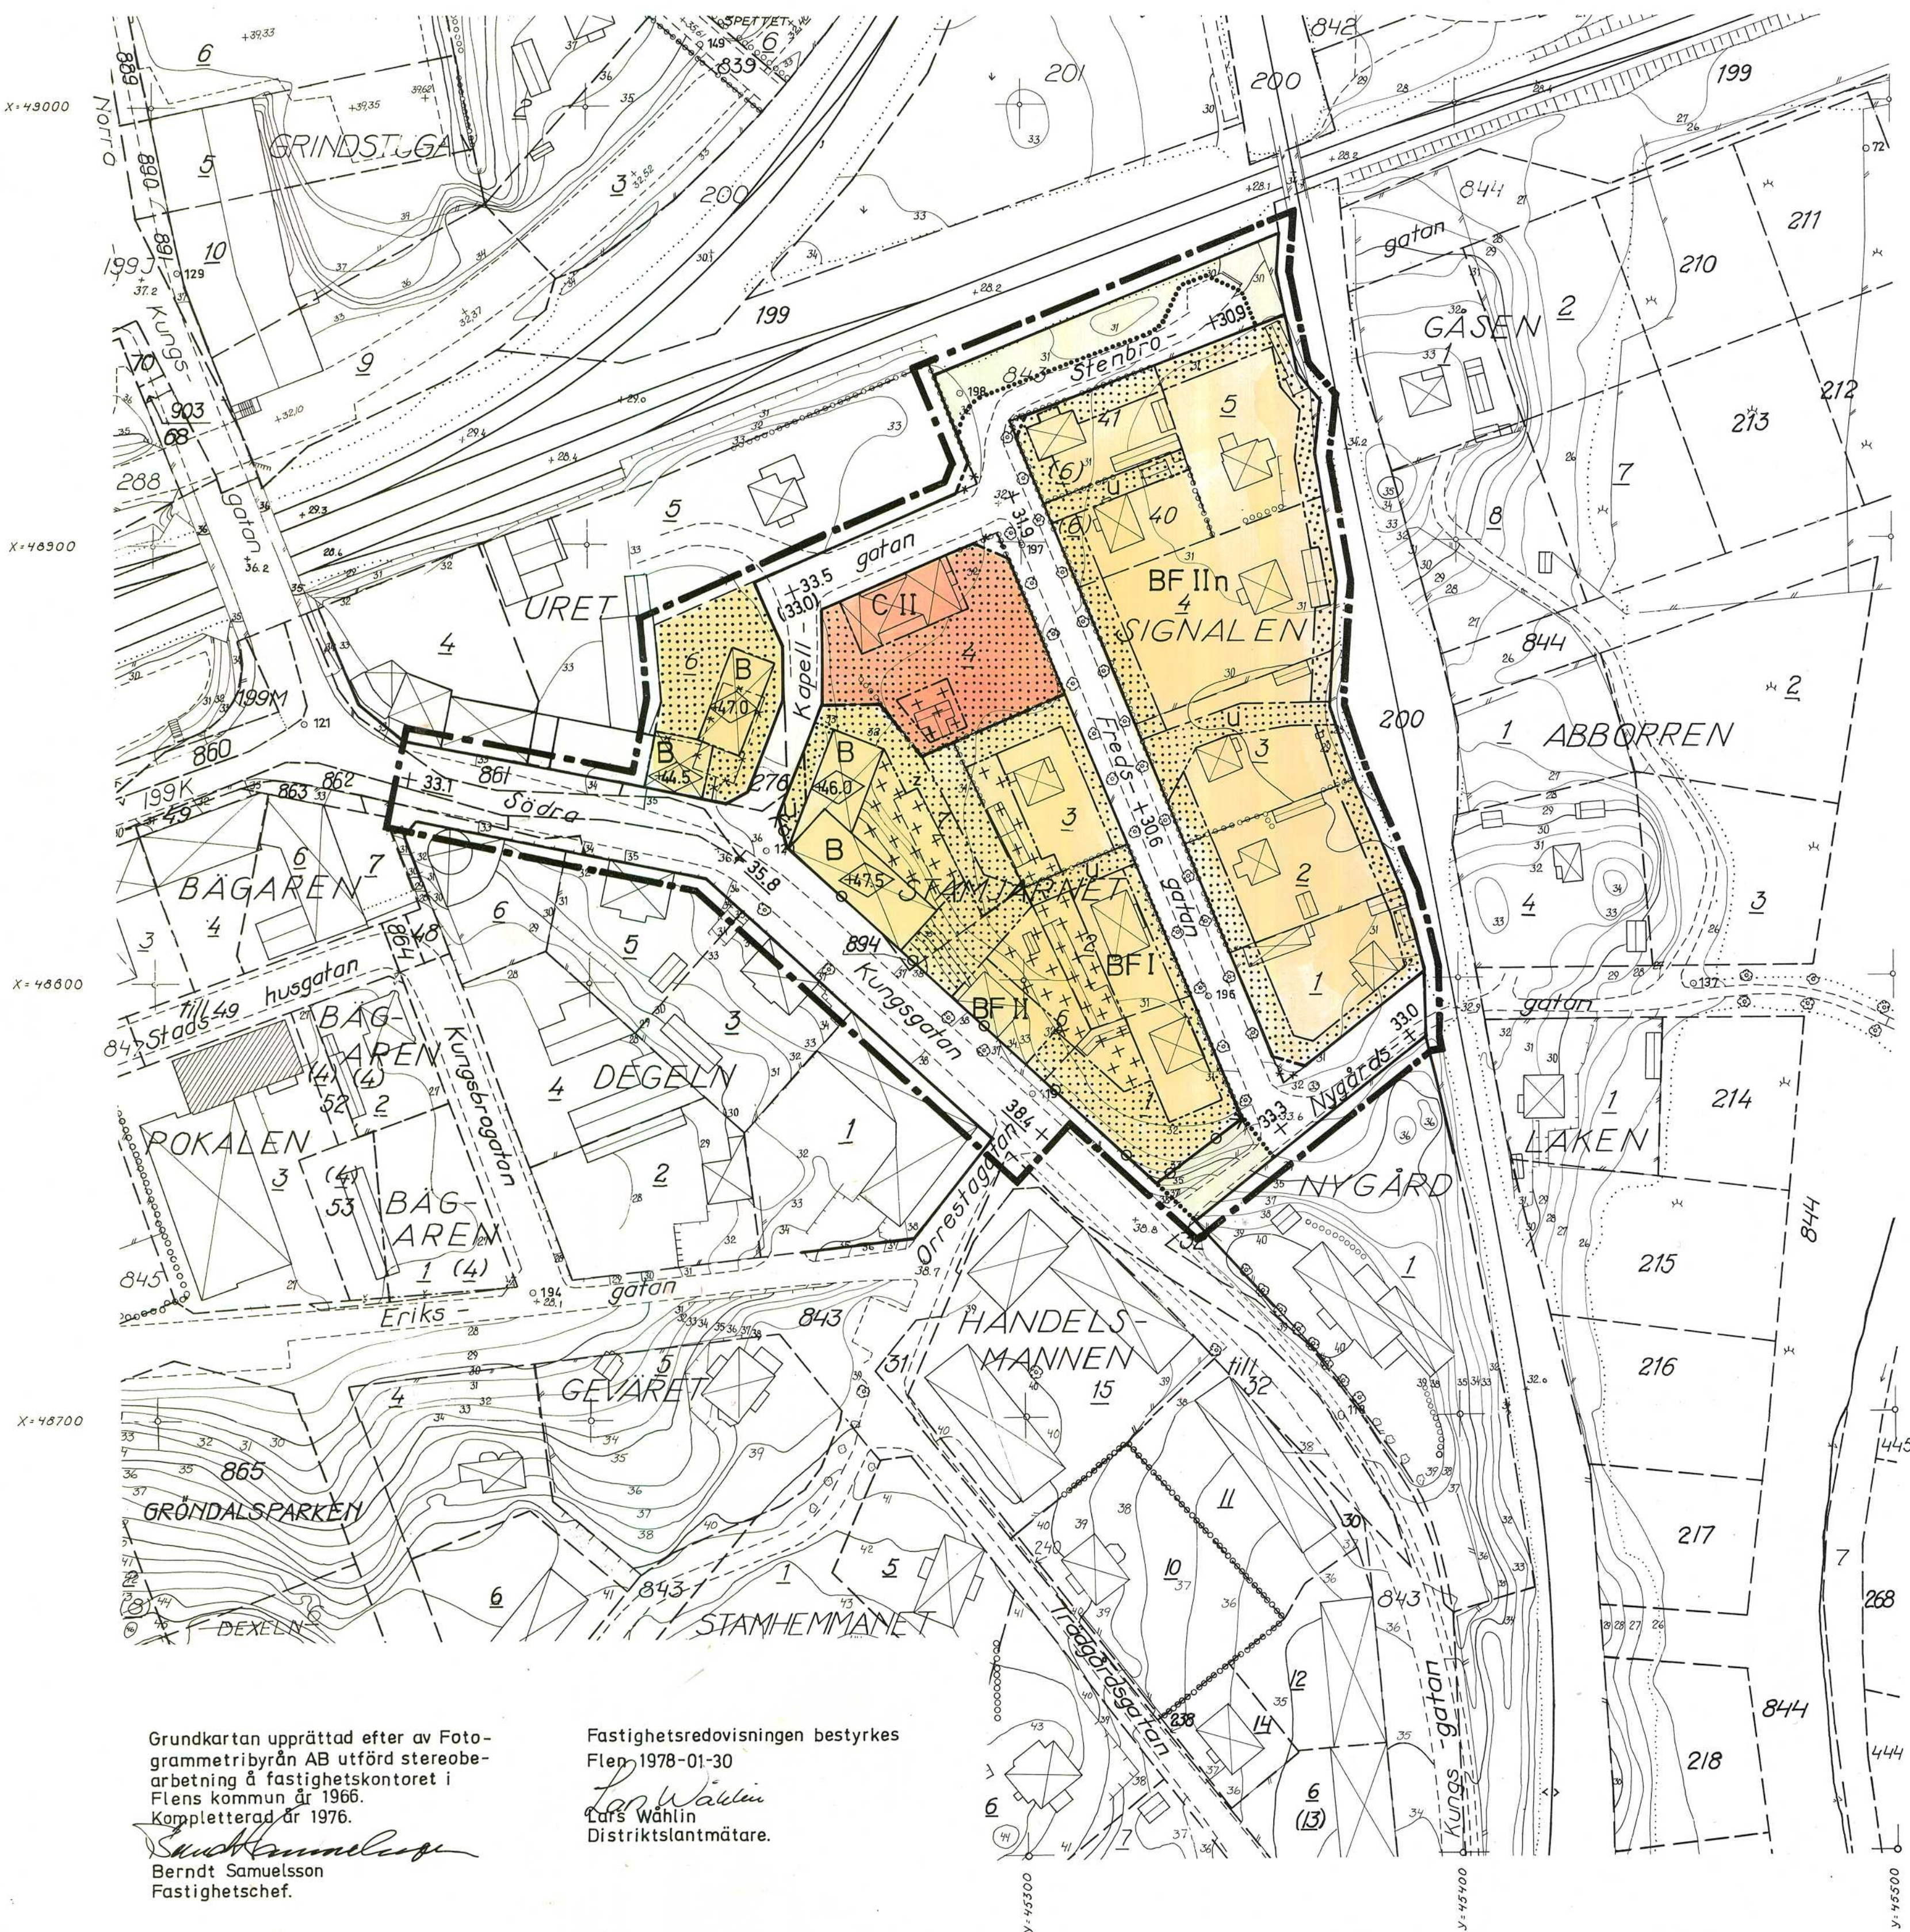

Grundkartan upprättad efter av Foto-
grammetribyrån AB utförd stereobe-
arbetning å fastighetskontoret i
Flens kommun år 1966.
Kompletterad år 1976.
Berndt Samuelsson
Fastighetschef.

Fastighetsredovisningen bestyrkes
Flen 1978-01-30
Lars Wählin
Distriktslantmätare.