


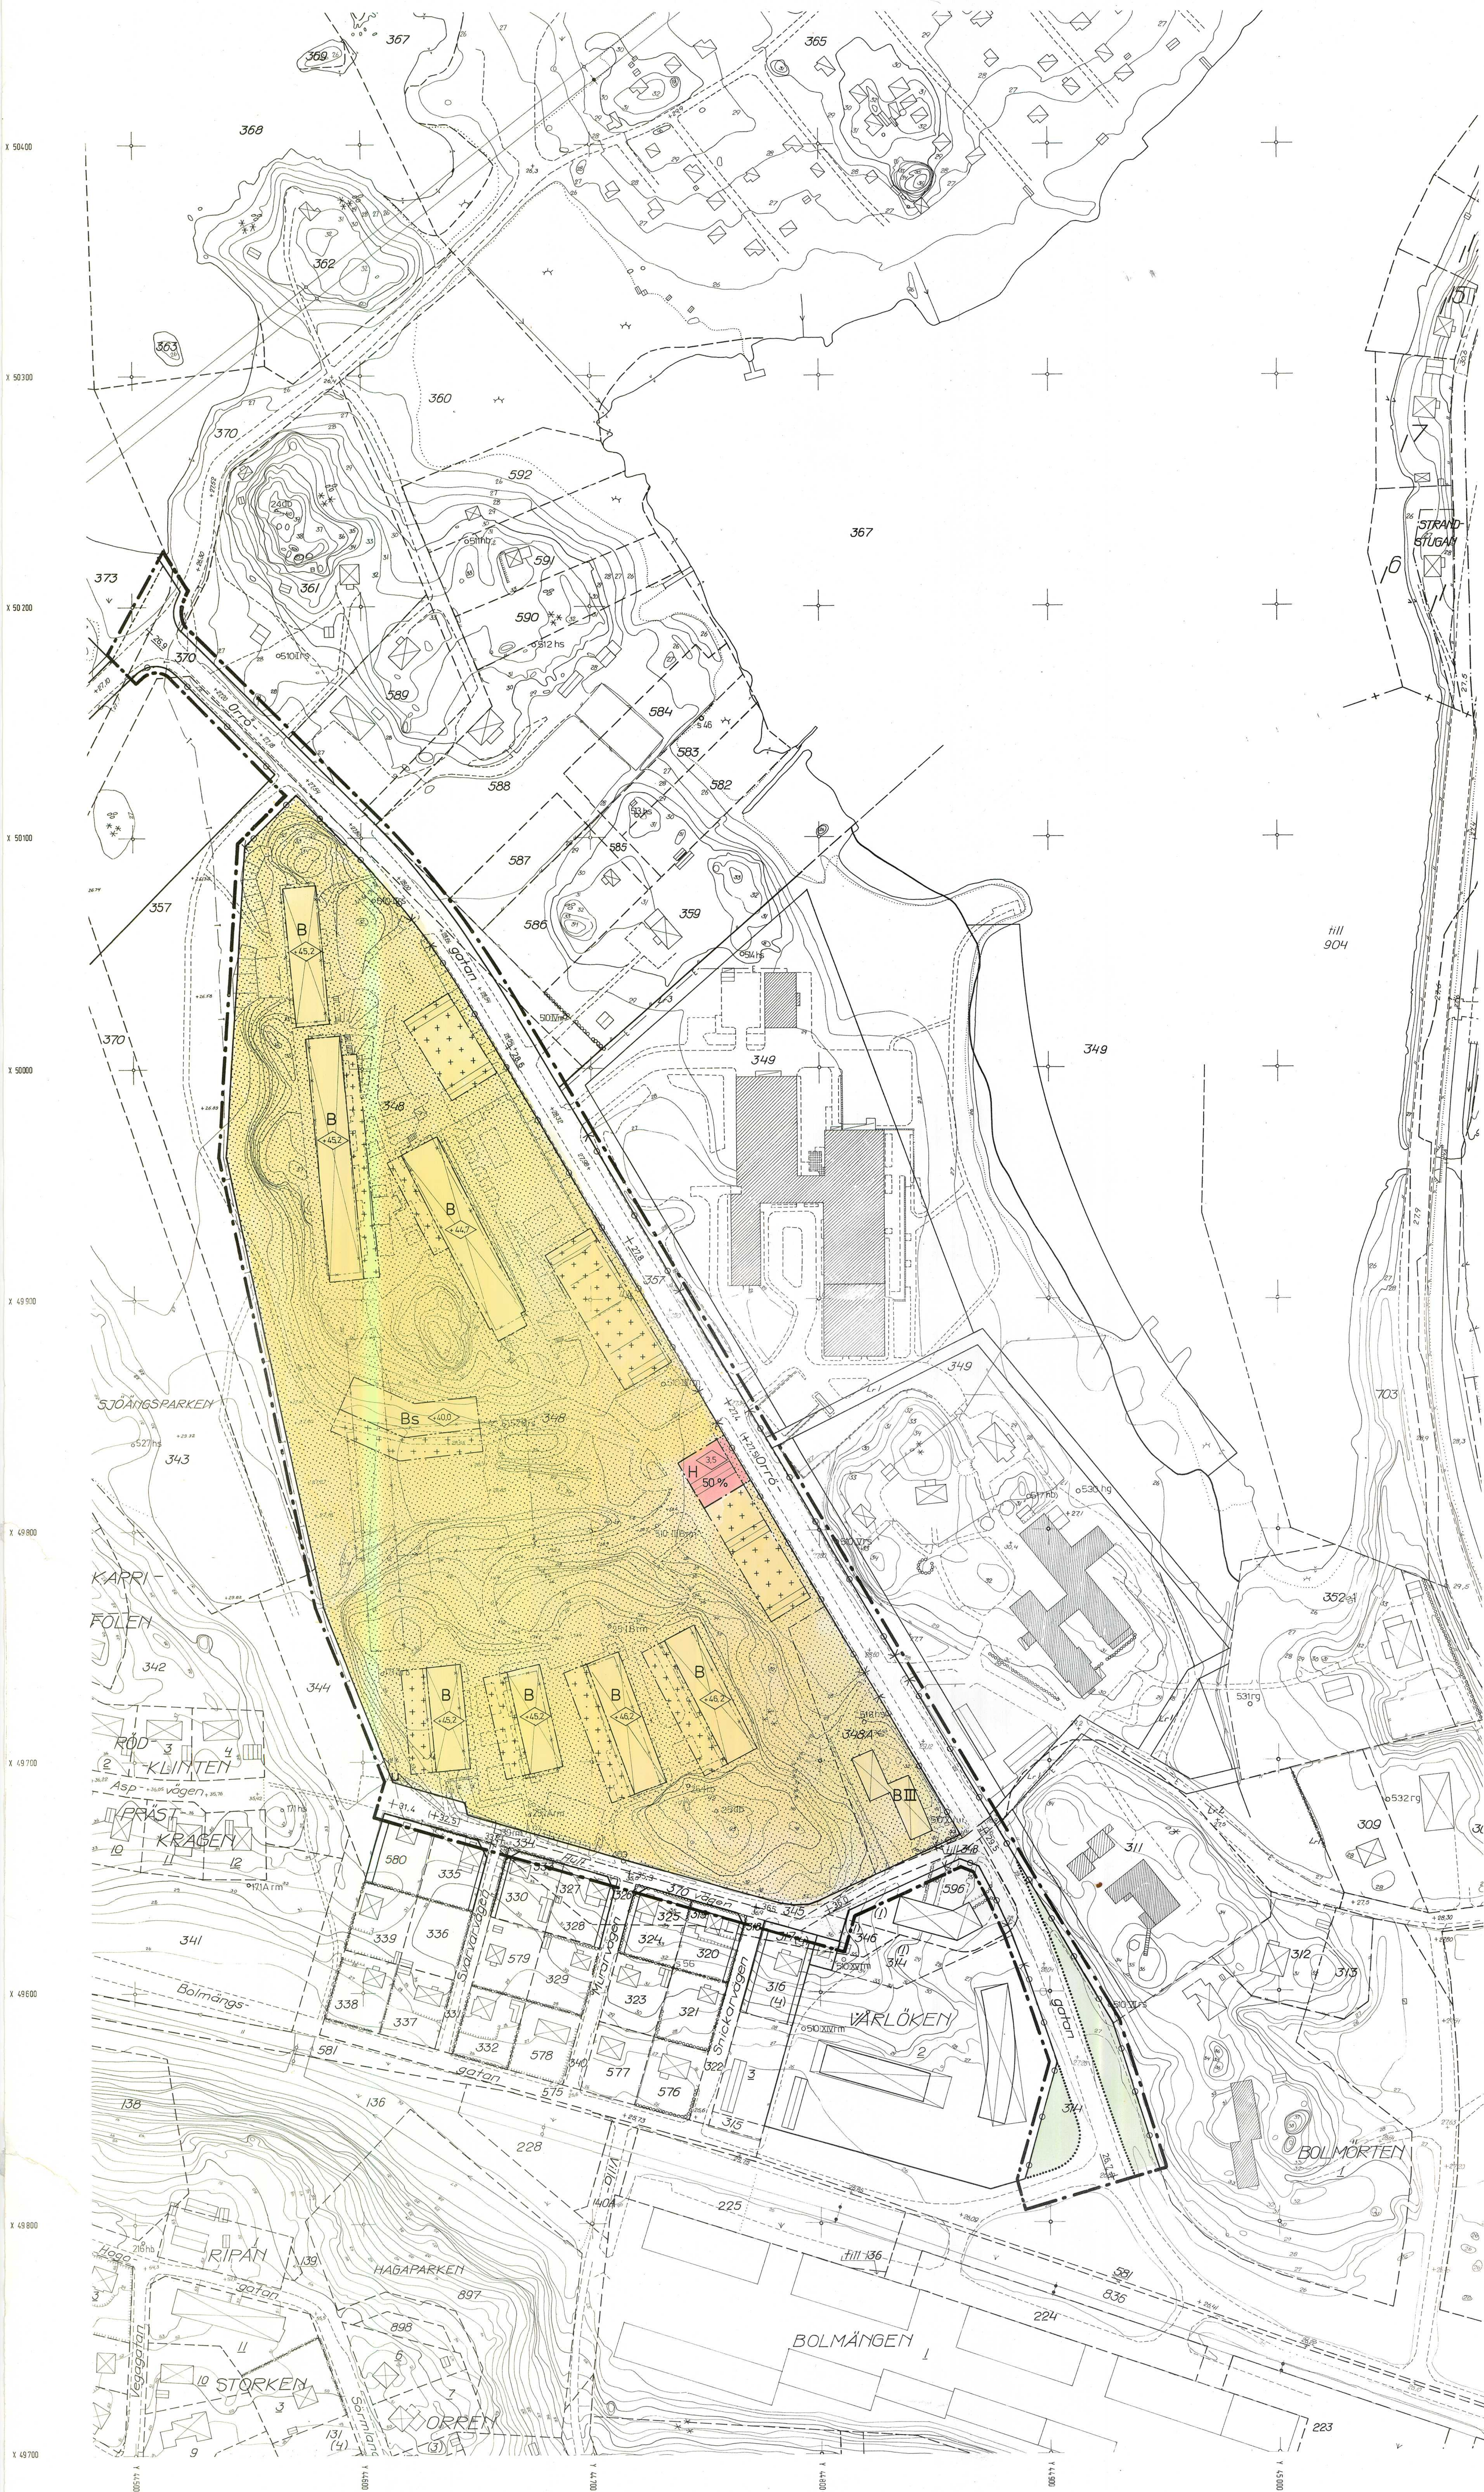

KOPIA

FÖRSLAG TILL ÄNDRING AV STADSPLAN FÖR
STG 348 M M
INOM ORRÖ-OMRÅDET I FLEN, FLENS KOMMUN

UPPRÄTTAT PÅ STADSARKITEKTKONTORET I FLEN 1982-10-05
JAN HEHRNE
STADSARKITEKT

OLLE HULTMAN
PLANINGENJÖR

REVIDERAT 1982-12-13 OCH 1983-08-26
JAN HEHRNE
STADSARKITEKT

OLLE HULTMAN
PLANINGENJÖR

GRUNDKARTAN FRAMSTÄLLD FOTOGRAMMETRISKT EFTER 1964 ÅRS BILDMATERIAL.
FLYGHÖJD 850 M.
HUSLIV REDOVISADE
MATKLASS III, KOORDINATSYSTEM
I PLAN: FLENS LOKALA
I HÖJD: RIKETS ÅR 1900
(BLADID NR: 493/439, 493/447, 499/439, 499/447)
GRUNDKARTAN KOMPLETTERAD Å FASTIGHETSKONTORET I FLENS KOMMUN 1982-10-04
BERNDT SAMUELSSON
FASTIGHETSCHIEF

FASTIGHETSREDOVISNINGEN BESTYRKES
FL 1983-10-25
LARS WAHLIN
DISTRIKTLANTMÄTARE

- BETECKNINGAR
- GRUNDKARTA
- FASTIGHETSGRÄNS
 - ADMINISTRATIVT BILDAD GRÄNS
 - OMRÅDE FÖR LEDNINGSRÄTT
 - RUTNÄTSPUNKT
 - FASTIGHET MED KVARTERSNAMN; RÄTSLÖJT RESP. ADM. BILDAD TOMT
 - 348, 348 A
 - STADSÄGA ELLER STADSÄGDOMRÅDE
 - BETECKNING PÅ UTRYMME FÖR LEDNINGSRÄTT
 - BONINGSRÄTT RESP. UTHUS
 - ALLMÄN BYGGNAD
 - SKÄRMSTAK
 - TRANSFORMATORBYGGNAD
 - STAKET
 - MUR
 - HÄCK
 - VÄG
 - STIG
 - SLÄNT
 - DIKE
 - STRANDLINJE
 - BARRSKOG RESP. LÖVSKOG
 - SANKMARK
 - POLYGNPUNKT
 - ELLEDNING FÖR HÖOSPÄNNING I MARK
 - AVVÄGD MARKHÖJD
 - NIVÅKURVOR
 - MELLANORTSKABEL
- STADSPLANEKARTA
- A. GRÄNSBETECKNINGAR
- STADSPLANEGRÄNS BELÄGEN 3 M FRÅN FASTSTÄLLESONRÅDET
 - GÄLLANDE OMRÅDESGRÄNS AVSEDD ATT BEHÅLLAS
 - OMRÅDESGRÄNS
 - GÄLLANDE BESTÄMMELESGRÄNS AVSEDD ATT BEHÅLLAS
 - GÄLLANDE BESTÄMMELESGRÄNS AVSEDD ATT UTÖA
 - BESTÄMMELESGRÄNS
 - OMRÅDESGRÄNS FRÅN VILKEN MINDRE AVVIKELSER I VISSA FALL FÅR GÖRAS
- B. OMRÅDESBETECKNINGAR
- ALLMÄN PLATS
- GATA ELLER TORG
 - PARK ELLER PLANTERING
- BYGGNADSKVARTER
- B BOSTÄDER
 - H HANDEL
- C. ÖVRIGA BETECKNINGAR AVSEDDA ATT FASTSTÄLLAS
- MARK SOM INTE FÅR BEBYGGAS
 - MARK FÖR UTHUS O DYL.
 - MARK DÄR UTHUS O DYL. UNDANTAGSVIS FÅR UPPFÖRAS
 - GÄLLANDE GATUHÖJD
 - GÄLLANDE GATUHÖJD AVSEDD ATT UTÖA
 - GATUHÖJD
 - ANTAL VÄNINGAR
 - SUTERRÄNG
 - BYGGNADSHÖJD
 - BYGGNADSHÖJD RÄKNAD FRÅN GRUNDKARTANS NOLLPLAN
 - UTFARTSFÖRBUD. TVÄRSTRECK MED PIL MARKERAR FÖRBUDETS SLUT
 - LEDNINGSOMRÅDE
 - TILLÅTEN BYGGNADSAREA I PROCENT
- D. ILLUSTRATIONER
- ILLUSTRATIONSLINJE

Tillhör kommunfullmäktiges
i Flens kommun beslut
1983 +02 +24 §34 betygat
Sven Wikmark.....
KANSLICHEF

Tillhör byggnadsnämndens
i Flens kommun beslut
1983 +03 +22 §229 betygat
Göte Nordkvist.....
Byggnadsnämndens ordf.

LÄNSSTYRELSEN I SÖDERMANLANDS LÄN FASTSTÄLLDE
15.11.1983 DEN STADSPLAN DENNA KARTA AVSER, OCH
HAR DETTA BESLUT ENLIGT 150 § TREDEJE STYCKET
BYGGNADSLAGEN VUNNIT LAGA KRAFT; BETYGAR NY-
KÖPING SOM ÖVAN.
ENLIGT UPPDRAG:
V. ANDERSSON

