141

KOPIA

FÖRSLAG TILL ÄNDRING AV STADSPLAN FÖR
KV GÄSTGIVAREN, KORKEN M FL
INOM FLEN, FLENS KOMMUN

UPPRÄTTAT PÅ STADSARKITEKTKONTORET I FLEN 1985-03-27

JAN HEHRNE
STADSARKITEKT

OLLE HULTMAN
PLANINGENJÖR

REVIDERAT 1986-01-07

JAN HEHRNE
STADSARKITEKT

OLLE HULTMAN
PLANINGENJÖR

GRUNDKARTAN FRAMSTÄLLD FOTOGRAMMETRISKT EFTER 1964 ÅRS BILDMATERIAL.
FLYGHÖJD 850 M.
HUSLIV REDOVISADE.
MÄTKLASS III. KOORDINATSYSTEM
I PLAN: FLENS LOKALA
I HÖJD: RIKETS ÅR 1900
(BLADIND. NR: 475/447, 475/455, 481/447, 481/455)
GRUNDKARTAN KOMPLETTERAD Å FASTIGHETSKONTORET I FLENS KOMMUN 1985-09-02

BERNDT SAMUELSSON
FASTIGHETSCHEF

FASTIGHETSREDOVISNINGEN BESTYRKES
FLEN 1985-08-27

LARS WAHLIN
DISTRIKTSLANTMÄTARE

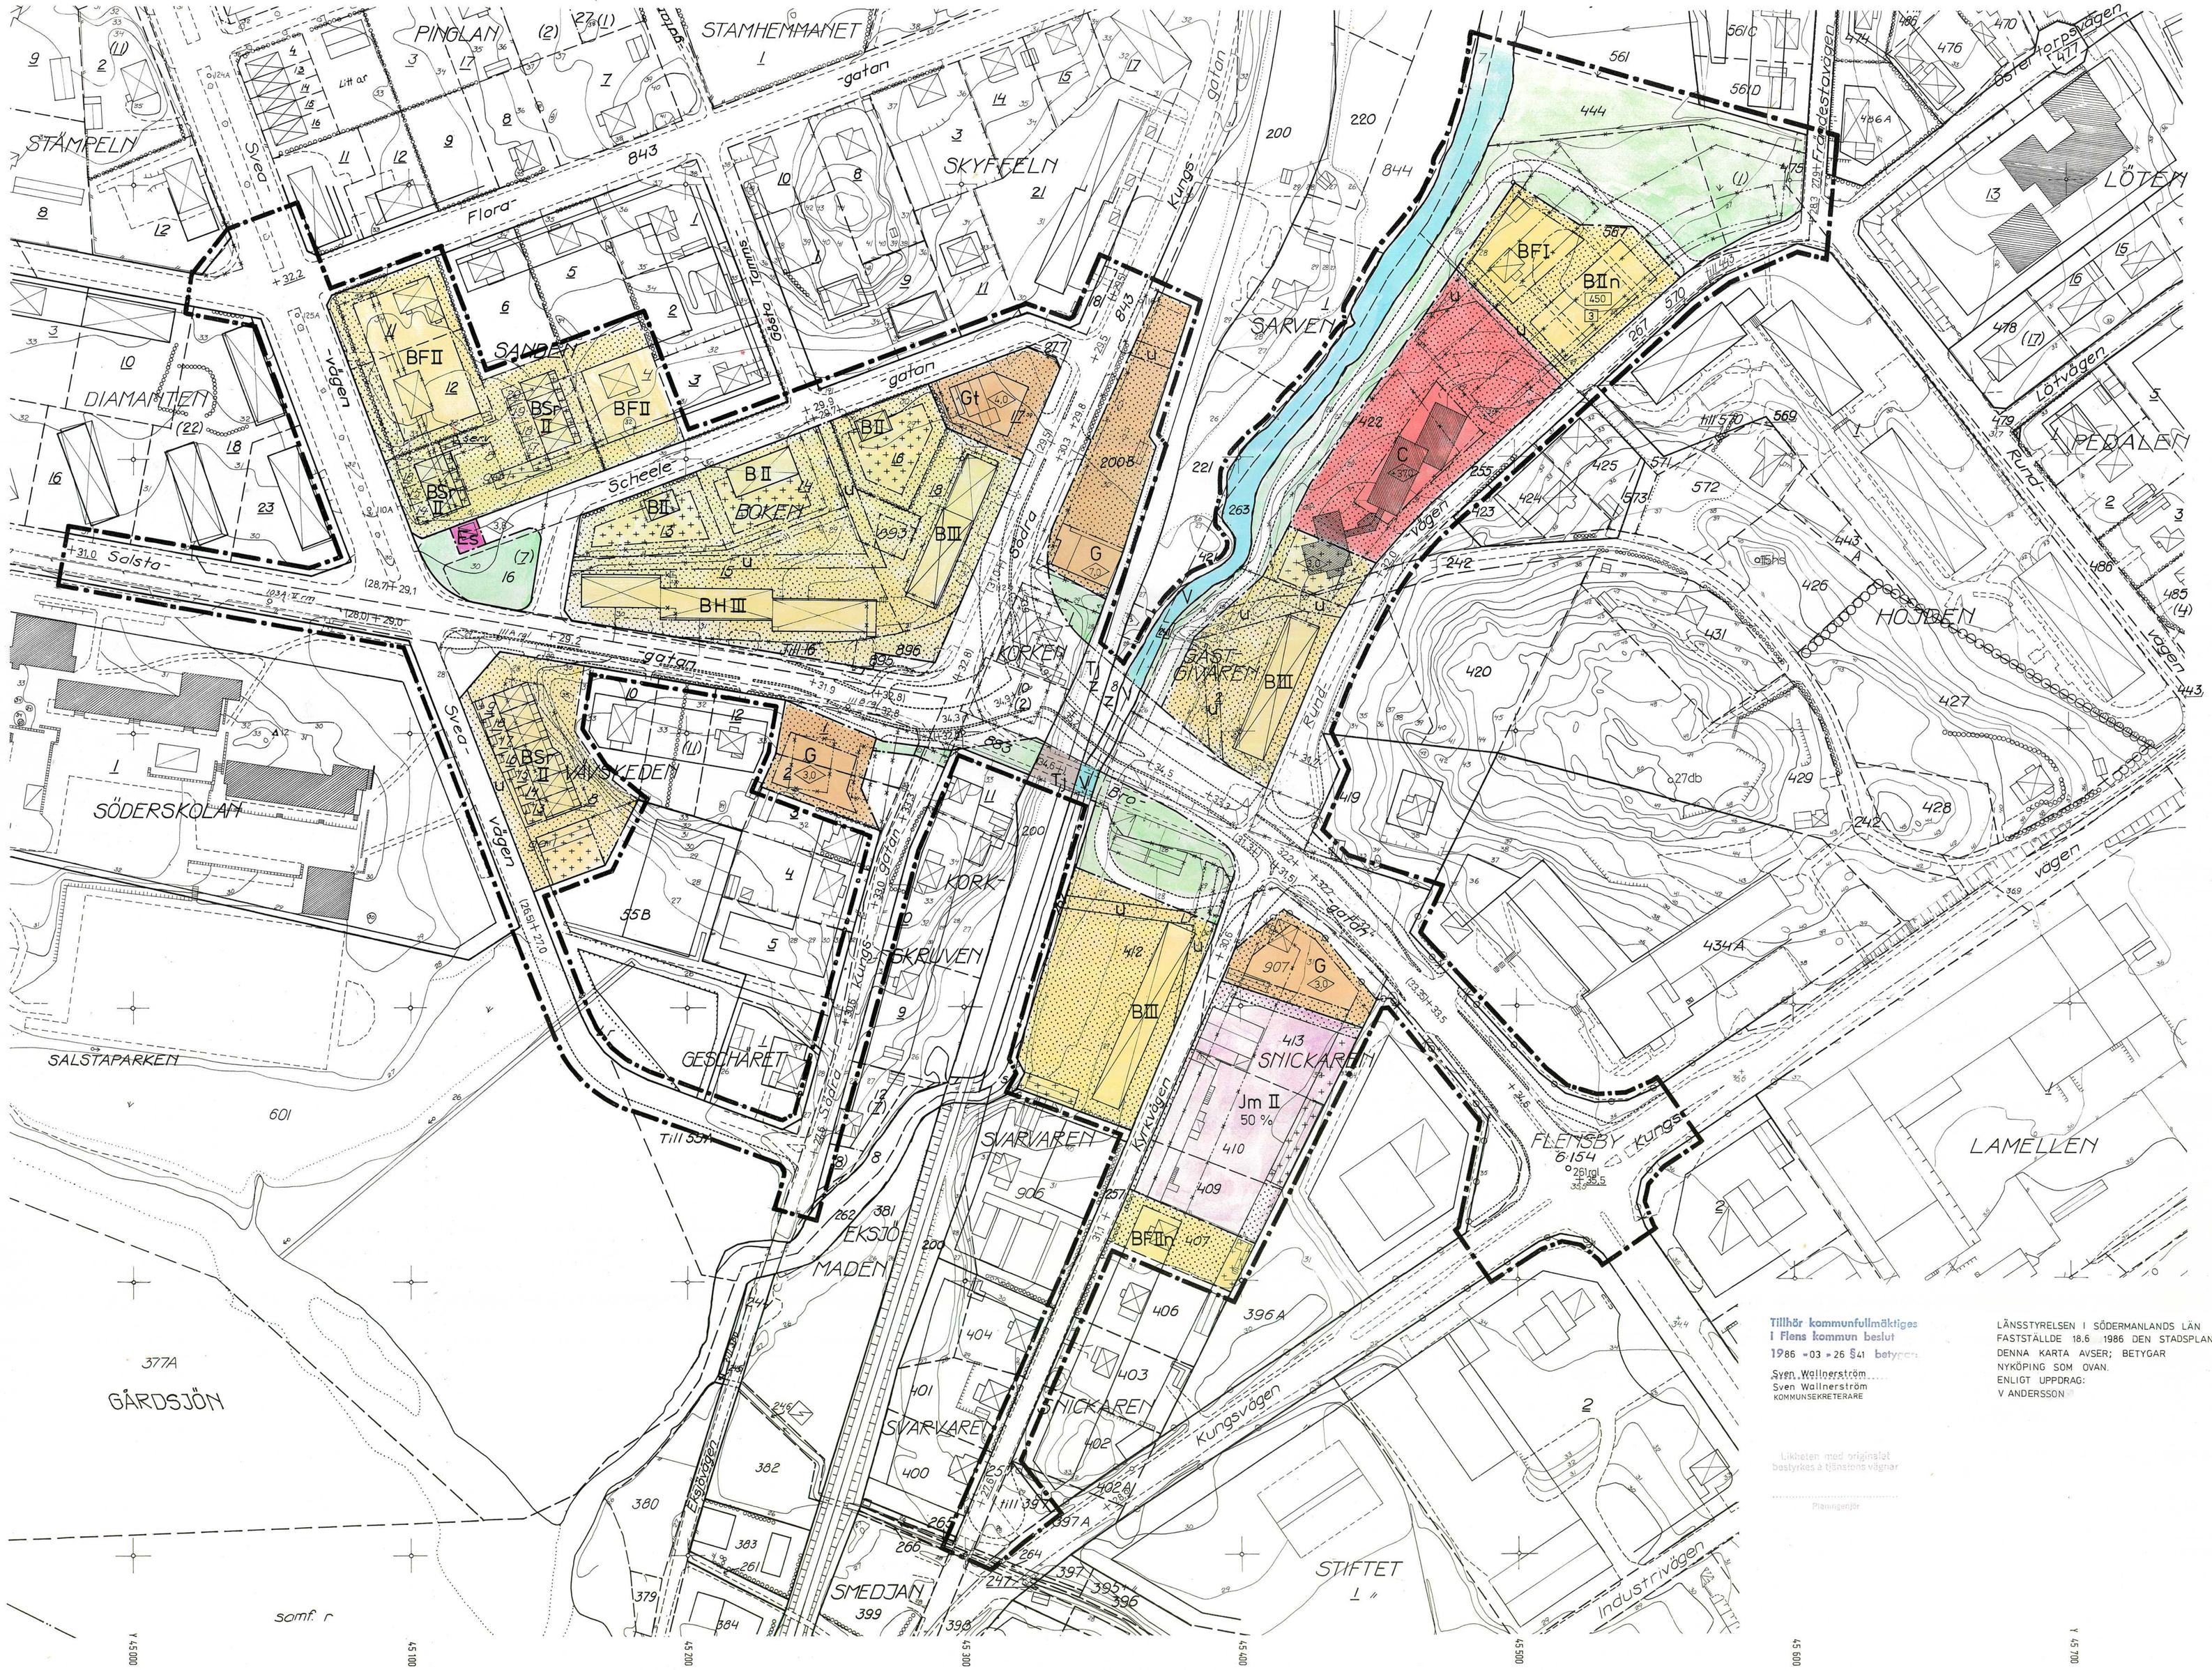

Tillhör kommunfullmäktiges i Flens kommun beslut
1986 -03- 26 §41 betygen
Sven Wallenström
Sven Wallenström
KOMMUNSEKRETERARE

Likheten med originalet bestyrkes å länsstyrelsens vägnar

Planingenjör

LÄNSSTYRELSEN I SÖDERMANLANDS LÄN FASTSTÄLLDE 18.6 1986 DEN STADSPLAN DENNA KARTA AVSER; BETYGAR NYKÖPING SOM OVAN.
ENLIGT UPPDRAG:
V ANDERSSON

BETECKNINGAR

GRUNDKARTA

- FASTIGHETSGRÄNS
- ANNAN GRÄNS, SERVITUTSOMRÅDE, OMRÅDE FÖR LEDNINGSRÄTT
- RUTNÄTSPUNKT
- VÄVSKEDEN — FASTIGHET MED KVARTERSNAMN; RÄTTSLIGT RESP ADMINISTRATIVT
- 10, (11) — BILDAD TOMT
- s — SAMFÄLLIGHET
- 419, 434 A — STADSÄGA ELLER STADSÄGOOMRÅDE
- serv — BETECKNING PÅ SERVITUTSOMRÅDE
- Lr — BETECKNING PÅ UTRYMME FÖR LEDNINGSRÄTT
- ga:1 — REGISTERNUMMER FÖR GEMENSAMHETSANLÄGGNING
- GÅRDSJÖN — SJÖ
- BONINGSHUS RESP UTHUS
- ALLMÄN BYGGNAD
- ANNAN BYGGNAD
- SKÄRMTAK
- TRANSFORMATORBYGGNAD
- STAKET
- MUR
- HÄCK
- VÄG
- SLANT
- DIKE
- STRANDLINJE
- ÄNG
- JÄRNVÄGSSPÅR
- ▲ 12 — TRIANGELPUNKT
- ⊕ 261 rgl — POLYGONPUNKT
- +00,0 — AVVÄGD MARKHÖJD
- 23 / 22 — NIVÅKURVOR
- FLENSBY 6:154 — FASTIGHETSBETECKNING

STADSPLANEKARTA

A. GRÄNSBETECKNINGAR

- STADSPLANEGRÄNS BELÄGEN 3 M UTANFÖR FASTSTÄLLELSEOMRÅDET
- GÄLLANDE OMRÅDESGRÄNS AVSEDD ATT BEHÅLLAS
- GÄLLANDE OMRÅDESGRÄNS AVSEDD ATT UTGÅ
- OMRÅDESGRÄNS
- GÄLLANDE BESTÄMMELSEGRÄNS AVSEDD ATT BEHÅLLAS
- GÄLLANDE BESTÄMMELSEGRÄNS AVSEDD ATT UTGÅ
- BESTÄMMELSEGRÄNS

B. OMRÅDESBETECKNINGAR

ALLMÄN PLATS

- GATA ELLER TORG
- PARK ELLER PLANTERING

BYGGNADSKVARTER

- B — BOSTÄDER
- BH — BOSTÄDER OCH HANDEL
- C — SAMLINGSLOKALER
- G — GARAGE
- Gt — BENSINSTATION
- Jm — SMÅINDUSTRI

SPECIALOMRÅDEN

- Ti — JÄRNVÄG
- Es — TRANSFORMATORSTATION
- V — VATTENOMRÅDE

C. ÖVRIGA BETECKNINGAR AVSEDDA ATT FASTSTÄLLAS

- MARK SOM INTE FÅR BEBYGGAS
- MARK FÖR UTHUS O DYL
- z — MARK TILLGÄNGLIG FÖR ALLMÄN GATUTRAFIK
- u — LEDNINGSOMRÅDE
- + 0,0 — GÄLLANDE GATUHÖJD
- (+0,0) — GÄLLANDE GATUHÖJD AVSEDD ATT UTGÅ
- + 0,0 — GATUHÖJD
- F — FRISTÅENDE HUS
- Sr — RADHUS
- 0 — ANTAL TOMTER
- 000 — BYGGNADSAREA I KVADRATMETER
- I, II, III — ANTAL VÅNINGAR
- n — FÖRBUD MOT VINDSINREDNING
- 00 — BYGGNADSHÖJD
- 00 — BYGGNADSHÖJD RÄKNAD FRÅN GRUNDKARTANS NOLLPLAN
- 00 % — TILLÅTEN BYGGNADSAREA I PROCENT
- UTFARTSFÖRBUD. TVÄRSTRECK MED PIL MARKERAR FÖRBUDETS SLUT

D. ILLUSTRATION

- ILLUSTRATIONSLINJE

N

SKALA 1:1000

10M 0 50 100 M