


X 49 020

X 48 980

X 48 940

X 48 900

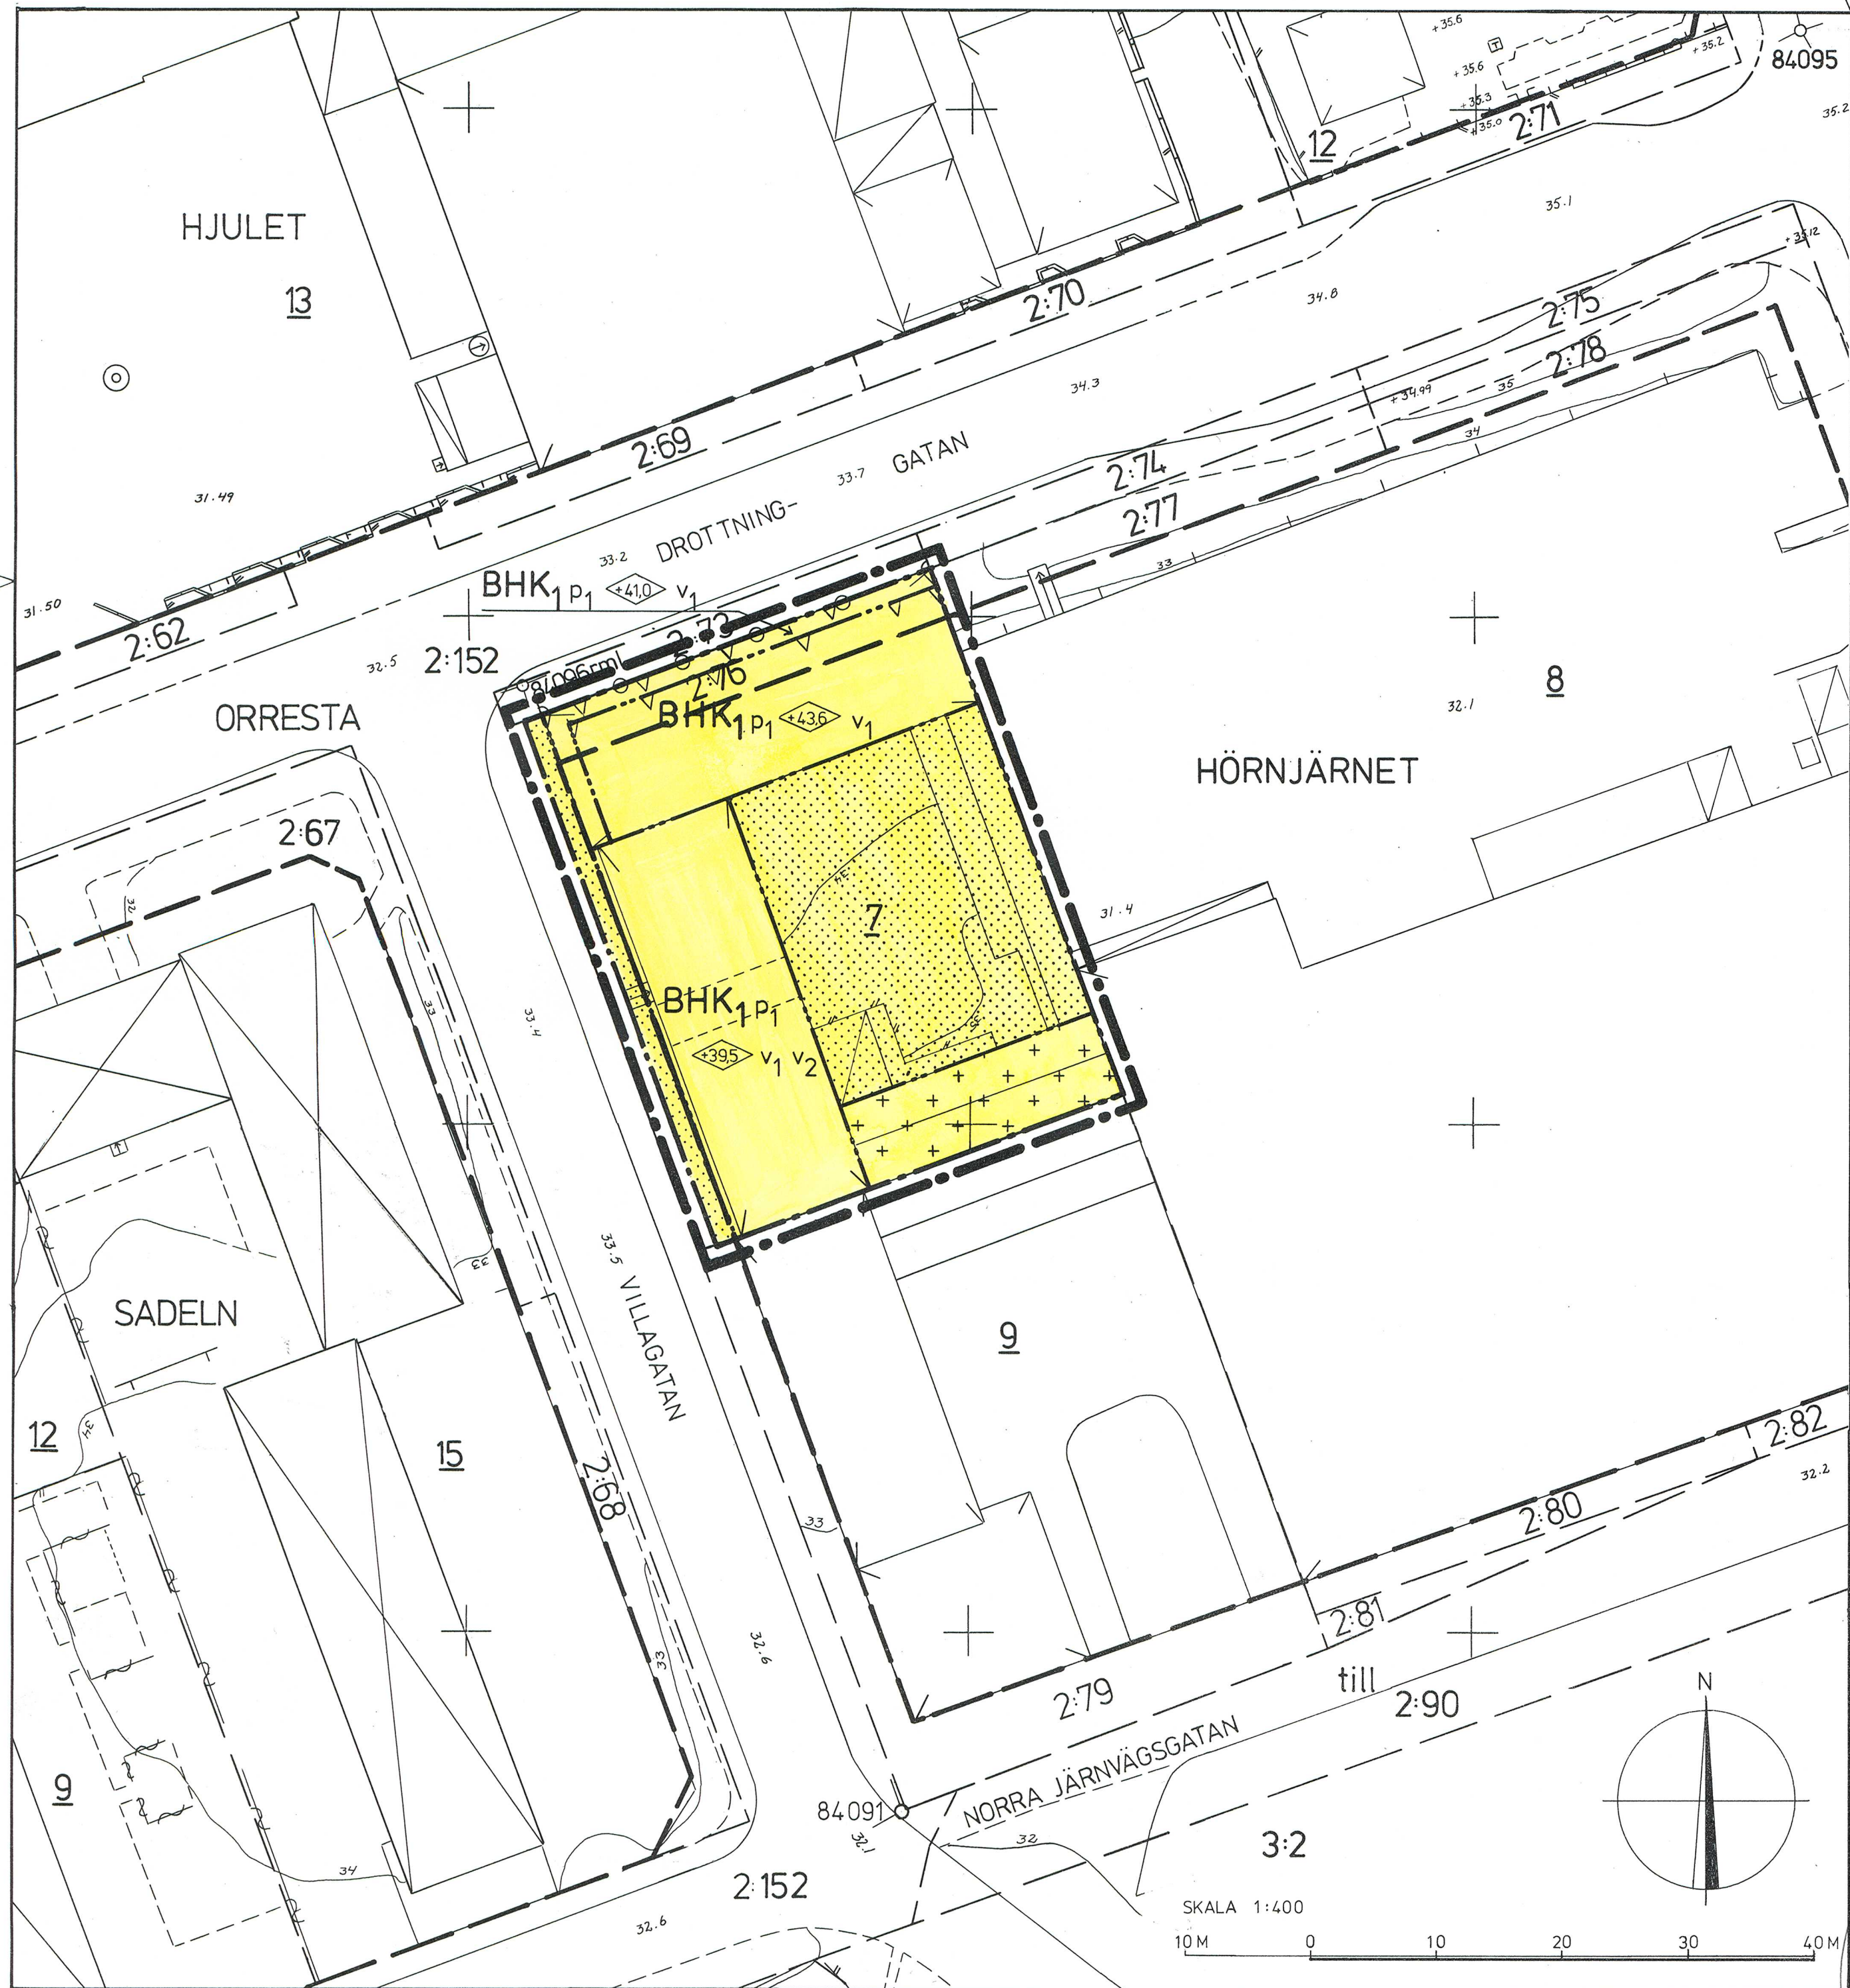

GRUNDKARTA
FRAMSTÄLLD GENOM KOMPLETTERING AV
FOTOGRAMMETRISKT MATERIAL.
FLEN 1987-12-01
Bernd Samuelsson
BERNDT SAMUELSSON
FASTIGHETSCHEF
FASTIGHETSREDOVISNINGEN BESTYRKES
FLEN 1988-01-07
Lars Wählin
LARS WÄHLIN
DISTRIKTSLAMTMÄTARE

- BETECKNINGAR
- TRAKTGRÄNS
 - FASTIGHETSGRÄNS
 - RUTNÄTSPUNKT
 - SADELN 15
 - ORRESTA 2:152
 - BYGGNAD I ALLMÄNHET
 - BONINGSHUS RESP. UTHUS
 - SKÄRMTAK
 - TELEFONKIOSK
 - TRAPPA
 - STAKET
 - STENMUR
 - STÖDMUR
 - HÄCK
 - VÄG
 - KANTSTEN VID GÅNGBANA
 - TRÄD
 - POLYGONPUNKT
 - FASTSTÄLLD HÖJD
 - AVVÄGD HÖJD
 - STEREOBEARBETAD HÖJD
 - HÖJDKURVOR

PLANKARTA
GRÄNSBETECKNINGAR

- LINJE RITAD 3 MM UTANFÖR PLANOMRÅDET
- ANVÄNDNINGSGRÄNS
- EGENSKAPSGRÄNS

PLANBESTÄMMELSER

FÖLJANDE GÄLLER INOM OMRÅDEN MED NE-DANSTÅENDE BETECKNINGAR. DÅR BETECKNING SAKNAS GÄLLER BESTÄMMELEN INOM HELA PLANOMRÅDET. ENDAST ANGIVEN ANVÄNDNING OCH UTFORMNING ÄR TILLÅTEN.

1. Användning av kvartersmark.
BHK1 BOSTÄDER MED HANDEL OCH KONTOR I BOTTENVÅNING.
2. Begränsning av markens bebyggande.
MARKEN FÅR INTE BEBYGGAS. MARKEN FÅR ENDAST BEBYGGAS MED UTHUS OCH GARAGE.
3. Placering; utformning.
P1 BYGGNADER SKALL PLACERAS I GRÄNS MOT GRÄNNFASTIGHET. HÖGSTA BYGGNADSHÖJD I METER ÖVER NOLLPLANET. VIND FÅR INTE INREDAS. KÖRBAR PORT SKALL ANORDNAS MED FRI HÖJD AV MINST 2,4 M. FASADEN SKALL DÄMPA MINST 30 dBA. UTFART FÅR INTE ANORDNAS.
4. Administrativa bestämmelser.
GENOMFÖRANDETID
GENOMFÖRANDETIDEN ÄR 5 ÅR FRÅN DEN DAG DÅ PLANEN VINNEN LAGA KRAFT.
UPPHÄVD FASTIGHETSPLAN
DEN TOMTINDELNING SOM FASTSTÄLLDES 1970-05-26 ÄR UPPHÄVD FÖR FASTIGHETEN HÖRNJÄRNET 7.

DETALJPLAN FÖR
KV. HÖRNJÄRNET 7
INOM FLEN, FLENS KOMMUN

ANTAGANDEHANDLING
ÖVRIGA HANDLINGAR

- BESKRIVNING
- GENOMFÖRANDE-BESKRIVNING
- GRUNDKARTA
- FASTIGHETSFÖRTECKN.
- ILLUSTRATIONER
- UTLÅTANDE

UPPRÄTTAT 1988-01-07

JAN HEHRNE
STADSARKITEKT

Hans-Erik Eriksson
PLANINGENJÖR

PLANKARTA MED BESTÄMMELSER	
BESLUTSDATUM	SIGN.
GODKÄNNANDE: BN § 26 1988-02-19	<i>Hej</i>
ANTAGANDE: KF § 22 1988-03-30	<i>Stu</i>
LAGA KRAFT 1988-04-28	<i>Stu</i>