


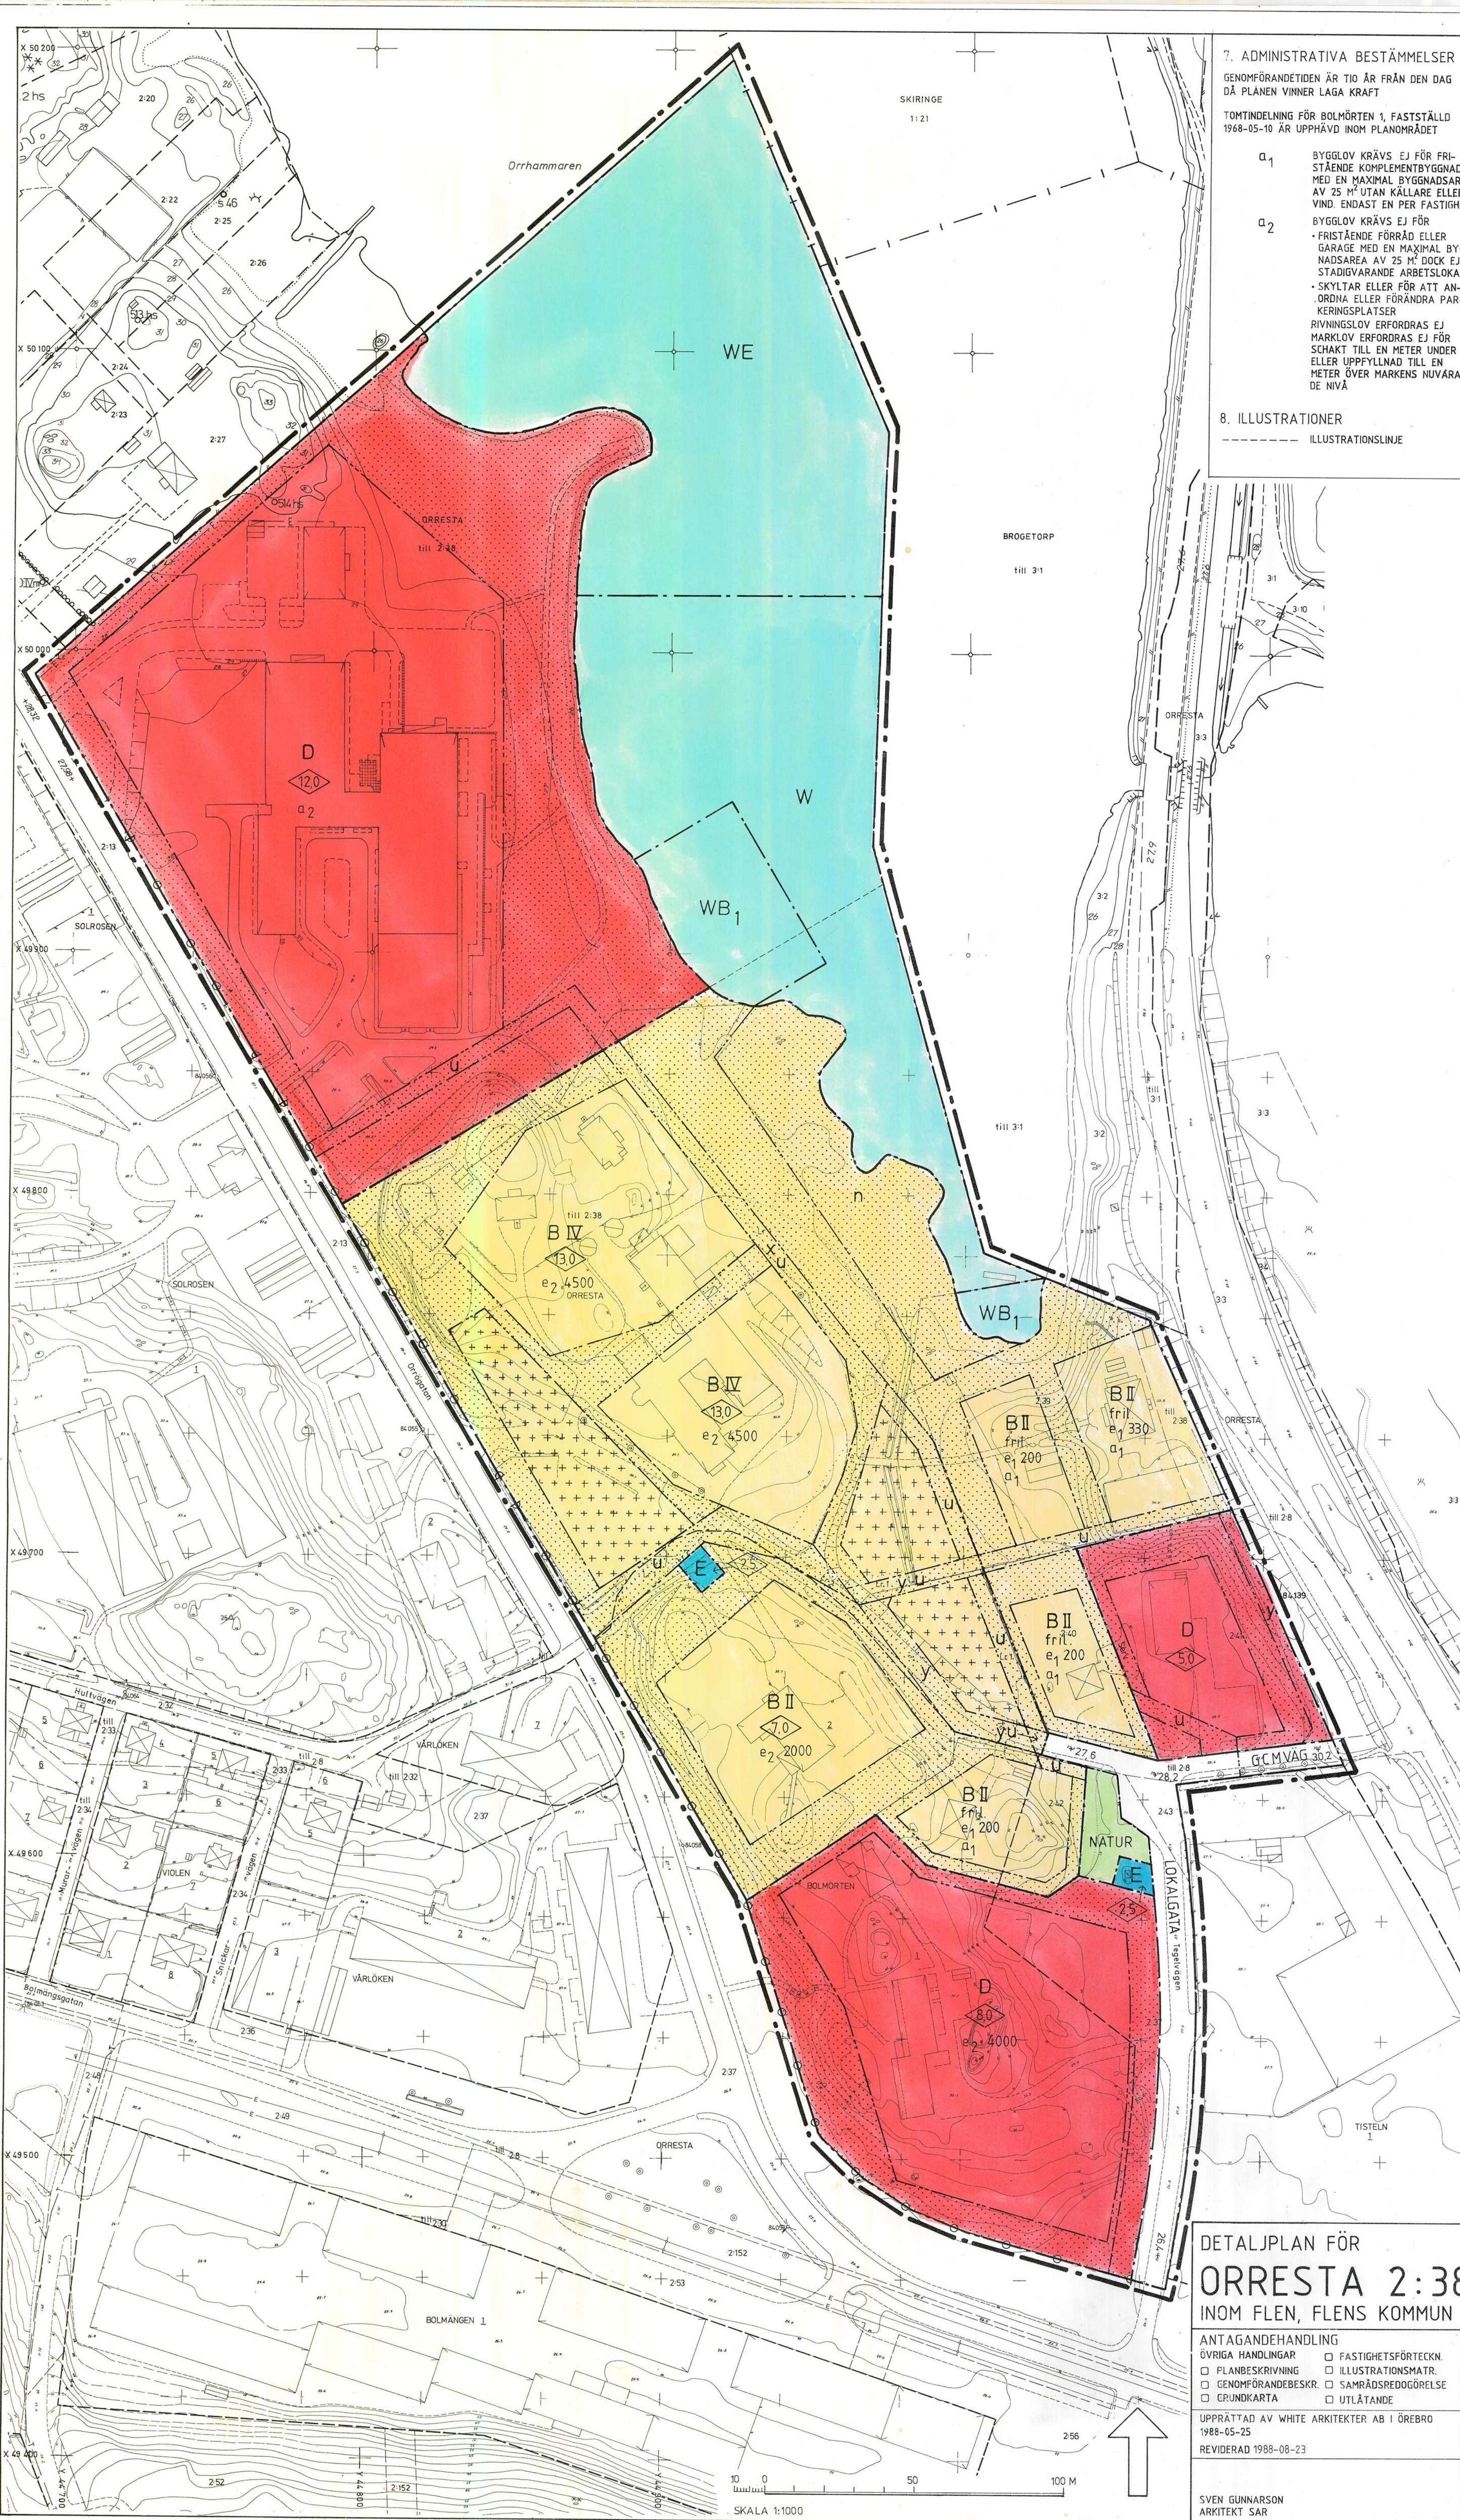

7. ADMINISTRATIVA BESTÄMMELSER

GENOMFÖRANDETIDEN ÄR TIO ÅR FRÅN DEN DAG
DÅ PLANEN VINNEN LAGA KRAFT

TOMTINDELNING FÖR BOLMÖRTEN 1, FASTSTÄLLD
1968-05-10 ÄR UPPHÄVD INOM PLANOMRÅDET

- a₁ BYGGLOV KRÄVS EJ FÖR FRISTÅENDE KOMPLEMENTBYGGNAD MED EN MAXIMAL BYGGNADSAREÅ AV 25 M² UTAN KÄLLARE ELLER VIND. ENDAST EN PER FASTIGHET
- a₂ BYGGLOV KRÄVS EJ FÖR FRISTÅENDE FÖRRÅD ELLER GARAGE MED EN MAXIMAL BYGGNADSAREÅ AV 25 M² DOCK EJ STADIGVÄRANDE ARBETSLOKAL
- SKYLTA ELLER FÖR ATT ANORDNA ELLER FÖRÄNDRA PARKERINGSPLATSER
- RIVNINGSLÖV ERFORDRAS EJ MARKLOV ERFORDRAS EJ FÖR SCHAKT TILL EN METER UNDER ELLER UPPFYLLNAD TILL EN METER ÖVER MARKENS NUVÄRANDE NIVÅ

8. ILLUSTRATIONER

ILLUSTRATIONS LINJE

GRUNDKARTA

FRAMSTÄLLD FOTOGRAMMETRISKT EFTER 1964 OCH
1982 ÅRS BILDMATERIAL
FLYGHÖJD 850 OCH 600 M.
HUSLIV REDOVISADE
MÄTKLASS III, KOORDINATSYSTEM

I PLAN: FLENS LOKALA
I HÖJD: RIKETS ÅR 1900
(BLADNR. NR: 499/497, 17 0 18.)

GRUNDKARTAN KOMPLETTERAD Å FASTIGHETS-
KONTORET I FLENS KOMMUN 1987-06-02

Bernd Samuelsson
BERNDT SAMUELSSON
FASTIGHETSSEF

FASTIGHETSREDOVISNINGEN BESTYRKES
FLEN 1988-06-13

Lars Wählin
LARS WÄHLIN
DISTRIKTSMÄTARE

BETECKNINGAR

- FASTIGHETSGRÄNS
ANNAN REGISTEROMRÅDESGRÄNS
ANNAN GRÄNS, SERVITUTSOMR.
OMRÅDE FÖR LEDNINGSRÄTT
RUTNÄTSPUNKT
KVARTERSNAVN, ENHETSNUMMER
FASTIGHETSBECKENING
BECKENING PÅ SERVITUTSOMR.
BECKENING PÅ UTRYMME FÖR
LEDNINGSRÄTT
- SJÖ, VATTENDRAG
BYGGNAD I ALLMÄNHET
BONINGSRUM RESP. UTHUS
SKÄRMATK
JORDKÄLLARE
TRANSFORMATORBYGGNAD
TRAPPA
STAKET RESP. HÄCK
STENMUR RESP. STÖDMUR
VÄG
SLÄNT
GRÄNS MELLAN GÅNGBANA OCH
KÖRBANA
DIKE
STRANDLINJE
ÄGOSLAGSGRÄNS
LÖVSKOG RESP. BARRSKOG
ÅNG
TRÄD
JÄRNVÄGSSPÅR
TRIANGELPUNKT
POLYGONPUNKT
ELLEDNING FÖR HÖGSPÄNNING
I MARK
ELLEDNING FÖR HÖGSPÄNNING
OVAN MARK
TELELEDNING I MARK
AVVÄGD HÖJD
HÖJDKURVOR
OSÄKER HÖJDKURVA

PLANKARTA

GRÄNSBECKENINGAR

- LINJE SOM PÅ KARTAN LIGGER
3 MM UTANFÖR PLANOMRÅDET
— ANVÄNDNINGSGRÄNS
— EGENSKAPSGRÄNS

PLANBESTÄMMELSER

FÖLJANDE GÄLLER INOM OMRADEN MED NEDAN-
STÅENDE BECKENINGAR. DÅR BECKENINGAR SAKNAS
GÄLLER BESTÄMMELEN INOM HELA PLANOMRÅDET.
ENDAST ANGIVEN ANVÄNDNING OCH UTFORMNING
ÄR TILLÄTNA.

1. ANVÄNDNING AV MARK OCH VATTEN

ALLMÄNNA PLATSER

- LOKALGATA
NATUR
GCMVÄG
LOKALTRAFIK
NATUROMRÅDE
GÅNG- CYKEL- OCH MOPEDVÄG

KVARTERSMARK

- B BOSTÄDER
D VÄRD MED DÄRTILL HÖRANDE VERKS.
E TEKNISKA ANLÄGGNINGAR

VATTENOMRÅDEN

- W ÖPPET VATTENOMRÅDE
WB₁ BRYGGOR OCH BADPLATS FÖR
INTILLIGGANDE FASTIGHET
WE VÄRMEPUMPANLÄGGNING

2. UTFORMNING AV ALLMÄNNA PLATSER

- +0.0 FÖRESKRIVEN HÖJD ÖVER NOLL-
PLANET

3. UTNYTTJANDEGRAD

- e₁ 000 STÖRSTA BYGGNADSAREÅ I M²
DÄRÅV FÄR UTHUS OCH DYLIKT
UPPTA MAXIMALT 50 M²
- e₂ 000 STÖRSTA BRUTTOAREÅ I M²
OVAN MARK

4. BEGRÄNSNING AV MARKENS
BEBYGGANDE

- MARKEN FÄR INTE BEBYGGAS
MARKEN FÄR ENDAST BEBYGGAS
MED UTHUS OCH GARAGE MED EN
MAXIMAL BYGGNADSHÖJD AV
3,0 METER
- U MARKEN SKALL VARA TILLGÄNGLIG
FÖR ALLMÄNNA UNDERJORDISKA
LEDNINGAR
- X MARKEN SKALL VARA TILLGÄNGLIG
FÖR ALLMAN GÅNG- OCH CYKEL-
TRAFIK
- Y MARKEN SKALL VARA TILLGÄNGLIG
FÖR UTFART FRÅN ANGRÄNSANDE
FASTIGHETER

5. MARKENS ANORDNANDE

- n TRÄDEN SKALL BEVARAS
UTFART FÄR INTE ANORDNAS

6. UTFORMNING

- II, IV HÖGSTA BYGGNADSHÖJD I METER
fril. HÖGSTA ANTAL VÅNINGAR
ENDAST FRILIGGANDE HUS

DETALJPLAN FÖR
ORRESTA 2:38 MM.
INOM FLEN, FLENS KOMMUN

ANTAGANDEHANDLING

- ÖVRIGA HANDLINGAR
□ PLANBESKRIVNING
□ GENOMFÖRANDEBECKEN.
□ GRUNDKARTA
□ FASTIGHETSFRÖTECKN.
□ ILLUSTRATIONSMATR.
□ SAMRÄDSREDOGÖRELSE
□ UTLÄTANDE

UPPRÄTTAD AV WHITE ARKITEKTER AB I ÖREBRO
1988-05-25
REVIDERAD 1988-08-23

SVEN GUNNARSON
ARKITEKT SAR

PLANKARTA MED
BESTÄMMELSER

BESLUTSDATUM

GODKÄNNANDE: 1988-08-24 § 181

ANTAGANDE: 1988-09-29 § 105

LAGA KRAFT: 1988-10-26

SIGN.

[Signature]

[Signature]

[Signature]

10 0 50 100 M
SKALA 1:1000