

KOPIA


X 49 260

X 49 220

X 49 180

X 49 140

X 49 100

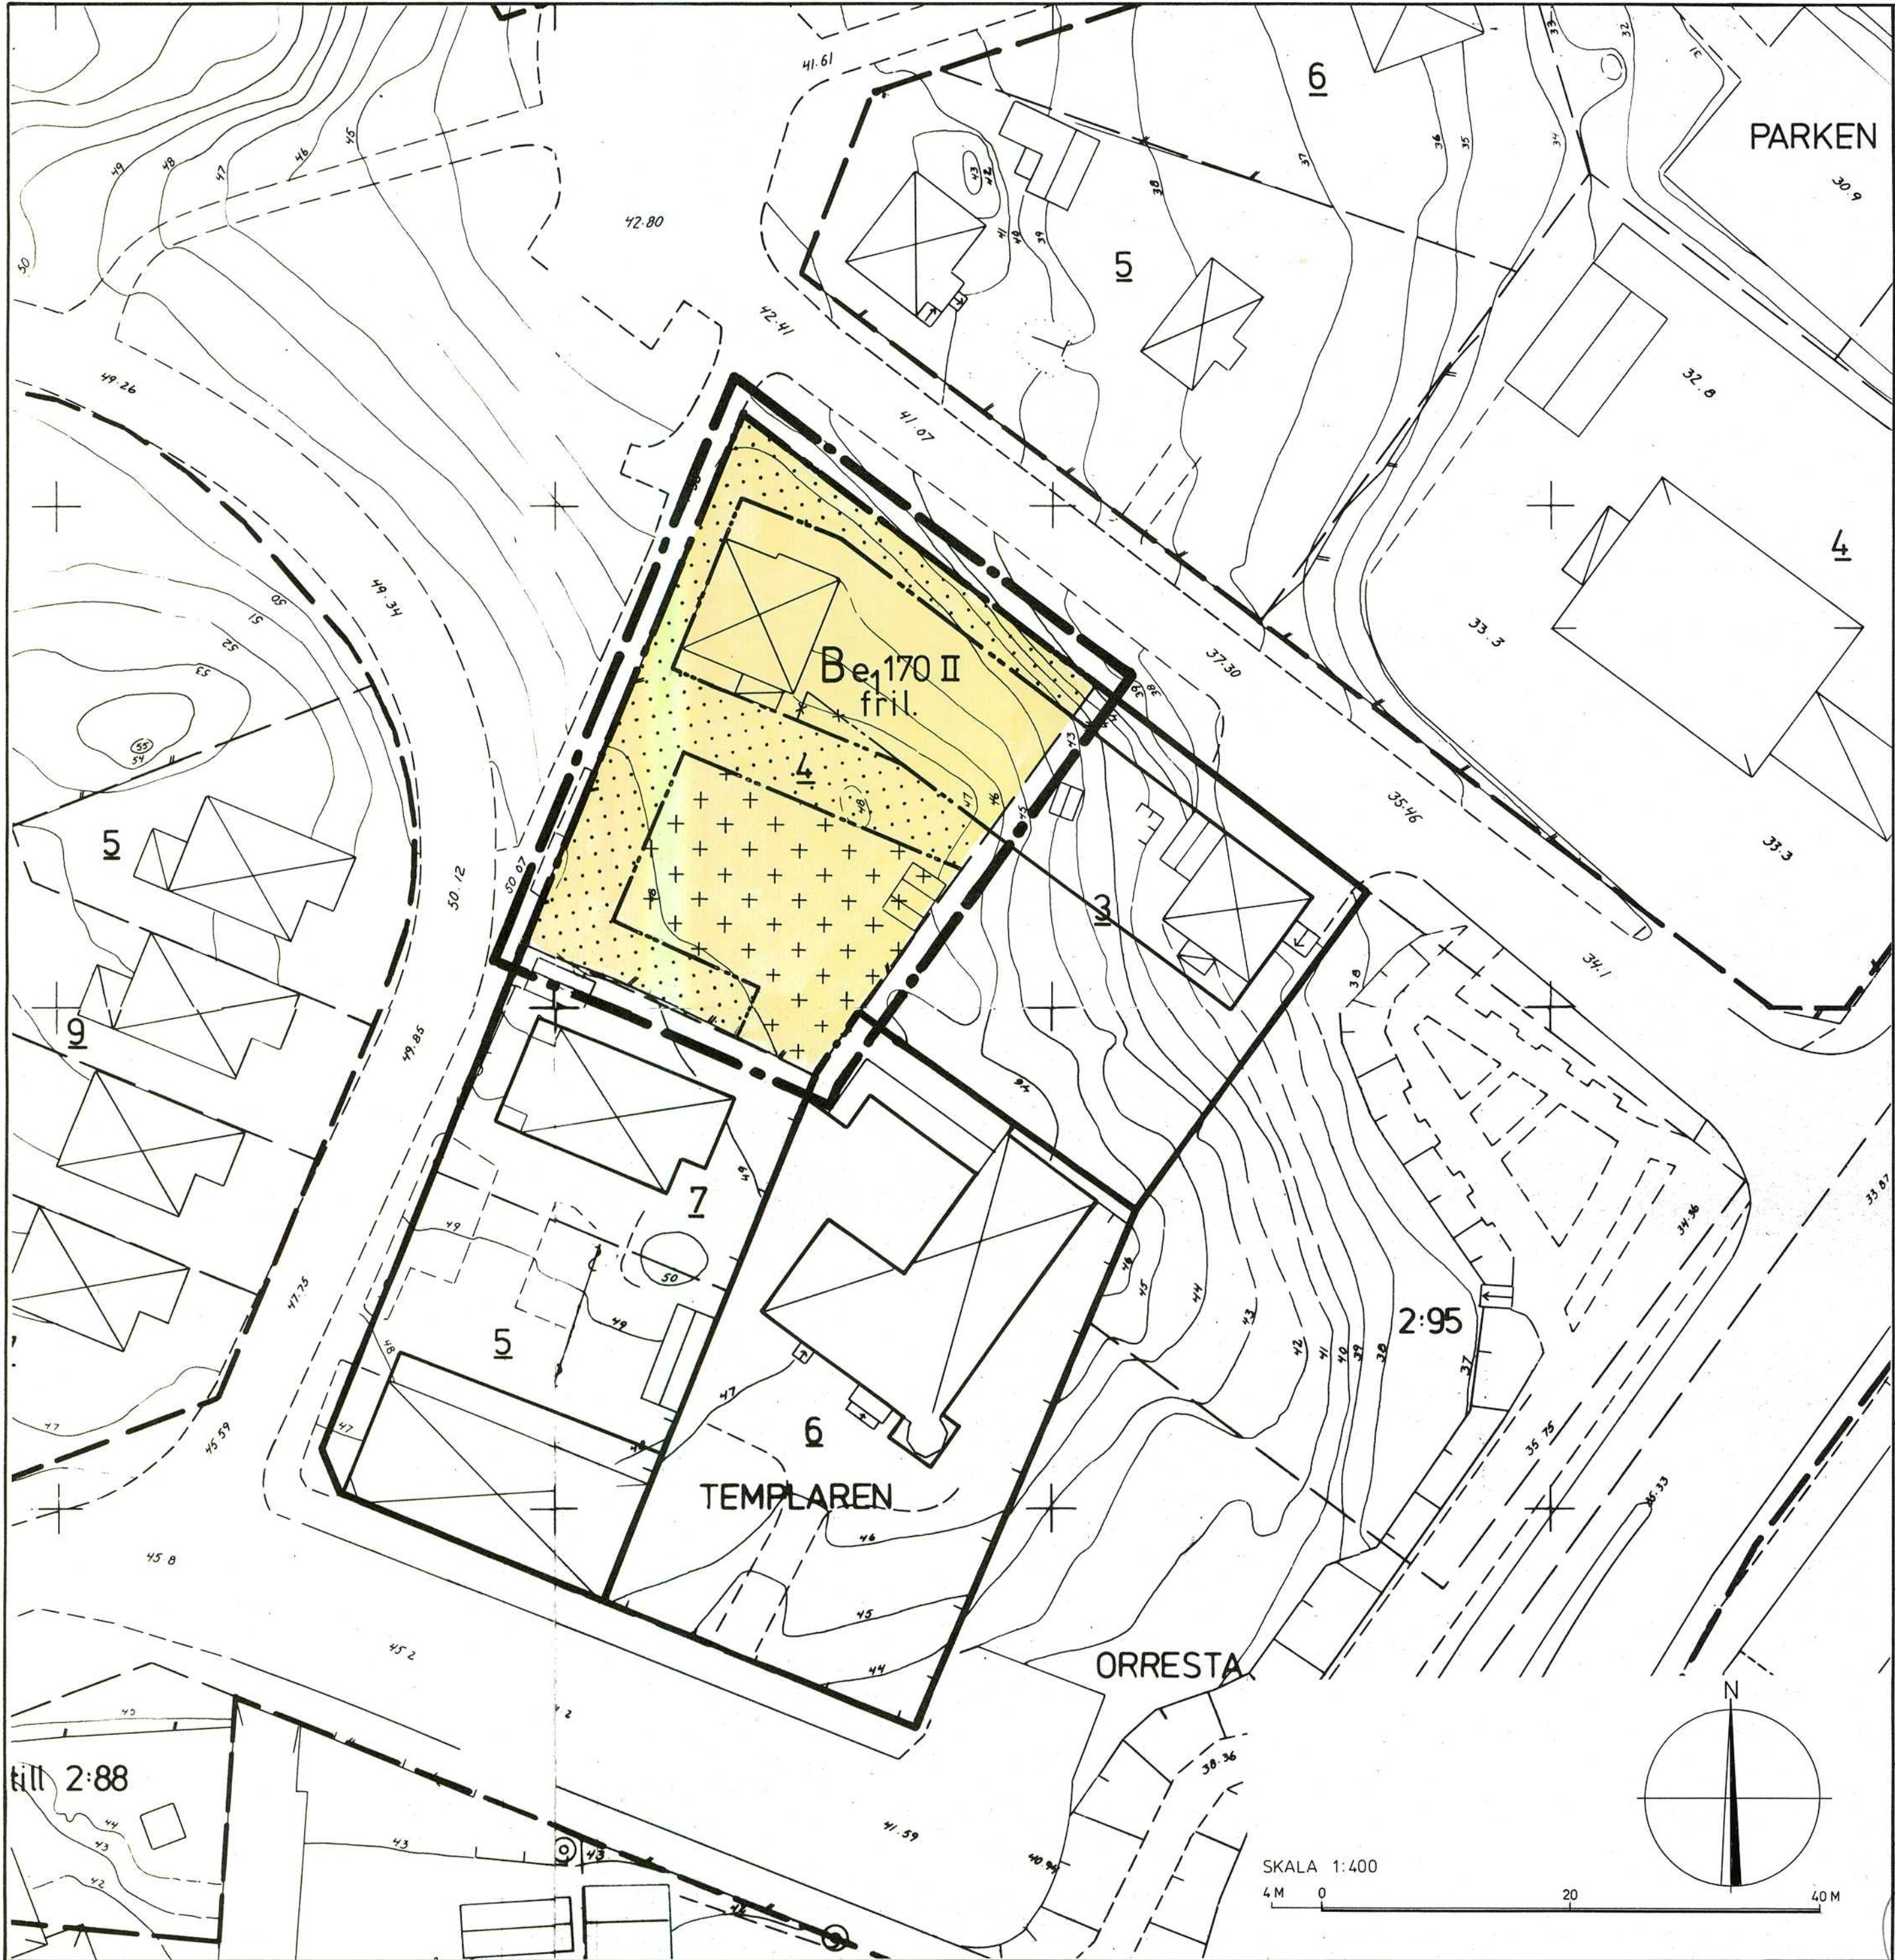

GRUNDKARTA

GRUNDKARTA FRAMSTÄLLD PÅ STADSARKI-
TEKTKONTORET I FLEN GENOM KOPIERING
AV PRIMÄRMATERIAL.

BETECKNINGAR

- FASTIGHETSGRÄNS
- FASTIGHETSGRÄNS
- RUTNÄTSPUNKT
- PARKEN 5 FASTIGHETSBETECKNING
- ORRESTA 2:95 FASTIGHETSBETECKNING
- BYGGNAD I ALLMÄNHET
- BONINGSHUS RESP UTHUS
- SKÄRMTAK
- TRAPPA
- STÖDMUR
- STAKET
- HÄCK
- SLÄNT
- GRÄNS MELLAN GÅNG- OCH KÖRBANA
- TRÄD
- JORDKÄLLARE
- STEREOBEARBETAD HÖJD
- AVVÄGD MARKHÖJD
- HÖJDKURVOR
- OSÄKER HÖJDKURVA

PLANKARTA

GRÄNSBETECKNINGAR

- LINJE SOM PÅ KARTAN LIGGER 5 MM UTANFÖR PLANOMRÅDET
- ANVÄNDNINGSGRÄNS
- EGENSKAPSGRÄNS
- UTGÅENDE EGENSKAPSGRÄNS
- GÄLLANDE ANVÄNDNINGSGRÄNS RESP
- GÄLLANDE EGENSKAPSGRÄNS UTANFÖR PLANOMRÅDET

PLANBESTÄMMELSER

FÖLJANDE GÄLLER INOM OMRÅDEN MED
NEDANSTÅENDE BETECKNINGAR. DÅR
BETECKNING SAKNAS GÄLLER BESTÄMMELSEN
INOM HELA PLANOMRÅDET, ENDAST ANGIVEN
ANVÄNDNING OCH UTFORMNING ÄR TILLÅTEN.

1. Användning av mark

KVARTERSMARK

B BOSTÄDER

2. Utnyttjandegrad

e₁₇₀ STÖRSTA TILLÅTEN BYGGNADS-
AREA I KVADRATMETER PER
FASTIGHET. DÄRAV FÅR
UTHUS OCH DYLIKT UPPTA
MAXIMALT 50 m²

3. Begränsning av markens bebyggande

- MARKEN FÅR INTE BEBYGGAS
- MARKEN FÅR ENDAST BE-
BEGGAS MED UTHUS OCH
GARAGE

4. Utformning

II HÖGSTA ANTAL VÅNINGAR
fril. ENDAST FRILIGGANDE HUS

5. Administrativa bestämmelser

GENOMFÖRANDETID

GENOMFÖRANDETIDEN ÄR 15 ÅR FRÅN
DEN DAG DÅ PLANEN VINNEN LAGA KRAFT

DETALJPLAN FÖR TEMPLAREN 4 INOM FLEN, FLENS KOMMUN

ANTAGANDEHANDLING

ÖVRIGA HANDLINGAR

- BESKRIVNING
- GENOMFÖRANDE-
BESKRIVNING
- GRUNDKARTA
- FASTIGHETS-
FÖRTECKNING

UPPRÄTTAD 1988-11-25

JAN HEHRNE
STADSARKITEKT

HANS-ERIK ERIKSSON
PLANINGENJÖR

PLANKARTA MED BESTÄMMELSER

BESLUTSDATUM

ANTAGANDE: BN 1988-12-14 § 289

LAGA KRAFT: 1989-01-11

SIGN

Abf

Blt