


KOPIA

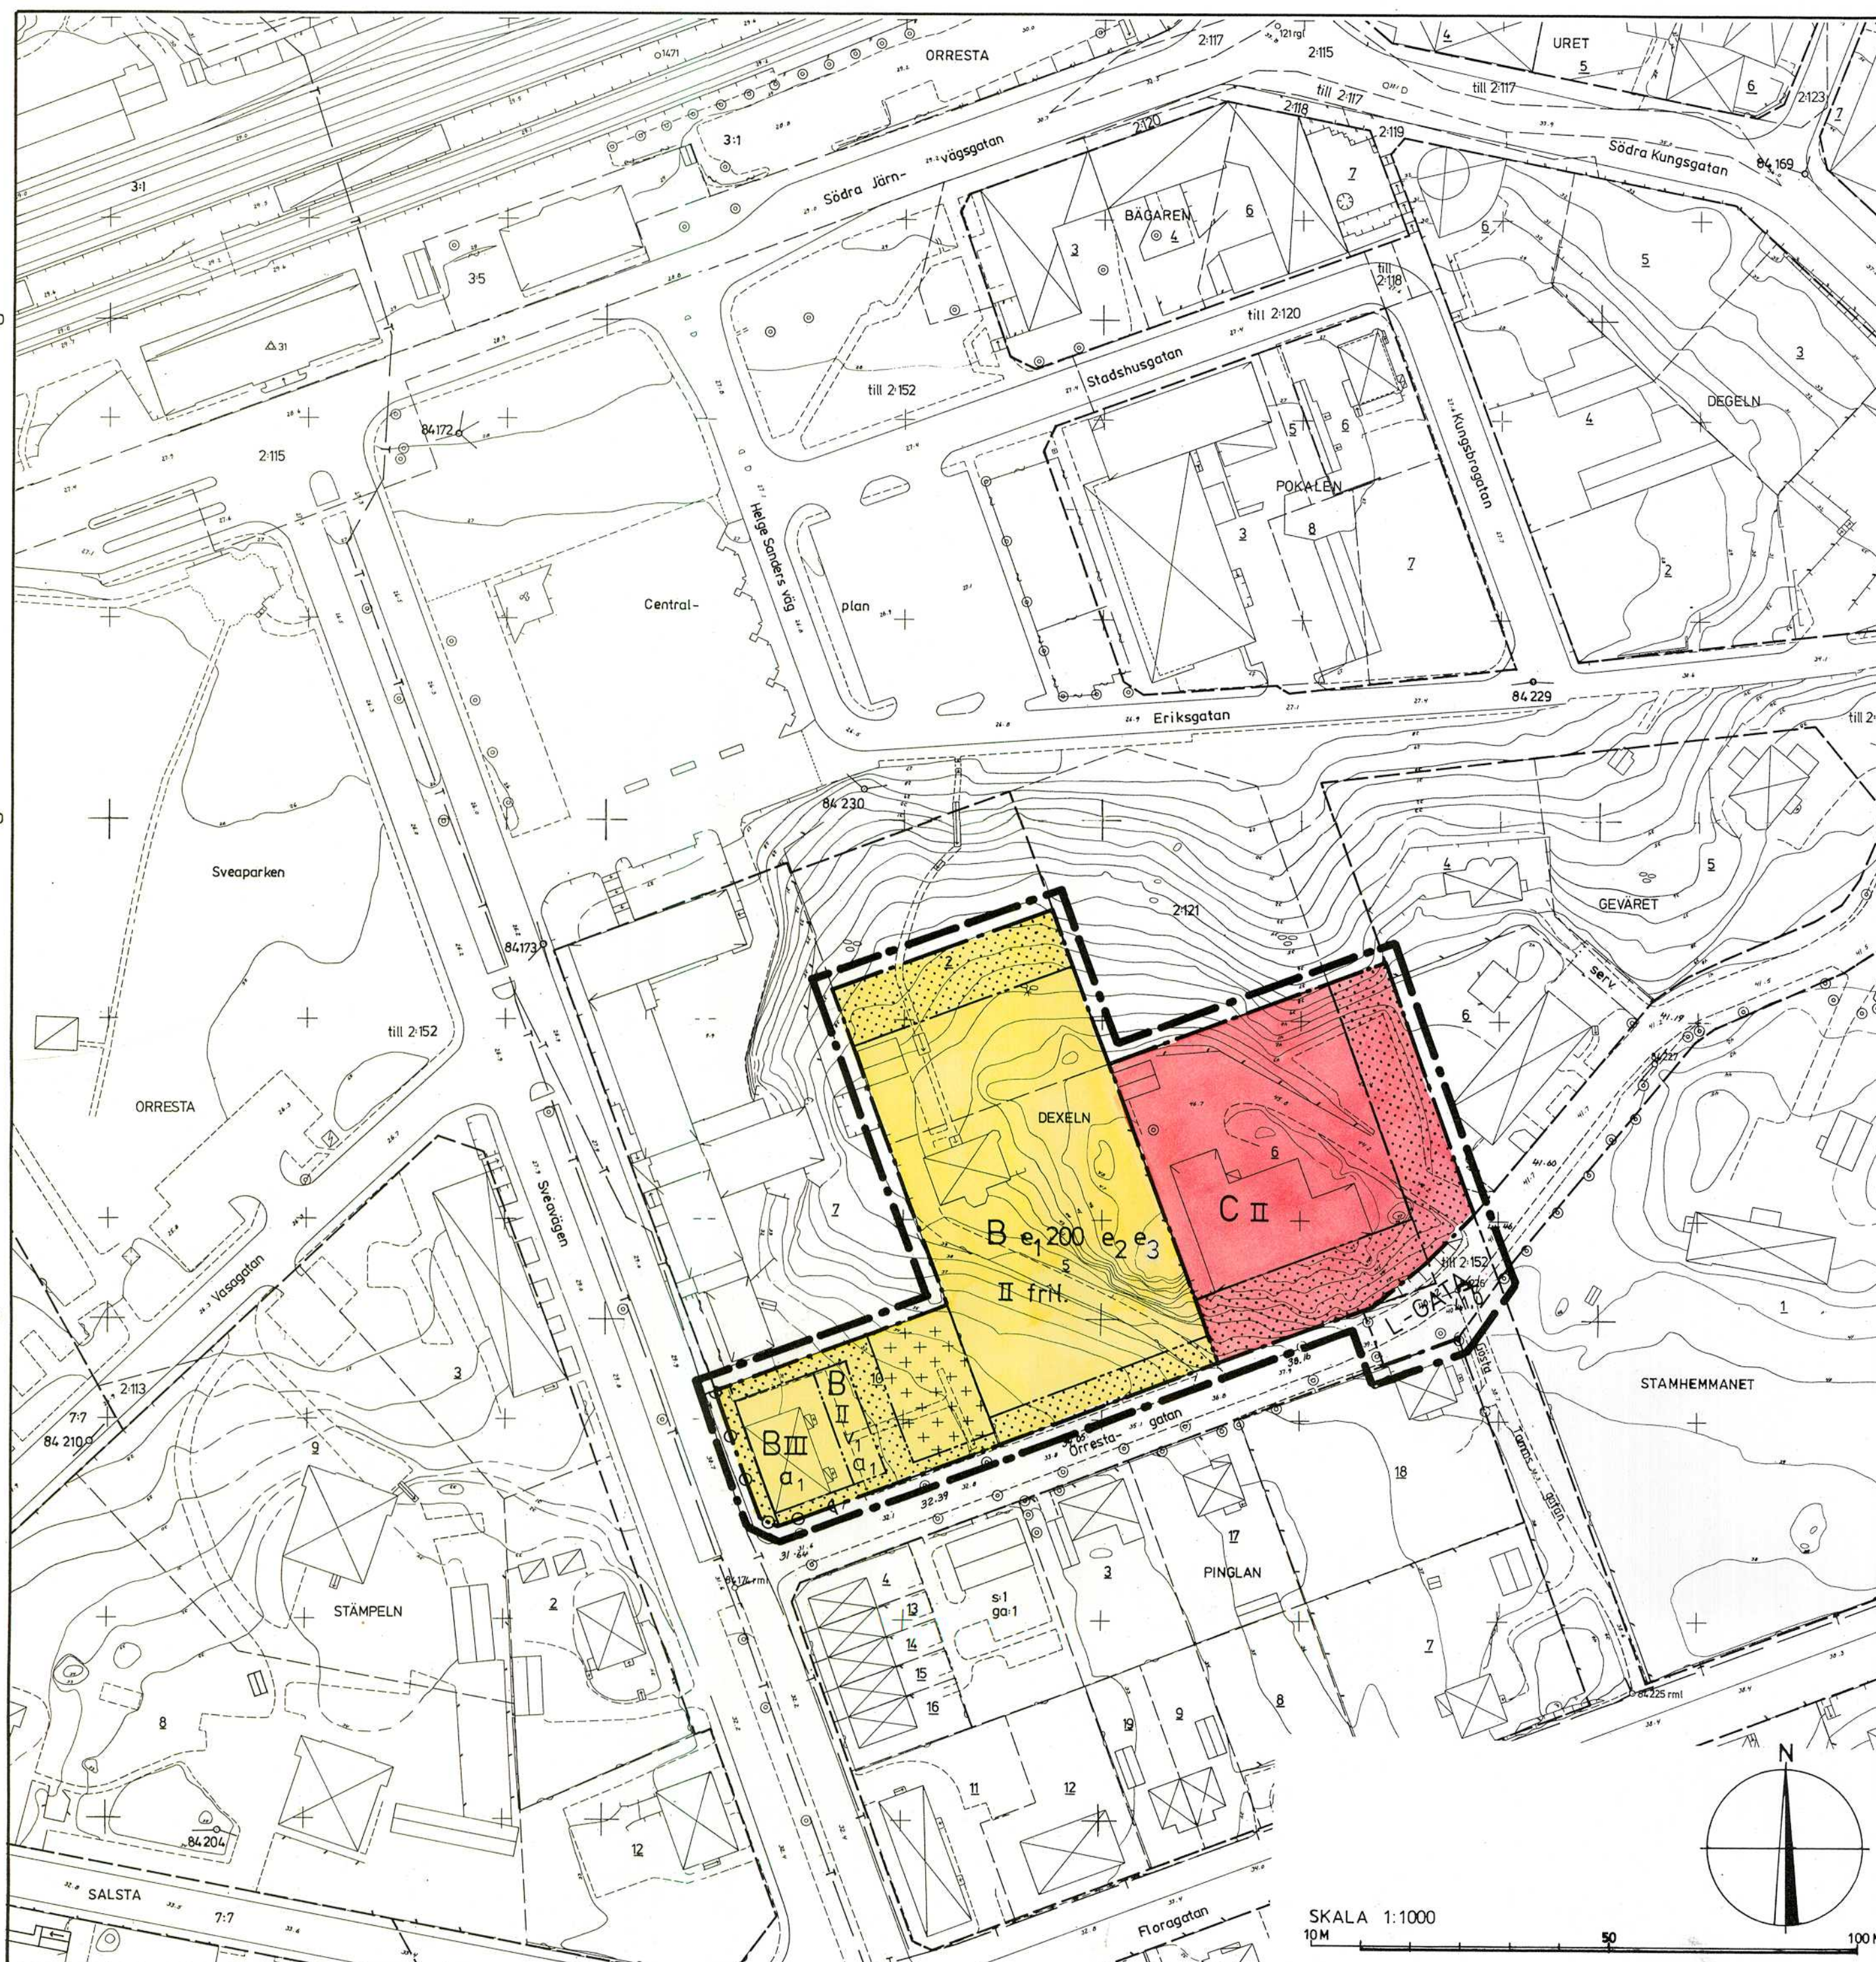

GRUNDKARTA

FRAMSTÄLLD GENOM KOMPLETTERING AV
FOTOGRAMMETRISKT MATERIAL
FLEN 1989-01-26

FASTIGHETSREDOVISNINGEN BESTYRKES

LARS WÄHLIN
DISTRIKTLANTMÄTARE

BETECKNINGAR

- TRAKTGRÄNS
- FASTIGHETSGRÄNS
- ANNAN GRÄNS
- + + RUTNÄTSPUNKTER
- + + FASTIGHETSBECKNING
- + + FASTIGHETSBECKNING
- + + BECKNING PÅ SERVITUTS-
- + + OMRÅDE
- + + SAMFÄLLIGHET
- + + REGISTERNUMMER FÖR
- + + GEMENSAMHETSANLÄGGNING
- + + BYGGNAD I ALLMÄNHET
- + + BONINGSRUS RESP UTHUS
- + + SKÄRMSTAK
- + + TRAPPA
- + + STAKET
- + + STÖDMUR
- + + HÄCK
- + + VÄG
- + + GRÄNS MELLAN GÅNG- OCH
- + + KÖRBANA
- + + BARRSKOG RESP LÖVSKOG
- + + TRÄD
- + + POLYGONPUNKT
- + + STEREOBEARBETAD HÖJD
- + + HÖJDKURVOR
- + + OSÄKER HÖJDKURVA
- + + TELELEDNING I MARK
- + + AVVÄGD MARKHÖJD

PLANKARTA

GRÄNSBETECKNINGAR

- LINJE RITAD 3 MM UTANFÖR
- PLANOMRÅDET
- ANVÄNDNINGSGRÄNS
- EGENDOMSGRÄNS

PLANBESTÄMMELSER

FÖLJANDE GÄLLER INOM OMRÅDEN MED
NEDANSTÄNDE BETECKNINGAR. DÅR BETECK-
NING SAKNAS GÄLLER BESTÄMMELEN INOM
HELA PLANOMRÅDET. ENDAST ANGIVEN AN-
VÄNDNING OCH UTFORMNING ÄR TILLÅTEN

1. Användning av mark

ALLMÄNNA PLATSER

L-GATA GATA SOM INGÅR I LOKAL-
NÄTET

KVARTERSMARK

B BOSTÄDER
C SAMLINGSLOKALER

2. Utformning av allmänna platser

+ 0,0 FÖRESKRIVEN HÖJD ÖVER
NOLLPLANET

3. Utnyttjandegrad

e₁ 0,00 STÖRSTA BYGGNADSAREA I
m²/TOMT OVAN MARK. DÄRÅV
FÅR UTHUS OCH DYLIKT UPP-
TA MAXIMALT 50 m².
e₂ OMRÅDET FÅR INDELAS I
HÖGST TRE TOMTER
e₃ MINSTA TOMTSTORLEK ÄR
800 m²

4. Begränsningar av markens bebyggande

MARKEN FÅR INTE BEBYGGAS
MARKEN FÅR ENDAST BE-
BYGGAS MED UTHUS OCH
GARAGE

5. Utfart

--- UTFART FÅR INTE ANORDNAS

6. Utformning

II, III HÖGSTA ANTAL VÅNINGAR
fril ENDAST FRILIGGANDE HUS
V₁ VIND FÅR INTE INREDAS

7. Administrativa bestämmelser

GENOMFÖRANDETID

a₁ GENOMFÖRANDETIDEN ÄR 5 ÅR
FRÅN DEN DAG PLANEN
VINNEN LAGA KRAFT

FÖR ÖVRIGA DELAR AV PLANEN ÄR GENOM-
FÖRANDETIDEN 15 ÅR FRÅN DEN DAG PLANEN
VINNEN LAGA KRAFT.

TOMTINDELNING

TOMTINDELNINGEN FÖR KVARTERET DEXELN
FASTSTÄLLD 1961-10-30, ÄR UPPHÄVD INOM
PLANOMRÅDET.

8. Illustrationer

--- ILLUSTRATIONSLINJE

DETALJPLAN FÖR DEXELN 10 M FL INOM FLEN, FLENS KOMMUN

ANTAGANDEHANDLING

ÖVRIGA HANDLINGAR

- BESKRIVNING
- GENOMFÖRANDE-
BESKRIVNING
- GRUNDKARTA
- FASTIGHETSFÖRTECKN.
- SAMRÄDSREDOGÖRELSE
- ILLUSTRATION
- UTLÅTANDE

UPPRÄTTAD 1989-06-06

JAN HEHRNE
STADSARKITEKT

HANS-ERIK ERIKSSON
PLANINGENJÖR

UPPRITAD AV
Björn-Maria Andersson

PLANKARTA MED BESTÄMMELSER

BESLUTSDATUM SIGN

GODKÄNNANDE: BN 1989-08-16

ANTAGANDE: KF 1989-09-28

LAGA KRAFT: 1989-10-26

BUT