


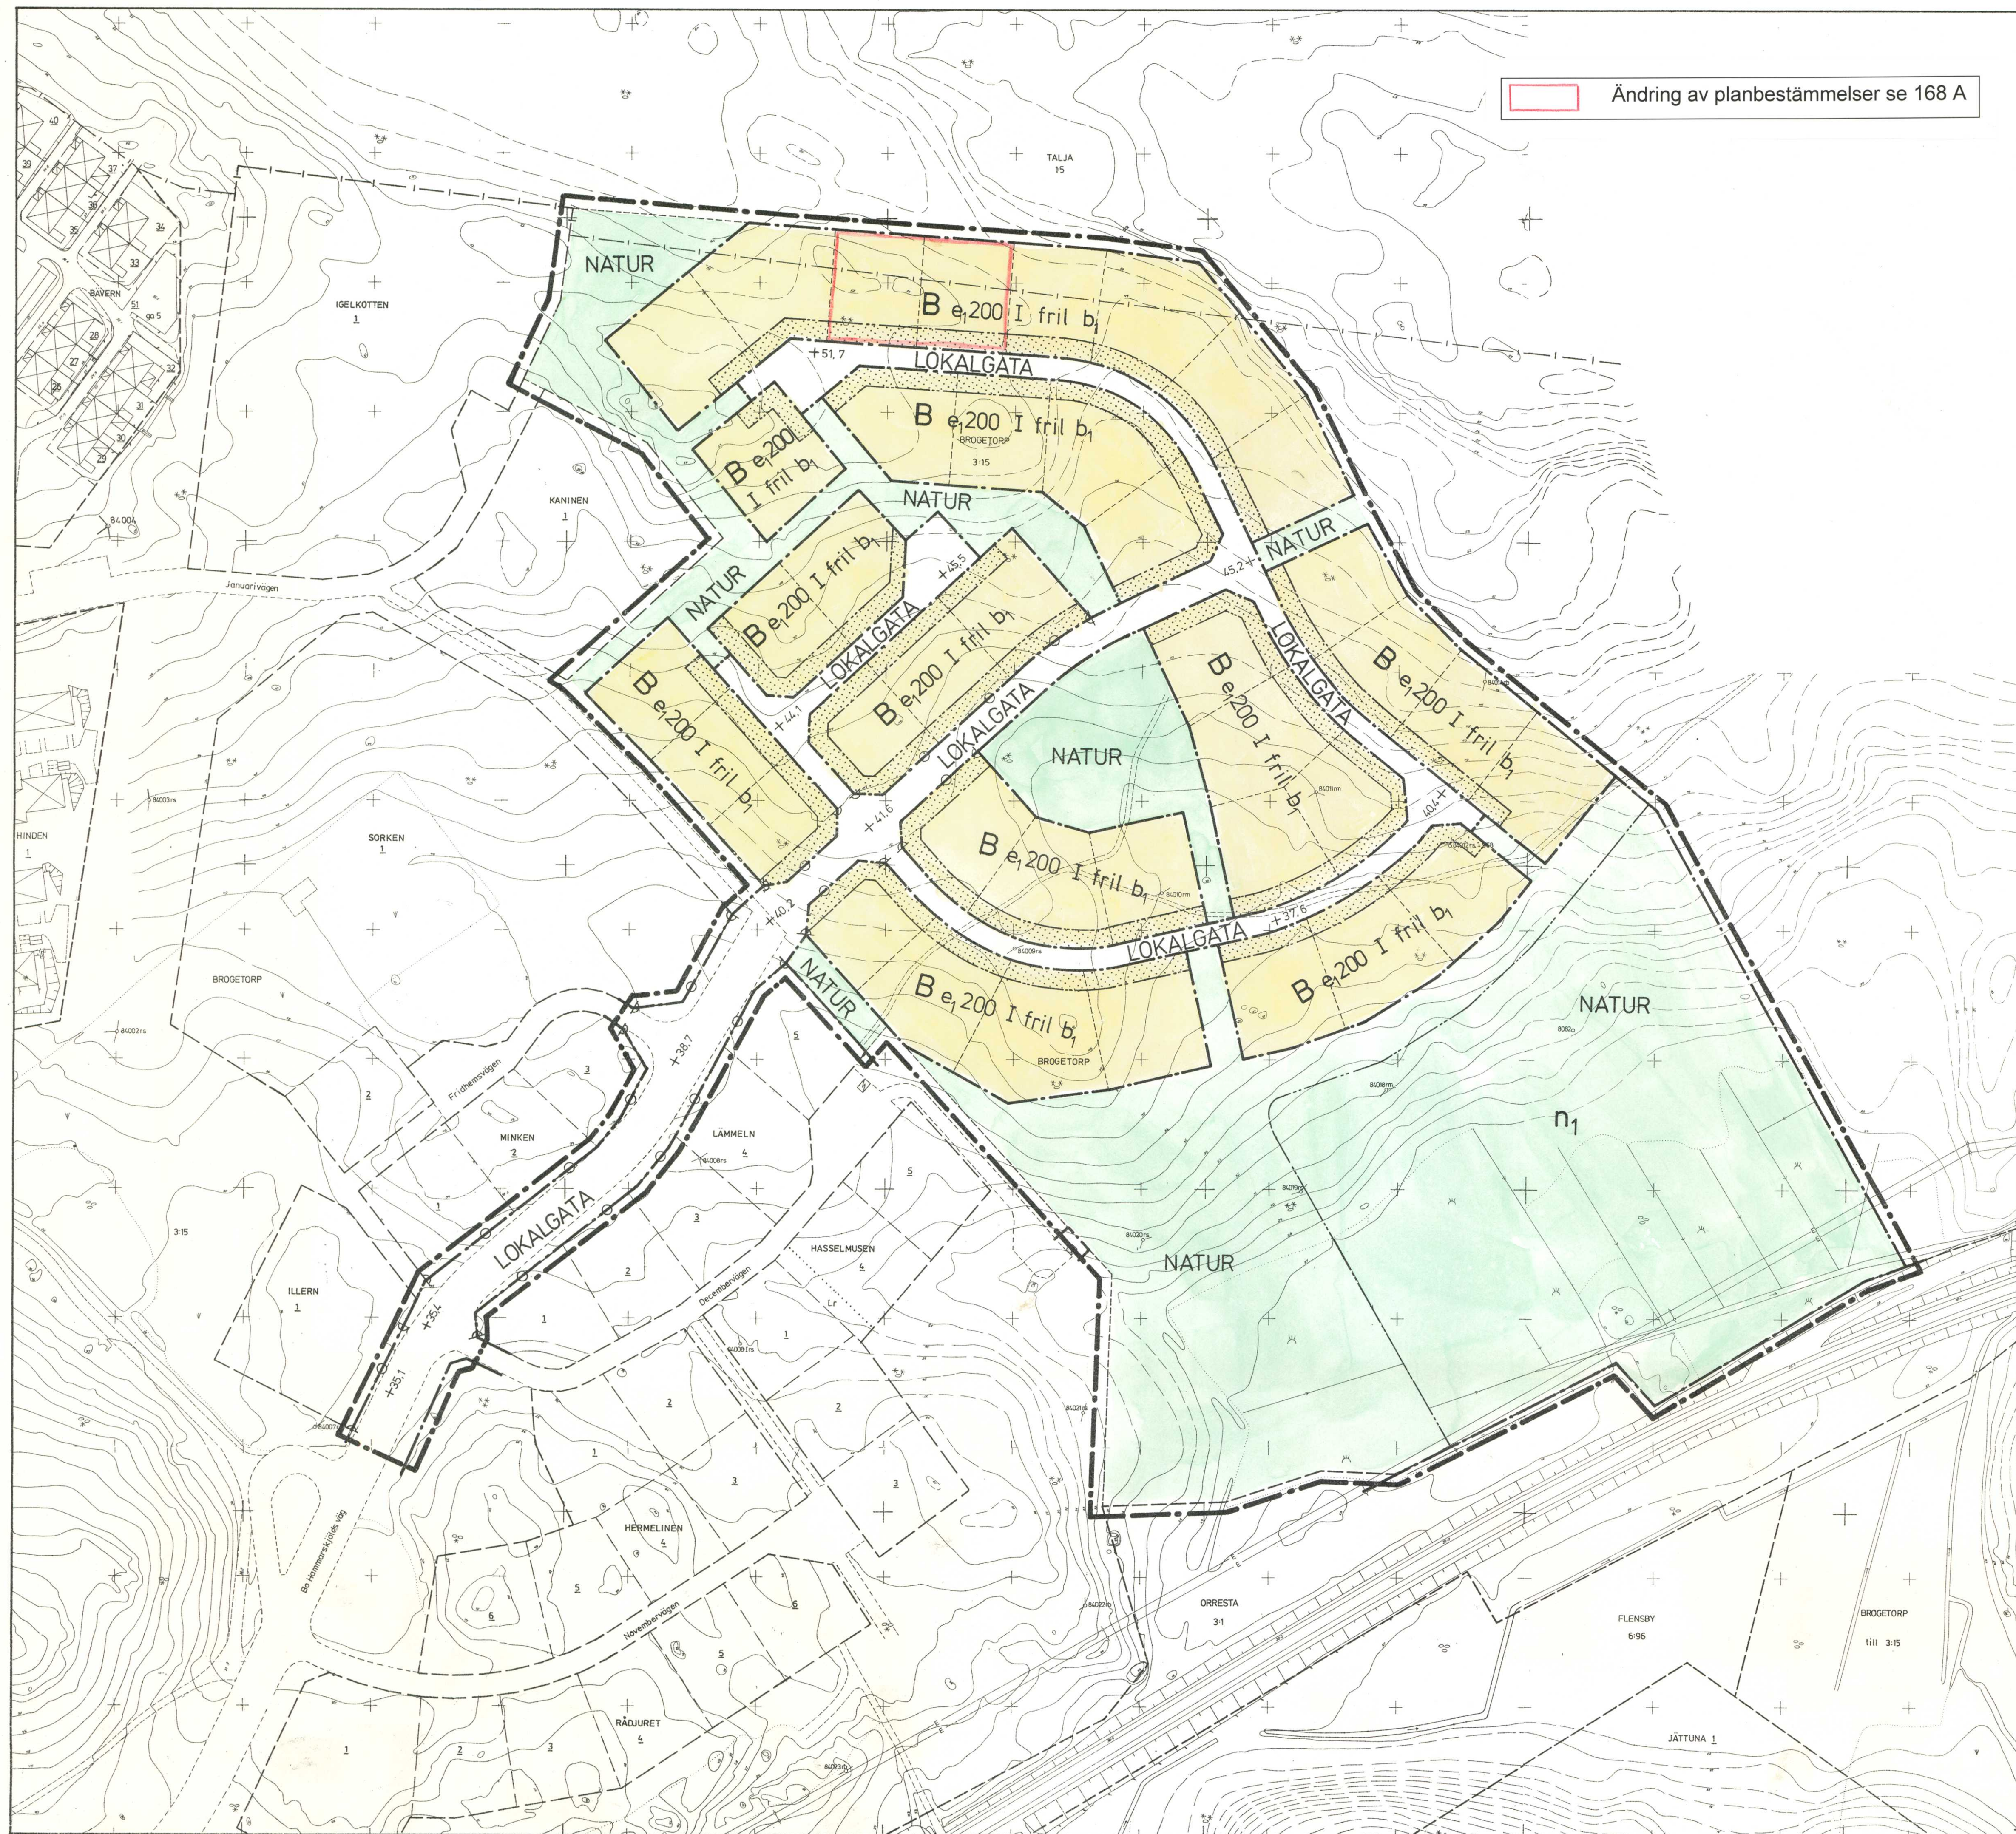

GRUNDKARTA

FRAMSTÄLLD GENOM KOMPLETTERING AV FOTO-
GRAMMETRISKT MATERIAL
FLEN 1990-09-12

FASTIGHETSÄNDNINGEN BESTYRKES

Jan Wall
LARS WÄHLIN
DISTRIKTLANTMÄTARE

BETECKNINGAR

- FÖRSAMLINGSGRÄNS
- TRAKTGRÄNS
- FASTIGHETSGRÄNS
- RUTNÄTSPUNKT SOM UTVISAR
HUNDRALET METR
- ANNAN RUTNÄTSPUNKT
- FASTIGHETSBECKNING
- LEDNINGSRÄTT
- GEMENSAMHETSANLÄGGNING
- AVLOPPSPUMPSTATION
- BÖSTADSHUS RESP UTHUS
- SKÄRMTAK
- TRANSFORMATORBYGGNAD
- TRAPPA
- STAKET
- STÖDMUR
- HÄCK
- VÄG
- SLÄNT
- DIKE
- AGOSLAGSGRÄNS
- BÄRRSKOG RESP LÖVSKOG
- ÄNG
- KÄRR
- JÄRNVÄGSSPÅR
- GRUNDPLATTA
- POLYGONPUNKT
- ELLEDNING FÖR HÖGSPÄNNING
OVAN MARK
- HÖJDKURVOR
- OSÄKER HÖJDKURVA

PLANKARTA

GRÄNSBETECKNINGAR

- LINJE RITAD 3 MM UTFÖR
PLANOMRÅDET
- ANVÄNDNINGSGRÄNS
- EGENSKAPSGRÄNS

PLANBESTÄMMELSER

FÖLJANDE GÄLLER INOM OMRÅDET MED NEDAN-
STÄENDE BETECKNINGAR. DÄR BETECKNING
SAKNAS GÄLLER BESTÄMMELSEN INOM HELA
PLANOMRÅDET. ENDAST ANGIVEN ANVÄNDNING
OCH UTFORMNING ÄR TILLÅTEN.

I. Användning av mark

ALLMÄNNA PLATSER

- LOKALGATA LOKALTRAFIK
- NATUR NATUR

KVARTERSMARK

- B BOSTÄDER

2. Utformning av allmänna platser

- + 00,0 FÖRESKRIVEN HÖJD ÖVER
NOLLPLANET

3. Utnyttjandegrad

- e,000 STÖRSTA BRUTTOAREA PER
FASTIGHET OVAN MARK.

4. Begränsningar av markens bebyggande

- MARKEN FÅR INTE BEBYGGAS

5. Markens anordnande

- n₁ DEN TÄTA GRÄNSKOGEN SKALL
BEVÄRAS SOM BULLERSKYDD
OCH FÅR INTE GÄLLAS

6. Utfart

- UTFART FÅR INTE ANORDNAS

7. Placering, utformning, utförande

PLACERING
HUVUDBYGGNAD SKALL PLACERAS MINST 4,5 m
FRÅN TOMTGRÄNS. DÄREMOT FÅR KOMPLEMENT-
BYGGNAD PLACERAS NÄRMARE TOMTGRÄNS ÄN
4,5 m.

UTFORMNING

- I HÖGSTA ANTAL VÅNINGAR

- fril ENDAST FRILIGGANDE HUS

DÄR TERRÄNGEN SÅ MEDGER FÅR SUTTERÅNG-
VÄNING ANORDNAS.

UTFÖRANDE

- b₁ RADONSÄKER GRUNDLÄGGNING

8. Administrativa bestämmelser


GENOMFÖRANDETIDEN ÄR 10 ÅR FRÅN DEN
DAG DÅ PLANEN VINNEN LAGA KRAFT.

9. Illustration

- ILLUSTRATIONSLINJE

SKALA 1:1000

10M 0 50 100M

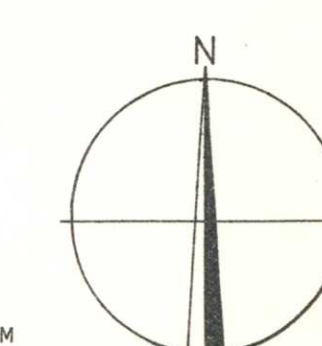

DETALJPLAN FÖR BROGETORPSOMRÅDET (DELPLAN 6) INOM FLEN, FLENS KOMMUN

ANTAGANDEHANDLING

- ÖVRIGA HANDLINGAR
- BESKRIVNING
- GENOMFÖRANDE-
BESKRIVNING
- GRUNDKARTA
- FASTIGHETSFÖRTECKNING
- SAMRÄDSREDOGÖRELSE
- ILLUSTRATION
- UTLÅTANDE

UPPRÄTTAD 1990-10-18, REVIDERAD 1990-12-13

JAN HEHRNE
STADSARKITEKT

HANS-ERIK ERIKSSON
PLANINGENJÖR

UPPRITAD
B.M.A.

PLANKARTA MED BESTÄMMELSER

BESLUTSDATUM

GODKÄNNANDE : BN 1990-12-19 § 286

ANTAGANDE : KF 1991-01-31 § 4

LAGA KRAFT : 1991-02-27