


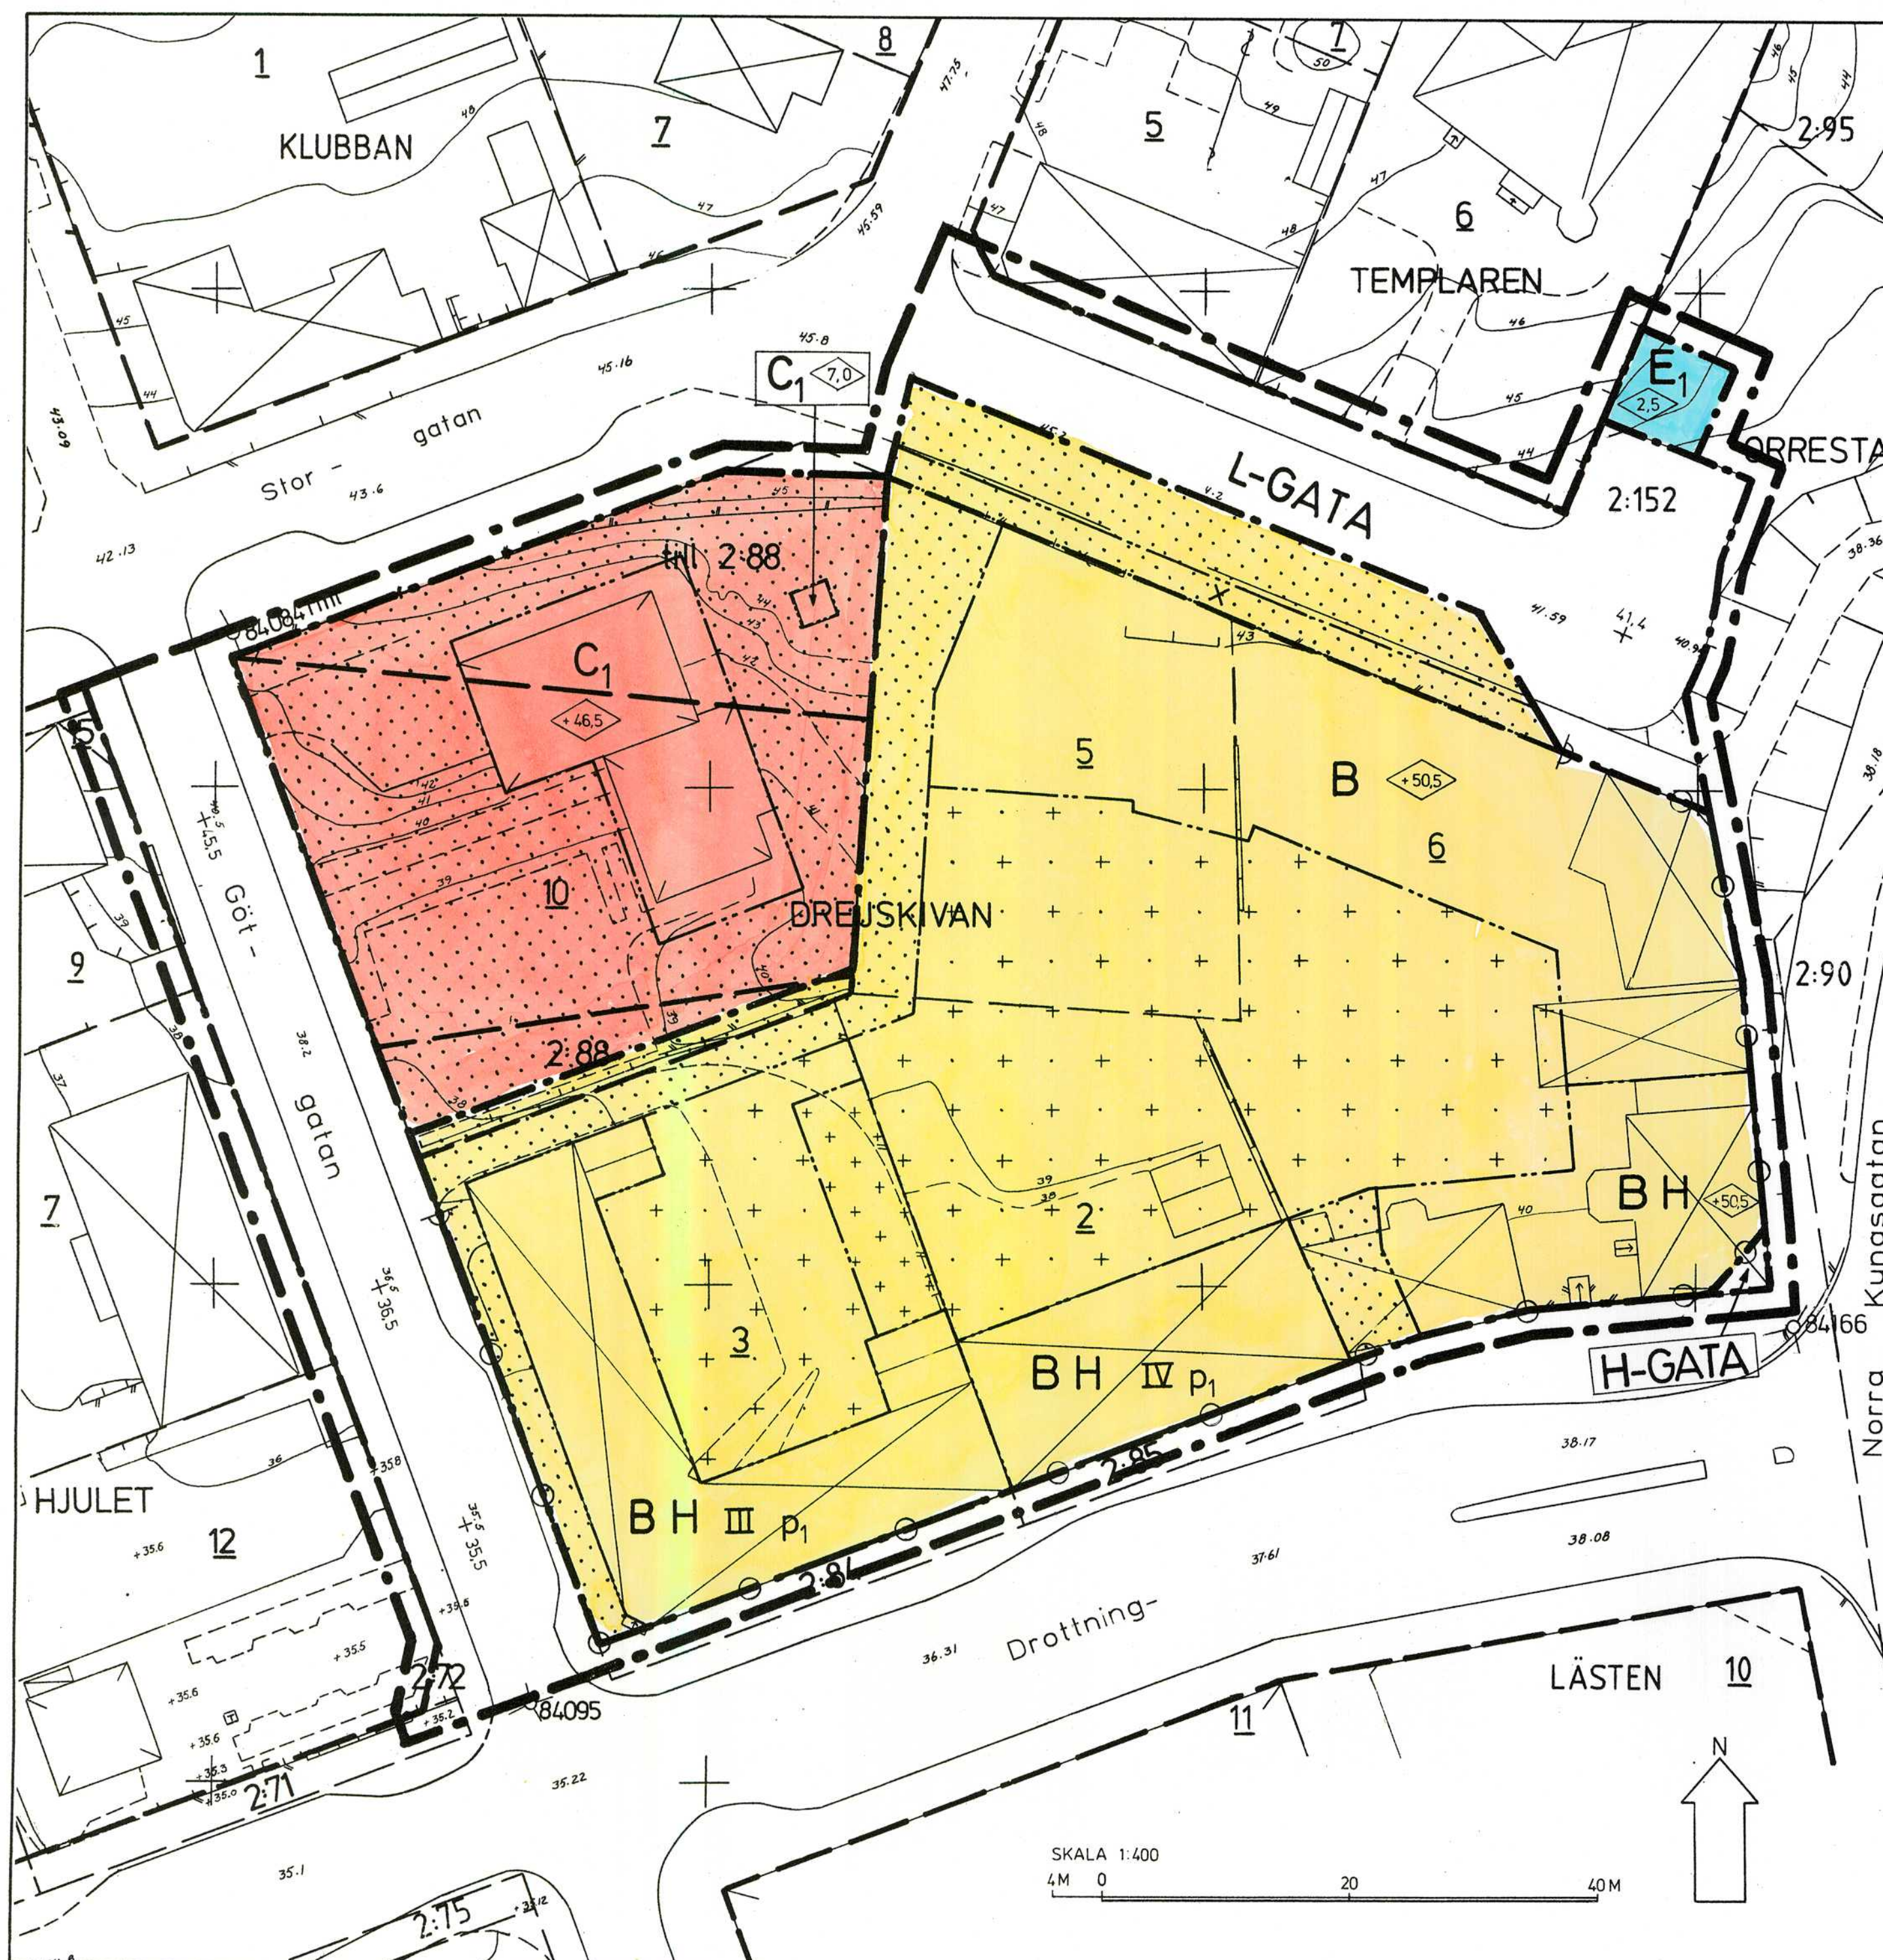

GRUNDKARTA

GRUNDKARTAN FRAMSTÄLLD GENOM KOMPLETTERING AV FOTOGRAMMETRISKT MATERIAL.

FLEN 1993-03-17

FASTIGHETSREDOVISNINGEN BESTYRKES

LARS WÄHLIN
DISTRIKTLANTMÄTARE

BETECKNINGAR

- TRAKTGRÄNS
- FASTIGHETSGRÄNS
- + RUTNÄTSPUNKT
- FASTIGHETSBECKNING
- FASTIGHETSBECKNING
- BYGGNAD I ALLMÄNHET
- BOSTADSHUS RESP UTHUS
- TELEFONKIOSK
- TRAPPA
- STAKET
- STÖDMUR
- VÄG
- SLÄNT
- GRÄNS MELLAN GÅNGBANA OCH KÖRBANA
- POLYGONPUNKT
- AVVÄGD HÖJD
- HÖJDKURVOR
- OSÄKER HÖJDKURVA

PLANKARTA

- LINJE RITAD 5 MM UTANFÖR PLANOMRÅDET
- ANVÄNDNINGSGRÄNS
- EGENSKAPSGRÄNS

PLANBESTÄMMELSER

FÖLJANDE GÄLLER INOM OMRÅDEN MED NEDANSTÅENDE BETECKNINGAR. DÄR BETECKNING SAKNAS GÄLLER BESTÄMMELEN INOM HELA PLANOMRÅDET. ENDAST ANGIVEN ANVÄNDNING OCH UTFORMNING ÄR TILLÅTEN.

I. Användning av mark

ALLMÄNNA PLATSER

- L-GATA GATA SOM INGÅR I LOKALNÄTET
- H-GATA GATA SOM INGÅR I HUVUDNÄTET

KVARTERSMARK

- B BOSTÄDER
- BH BOSTÄDER, HANDEL
- C1 KYRKA, SAMLINGSLOKALER
- E1 TRANSFORMATORSTATION

2. Utformning av allmänna platser

+0,0 FÖRESKRIVEN HÖJD ÖVER NOLLPLANET

3. Begränsningar av markens bebyggande

- MARKEN FÅR INTE BEBYGGAS
- MARKEN FÅR ENDAST BEBYGGAS MED UTHUS OCH GARAGE
- MARKEN FÅR ENDAST I UNDA TAGSFALL BEBYGGAS MED MINDRE UTHUS OCH DYL
- x MARKEN SKALL VARA TILLGÄNGLIG FÖR ALLMÄN GÅNGTRAFIK

4. Utfart

— UTFART FÅR INTE ANORDNAS

5. Placering

p1 BYGGNAD FÅR PLACERAS I TOMTGRÄNS MOT GRANNFASTIGHET

6. Utformning

- HÖGSTA BYGGNADSHÖJD I METER
- HÖGSTA BYGGNADSHÖJD I METER ÖVER NOLLPLANET
- HÖGSTA ANTAL VÅNINGAR

7. Administrativa bestämmelser

GENOMFÖRANDETID

GENOMFÖRANDETIDEN ÄR 5 ÅR FRÅN DEN DAG BESLUTET ATT ANTA DETALJPLANEN VINNEN LAGA KRAFT.

DETALJPLAN FÖR KV DREJSKIVAN MM INOM FLEN, FLENS KOMMUN

ANTAGANDEHANDLING

ÖVRIGA HANDLINGAR

- BESKRIVNING
- GENOMFÖRANDEBESKRIVNING
- UTLÅTANDE

UPPRÄTTAD 1993-04-05

HANS-ERIK ERIKSSON
PLANINGENJÖR

UPPRITAD
B-M

PLANKARTA MED BESTÄMMELSER

BESLUTSDATUM

GODKÄNNANDE: BN 1993-04-21 § 63

ANTAGANDE: KF 1993-04-29 § 42

LAGA KRAFT: 1993-05-27

SKALA 1:400
4M 0 20 40M

