

KOPIA

X 48 600

X 48 500


X 48 400

X 48 300

Y 44 400

Y 44 500

Y 44 600

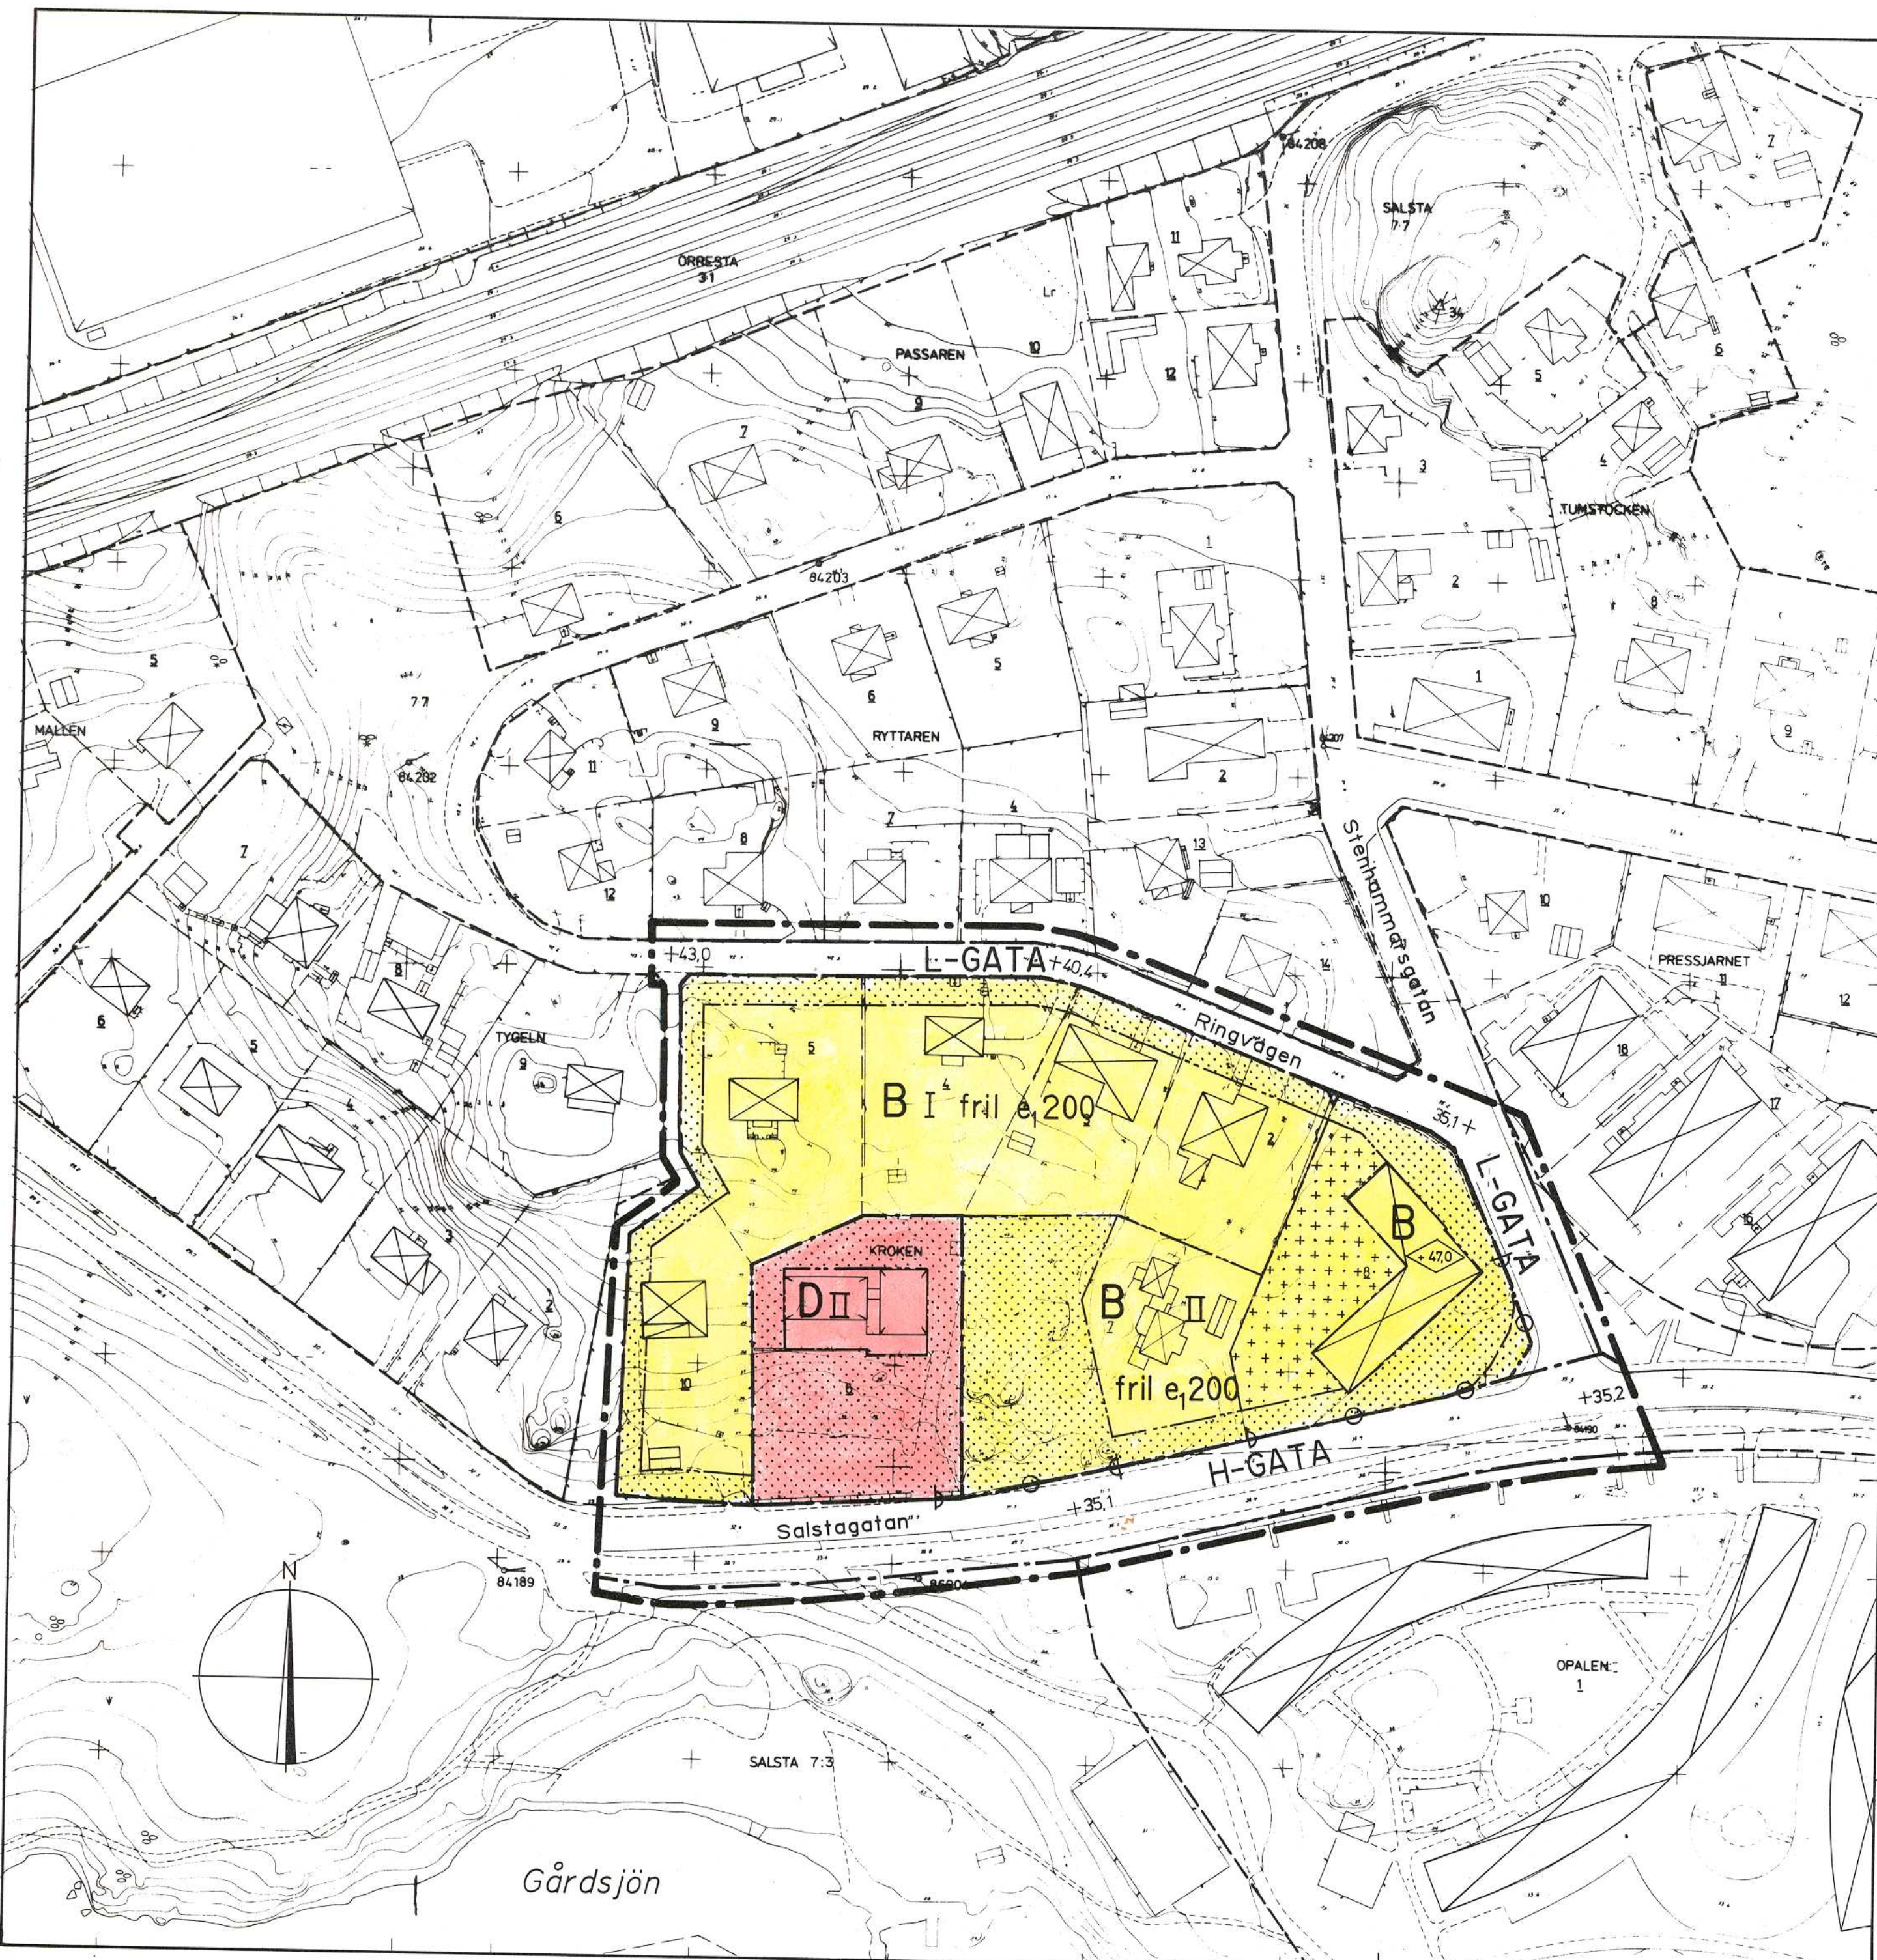

GRUNDKARTA

GRUNDKARTAN FRAMSTÄLLD PÅ PLAN- OCH BYGGKONTORET I FLEN GENOM KOPIERING AV PRIMÄRMATERIAL.

BETECKNINGAR


- TRAKTGRÄNS
- FASTIGHETSGRÄNS
- RUTNÄTSPUNKT
- FASTIGHETSBETECKNING
- FASTIGHETSBETECKNING
- SJÖ
- BYGGNAD I ALLMÄNHET
- BOSTADSHUS RESP UTHUS
- SKÄRMTAK
- TRAPPA
- STAKET
- STÖDMUR
- HÄCK
- VÄG
- SLÄNT
- GRÄNS MELLAN GÅNGBANA OCH KÖRBANA
- STRANDLINJE
- LÖVSKOG RESP BLANDSKOG
- POLYGONPUNKT
- STEREOBEARBETAD HÖJD
- HÖJDKURVOR

PLANKARTA

- LINJE SOM PÅ KARTAN LIGGER 3 MM UTANFÖR PLANOMRÅDET
- ANVÄNDNINGSGRÄNS
- EGENSKAPSGRÄNS

PLANBESTÄMMELSER

FÖLJANDE GÄLLER INOM OMRÅDEN MED NEDANSTÄENDE BETECKNINGAR. DÅR BESTÄMMELEN SAKNAR BETECKNING PÅ KARTAN (T EX GENOMFÖRANDETID) GÄLLER BESTÄMMELEN INOM HELA PLANOMRÅDET. ENDAST ANGIVEN ANVÄNDNING OCH UTFORMNING ÄR TILLÅTEN.

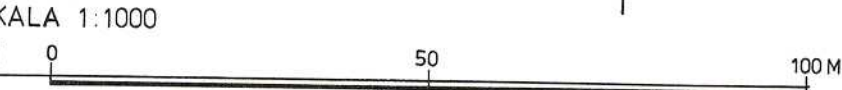

1. Användning av mark

ALLMÄNNA PLATSER

- H-GATA GATA SOM INGÅR I HUVUDNÄTET
- L-GATA GATA SOM INGÅR I LOKALNÄTET

KVARTERSMARK

- B BOSTÄDER
- D VÅRD

2. Utformning av allmänna platser

- +0,0 FÖRESKRIVEN HÖJD ÖVER NOLLPLANET

3. Utnyttjandegrad

- e, 000 STÖRSTA BYGGNADSAREA I m² PER FASTIGHET

4. Begränsningar av markens bebyggande

- MARKEN FÅR INTE BEBYGGAS
- MARKEN FÅR ENDAST I UNDRAGS FALL BEBYGGAS MED MINDRE UTHUS OCH DYLIKT

5. Utfart

- UTFART FÅR INTE ANORDNAS

6. Utformning

- +0,0 HÖGSTA BYGGNADSHÖJD I METER ÖVER NOLLPLANET
- I, II HÖGSTA ANTAL VÅNINGAR
- fril ENDAST FRILIGGANDE HUS

7. Administrativa bestämmelser

GENOMFÖRANDETIDEN ÄR 15 ÅR FRÅN DEN DAG BESLUTET ATT ANTA DETALJPLANEN VINNER LAGA KRAFT.

DETALJPLAN FÖR KV KROKEN MM INOM FLEN, FLENS KOMMUN

ANTAGANDEHANDLING

- ÖVRIGA HANDLINGAR
- BESKRIVNING
- GENOMFÖRANDEBESKRIVNING
- UTLÅTANDE

UPPRÄTTAD 1994-II-14
HANS-ERIK ERIKSSON
PLANINGENJÖR

PLANKARTA MED BESTÄMMELSER

BESLUTSDATUM	SIGN
ANTAGANDE : BN 1995-02-14 §2	<i>abz</i>
LAGA KRAFT : 1995-03-08	<i>Buz</i>