


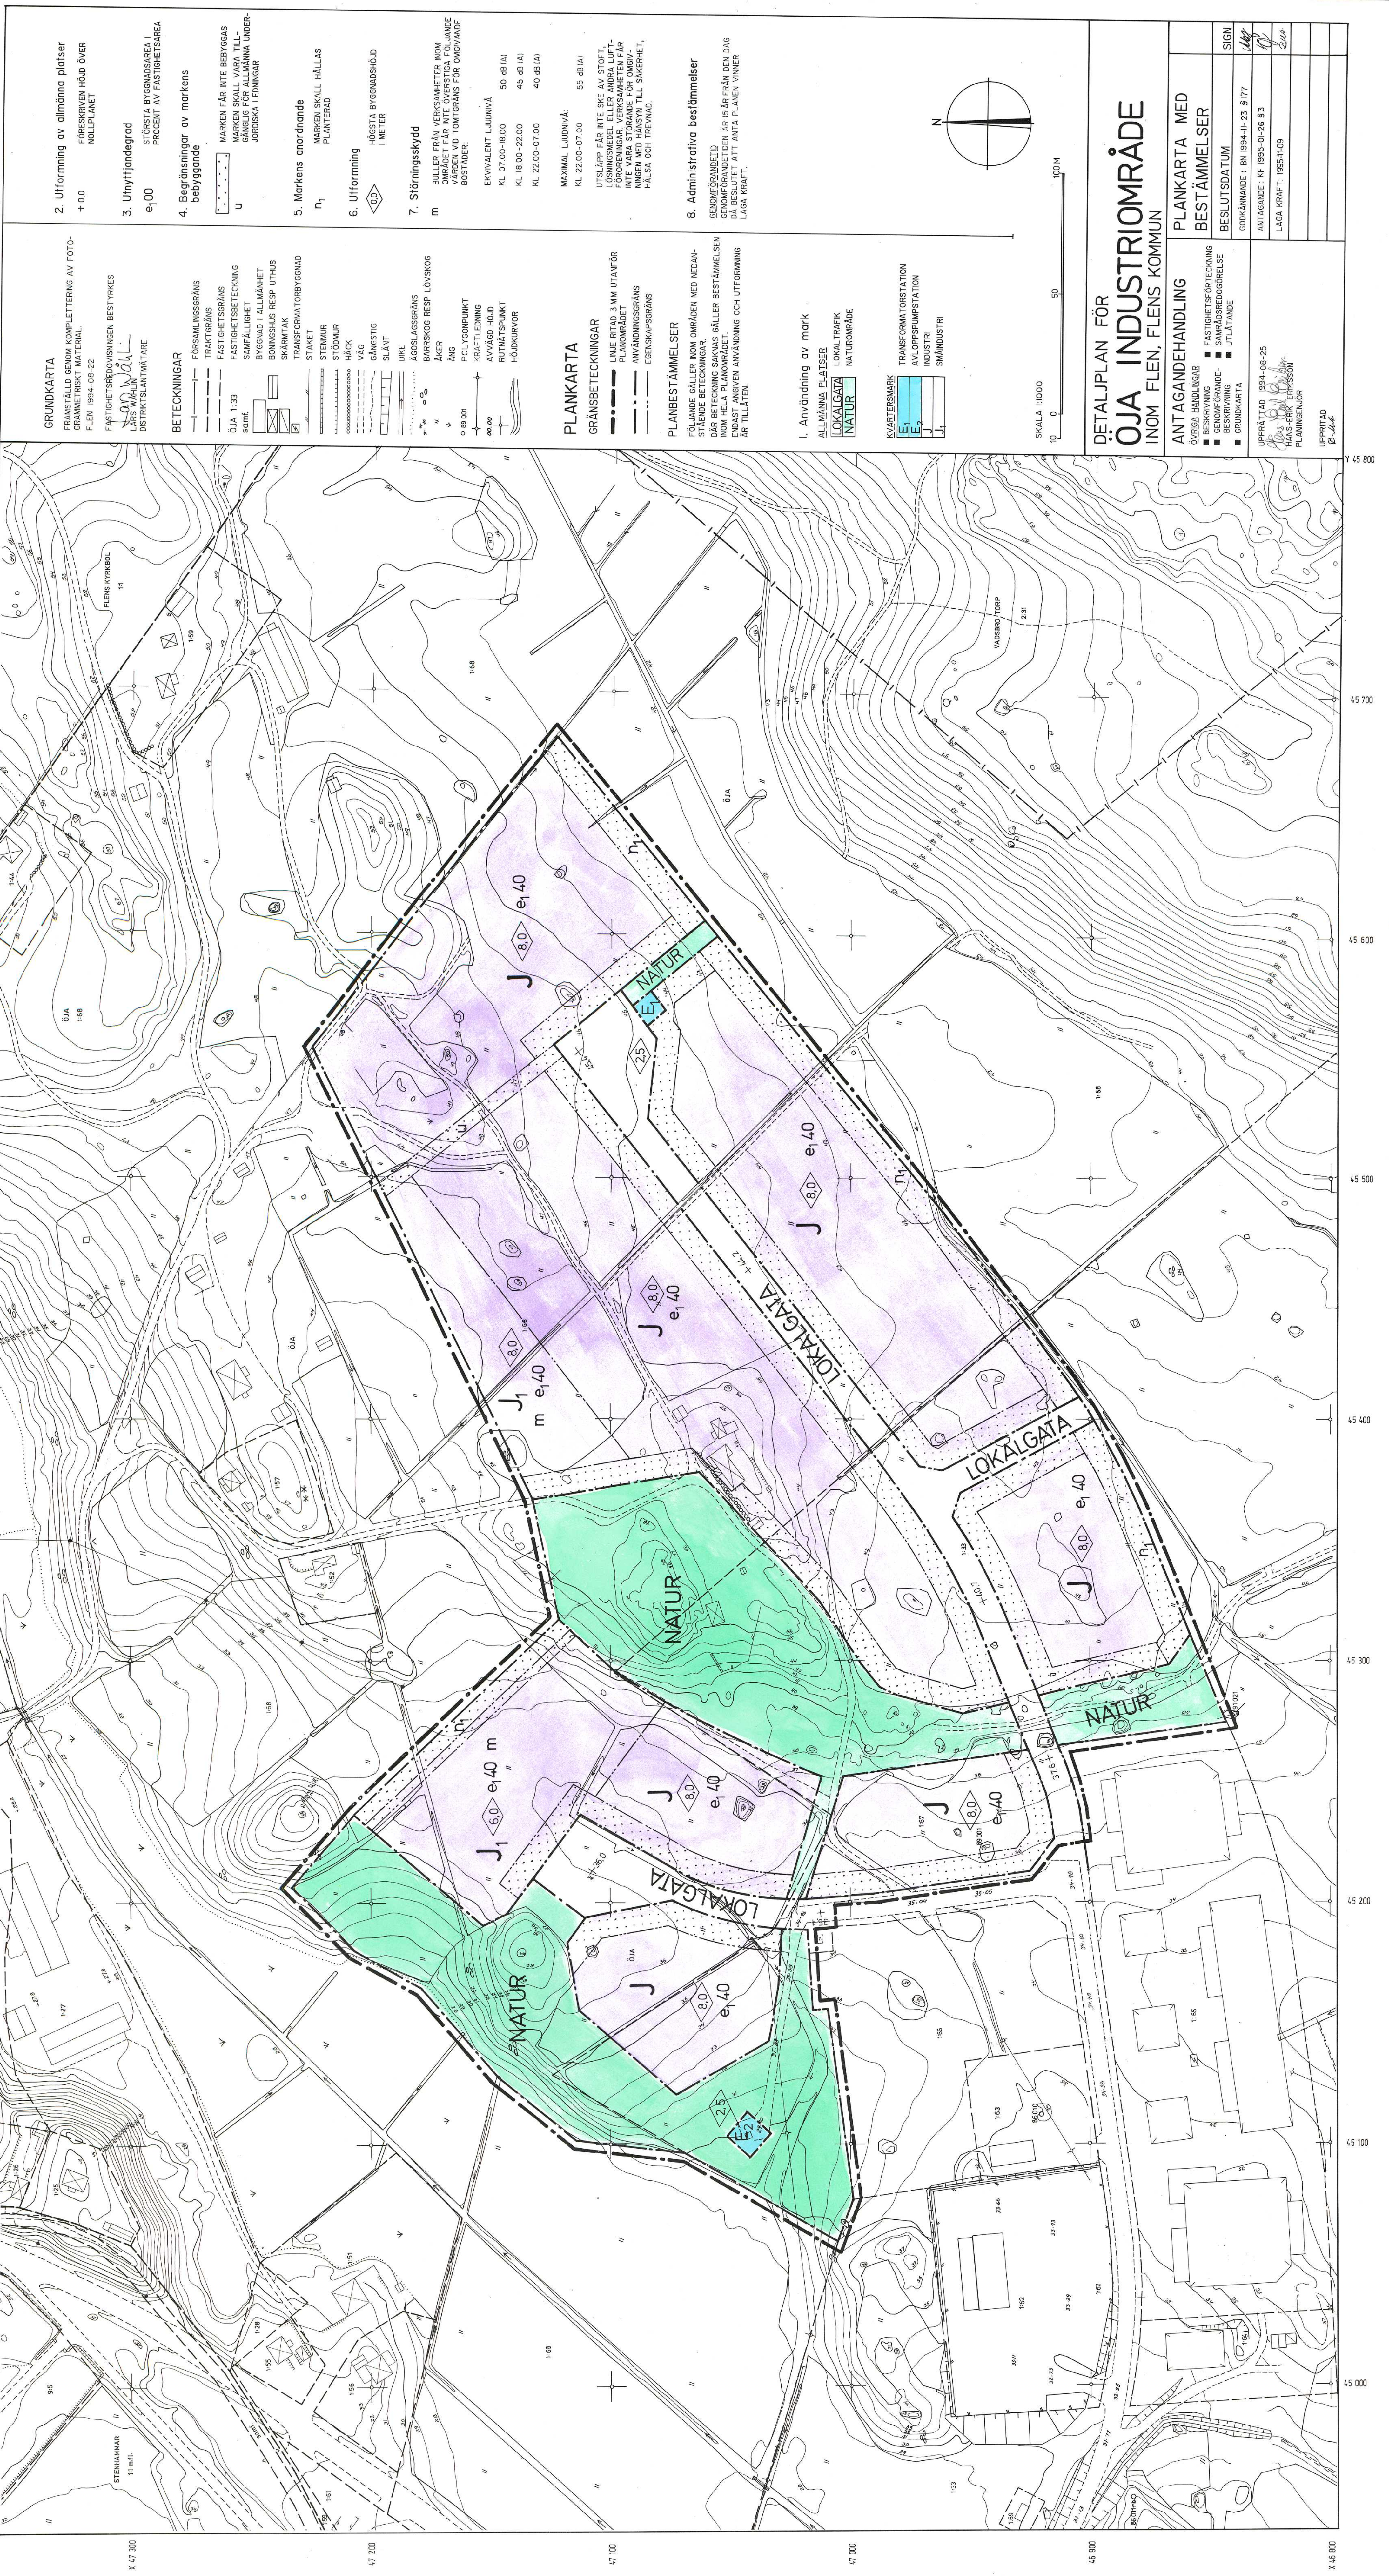

GRUNDKARTA
FRAMSTÄLLD ENLIGT KOMPLETTERING AV FOTO-
GRAMMETRISKT MATERIAL.
FLEN 1994-08-22

FASTIGHETSREDOVISNINGEN BESTYRKES
AV
LARS WÄHLIN
DOTTERKONTANTARE

2. Utformning av allmänna platser
+ 0.0
HÖJDSKRIVEN HÖJD ÖVER
NULLEPLANET

3. Unyttjandegrad
e₁00
STÖRSTA BYGNADSAREA I
PROCENT AV FASTIGHETSAREAN

4. Begränsningar av markens
bebyggande
U
MARKEN FÅR INTE BEBYGGAS
MARKEN SKALL VARA TILL-
GÄNGLIG FÖR ALLA UNDER-
JORDSKA LEDNINGAR

5. Markens anordnande
n₁
MARKEN SKALL HÅLLAS
PLANTERAD

6. Utformning
HÖGSTA BYGNADSHÖJD
I METER

7. Störningsskydd
m
BULLER FRÅN VERKSAMHETER NOM
OMRÅDET FÅR INTE ÖVERSTIGA FÖLJANDE
VÄRDEN VID TONTRÄNS FÖR OMGIVANDE
BOSTÄDER:
EKVIVALENT LJUDNIVÅ
KL 07.00-18.00 50 dB(A)
KL 18.00-22.00 45 dB(A)
KL 22.00-07.00 40 dB(A)
MAXIMAL LJUDNIVÅ:
KL 22.00-07.00 55 dB(A)
UTSLÄPP FÅR INTE SKE AV STÖFT,
LÖSNINGSMEDEL ELLER ANDRA LUFT-
FÖRORENINGAR SOM FÅR
INTE VARA STÖRANDE FÖR OMRÅ-
NINGEN MED HÄNSYN TILL SÄKERHET,
HÄLSA OCH TRIVSEL.

8. Administrativa bestämmelser
GENOMFÖRANDETTID
GENOMFÖRANDETIDEN ÄR 15 ÅR FRÅN DEN DAG
DÄR BESLUTET GÄLLER. BESLUTET ÄR ATT ANTA PLANEN VINNEN
LAGA KRAFT.

BETECKNINGAR

FÖRSÄMNINGSGRÄNS
FASTIGHETSGRÄNS
FASTIGHETSBECKNING
ÖJA 1:33
SOMIT
BYGGNAD I ALLMÄNHET
SKÄRVSUS RESP UTHUS
TRANSFORMATORTORRGAUD
STRAKET
STENAR
STENAR
HÄCK
VÄG
GÅNGSTIG
SLÄT
DIKE
AGGREGATGRÄNS
BÄRRÖD RESP LÖVSKOG
ÄKER
ÄR
PÖLJUNGSPUNKT
PÖLJUNG
AVVÄGSPUNKT
RUTAVVÄGSPUNKT
HÖJDKURVOR

PLANKARTA
GRÄNSBETECKNINGAR
LINJE RITAD 3 MM UTANFÖR
PLANOMRÅDET
ANVÄNDNINGSGRÄNS
EGENSKAPSGRÄNS

PLANBESTÄMMELSER
FÖLJANDE GÄLLER NOM OMRÅDEN MED NEDAN-
STÄNDE BETECKNINGAR.
DÄR BETECKNING SÄKNAS GÄLLER BESTÄMMELEN
NOM HELA PLANOMRÅDET.
SÄRST ANSVEN ANVÄNDNING OCH UTFORMING
ÄR TILLÄTEN.

1. Användning av mark
ALLMÄNNA PLATSER
LOKALGATA
LOKALGATA
LOKALGATA
NATUR

TRANSFORMATÖRSTATION
AVLOPPSPUMPESTATION
INDUSTRI
SMÅINDUSTRI

SKALA 1:1000
10 0 50 100 M

N

DETALJPLAN FÖR
OJA INDUSTRIOMRÅDE
INOM FLEN, FLENS KOMMUN

ANTAGANDEHANDLING
ÖVERGÅ HANDLINGAR
■ BESKRIVNING
■ GENOMFÖRANDE-
■ BESKRIVNING
■ GRUNDKARTA

PLANKARTA MED
BESTÄMMELSER
BESLUTSDATUM
GODKÄNNANDE : BN 1994-11-23 § 177
ANTAGANDE : NF 1995-01-26 § 3
LAGA KRAFT : 1995-11-09

UPPRÄTTAD 1994-08-25
HANSEN & ERICSSON
PLANINGENÖR
UPPRITAD
B-144