


X=48680

X=48640

X=48600

X=48560

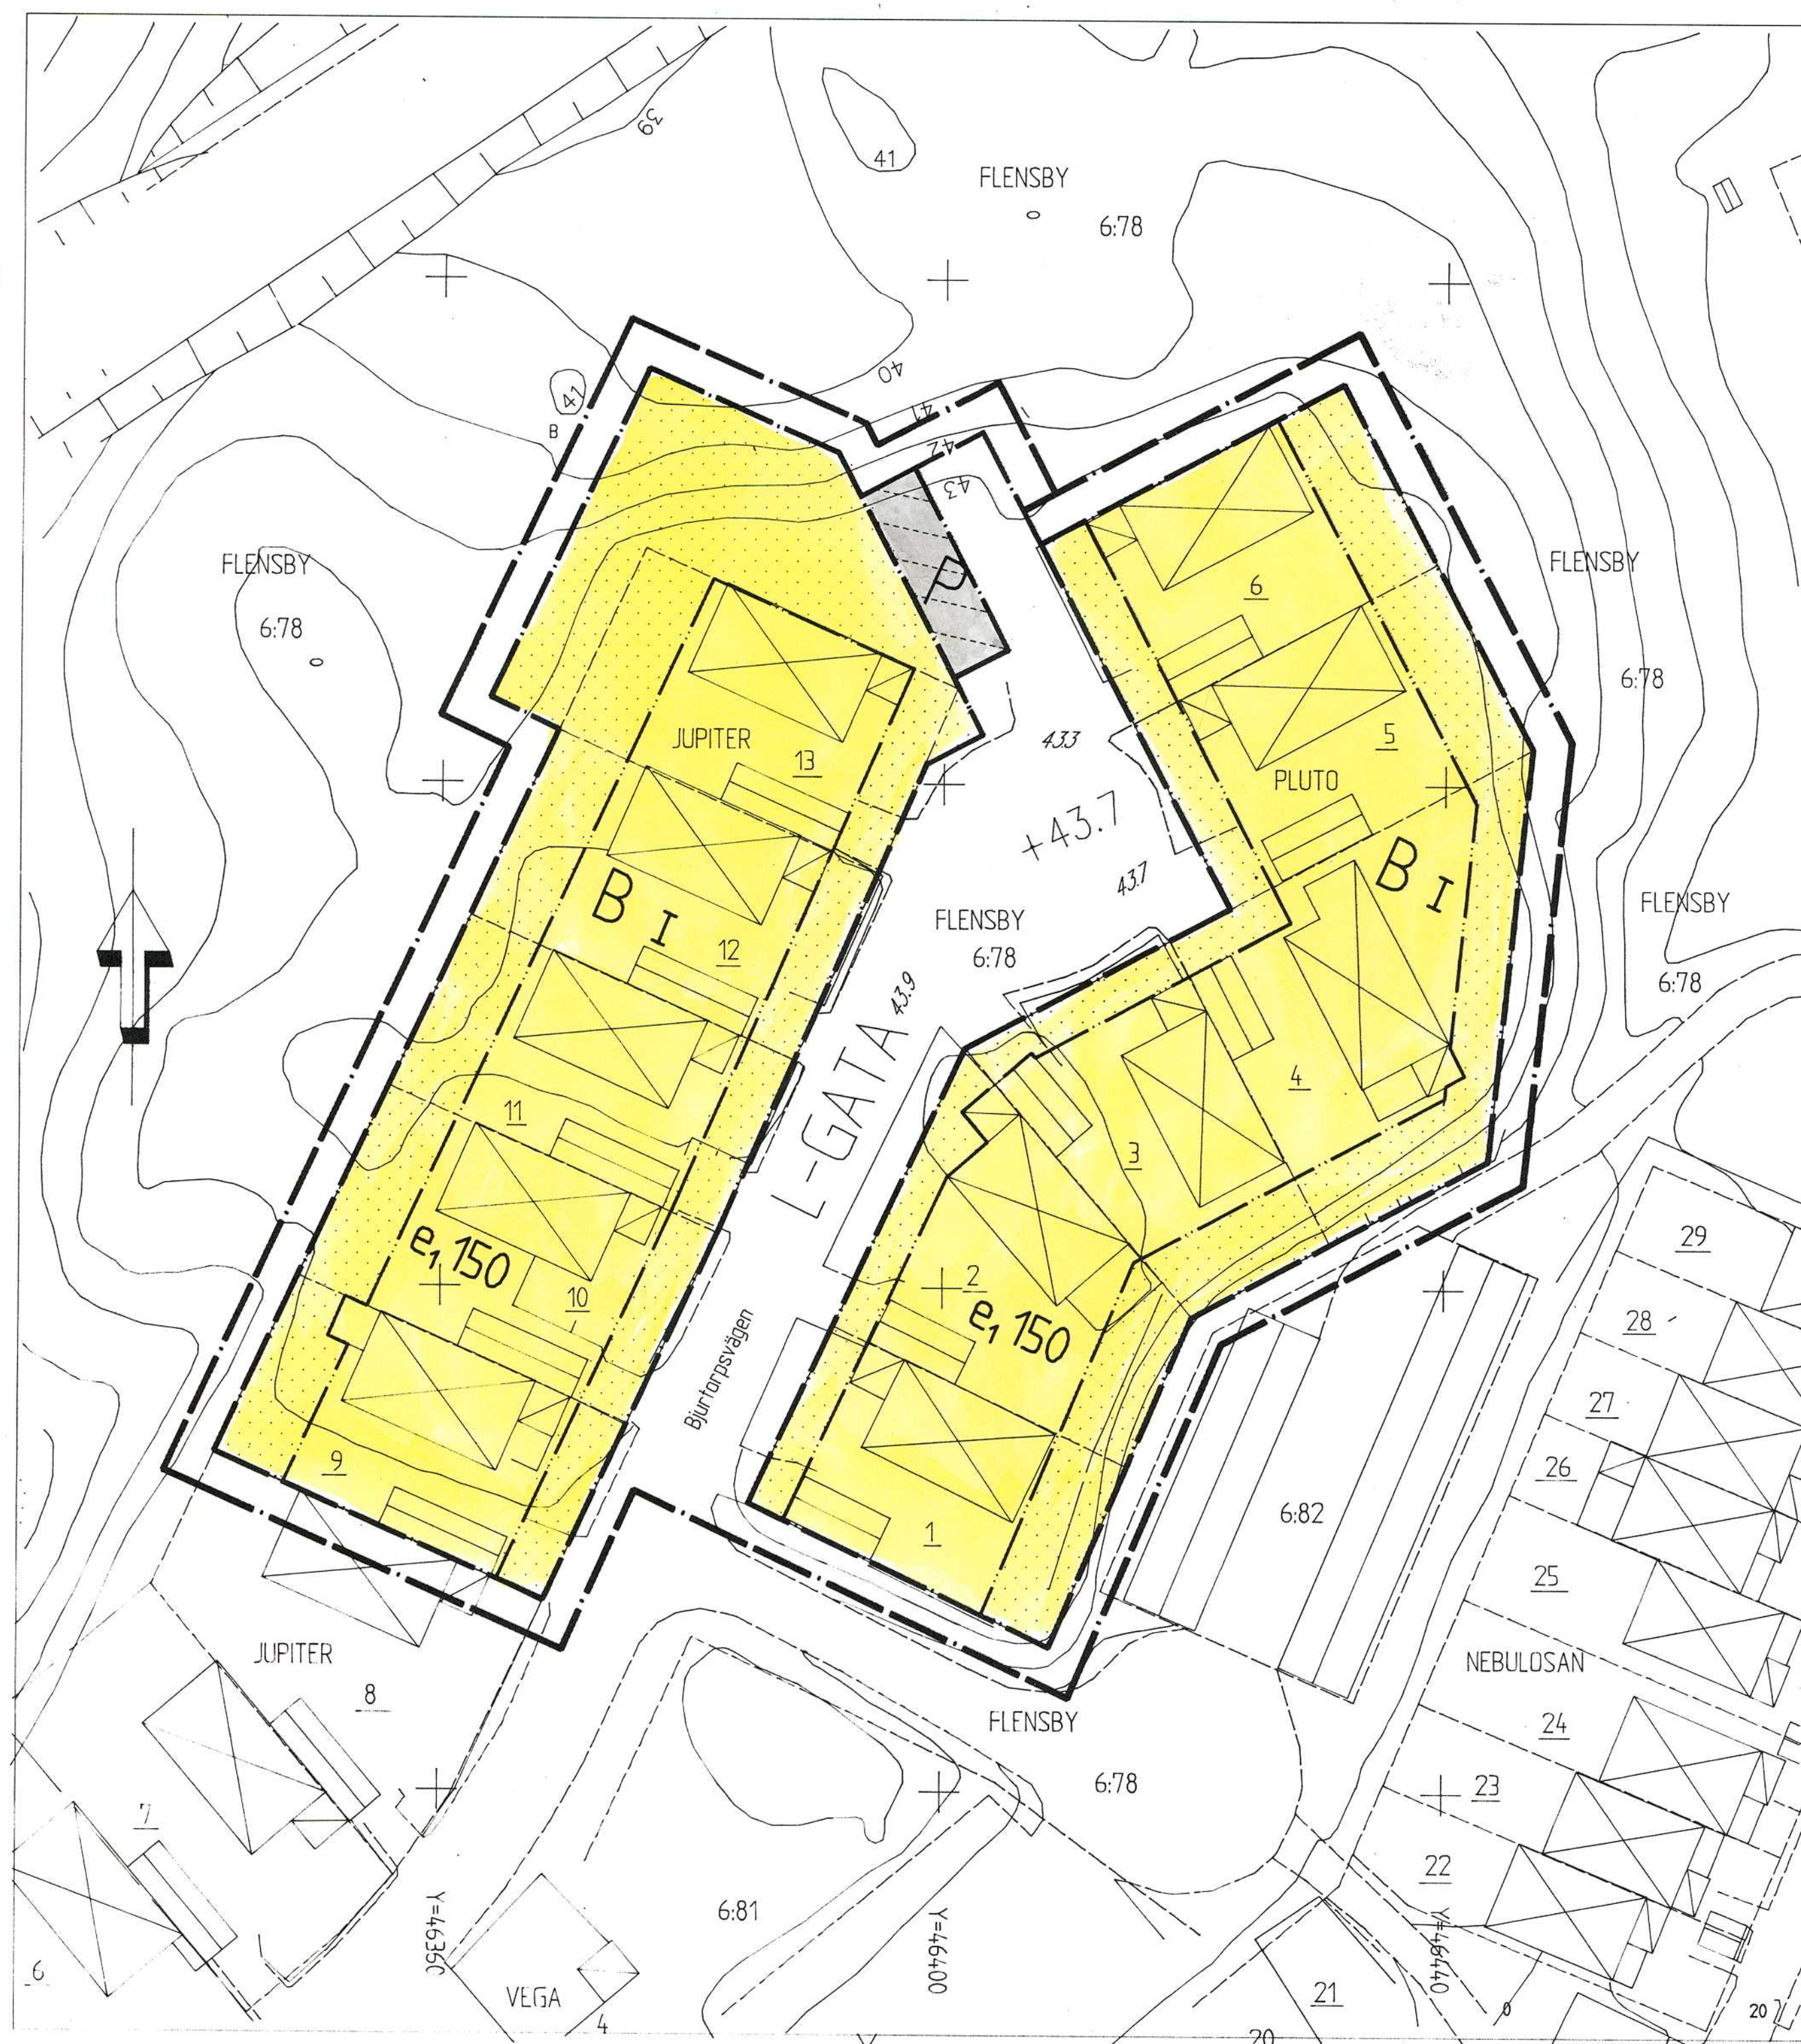

GRUNDKARTANS BETECKNINGAR

- Fastighetsgräns
- 0000, 0 Fastighetsbeteckning
- 0:00 Fastighetsbeteckning.
- ⊠ Bostadshus resp uthus
- Stödmur
- Kantsten
- Nivåkurvor
- + Rutnätspunkt
- 00.0 Stereobarbetad höjd
- - - Väg

PLANBESTÄMMELSER

Följande gäller inom områden med nedanstående beteckningar. Där bestämmelsen saknar beteckning på kartan (t ex genomförandetid) gäller bestämmelsen inom hela planområdet. Endast angiven användning och utformning är tillåten.

GRÄNSBETECKNINGAR

- Linjen belägen 3 meter utanför planområdets gräns
- Användningsgräns
- Egenskapsgräns

ANVÄNDNING AV ALLMÄN PLATS

- L-GATA Gata som ingår i lokalnätet

ANVÄNDNING AV KVARTERSMARK

- B Bostäder
- P Parkering

UTFORMNING AV ALLMÄN PLATS

- +000.0 Föreskriven höjd över nollplanet

UTNYTTJANDEGRAD

- e₁ 000 Största byggnadsarea i kvadratmeter per fastighet

BEGRÄNSNING AV MARKENS BEBYGGANDE

- Marken får inte bebyggas

PLACERING, UTFORMNING, UTFÖRANDE

- I Högsta antal våningar

ADMINISTRATIVA BESTÄMMELSER

GENOMFÖRANDETID
Genomförandetiden är 5 år från den dag beslutet att anta detaljplanen vinner laga kraft

ILLUSTRATIONER

- Illustrationslinje

PLANKARTA MED
BESTÄMMELSER

ANTAGANDEHANDLING

- ☑ Beskrivning
- ☑ Genomförandebeskrivning
- ☑ Utlåtnande

DETALJPLAN FÖR
JUPITER 13 M FL
INOM FLEN, FLENS KOMMUN

UPPRÄTTAD 1995-08-10

HANS-ERIK ERIKSSON
PLANINGENJÖR

Skala 1:400

0 4 8 12 16 20 40 60

BESLUTSDATUM Sign

Antagande
BN 1995 11 21 §192

Laga kraft
1995-12-18