


Illustration till

Detaljplan för JÄTTUNA 2 M M (FÖRSKOLAN BJÖRKLIDEN)

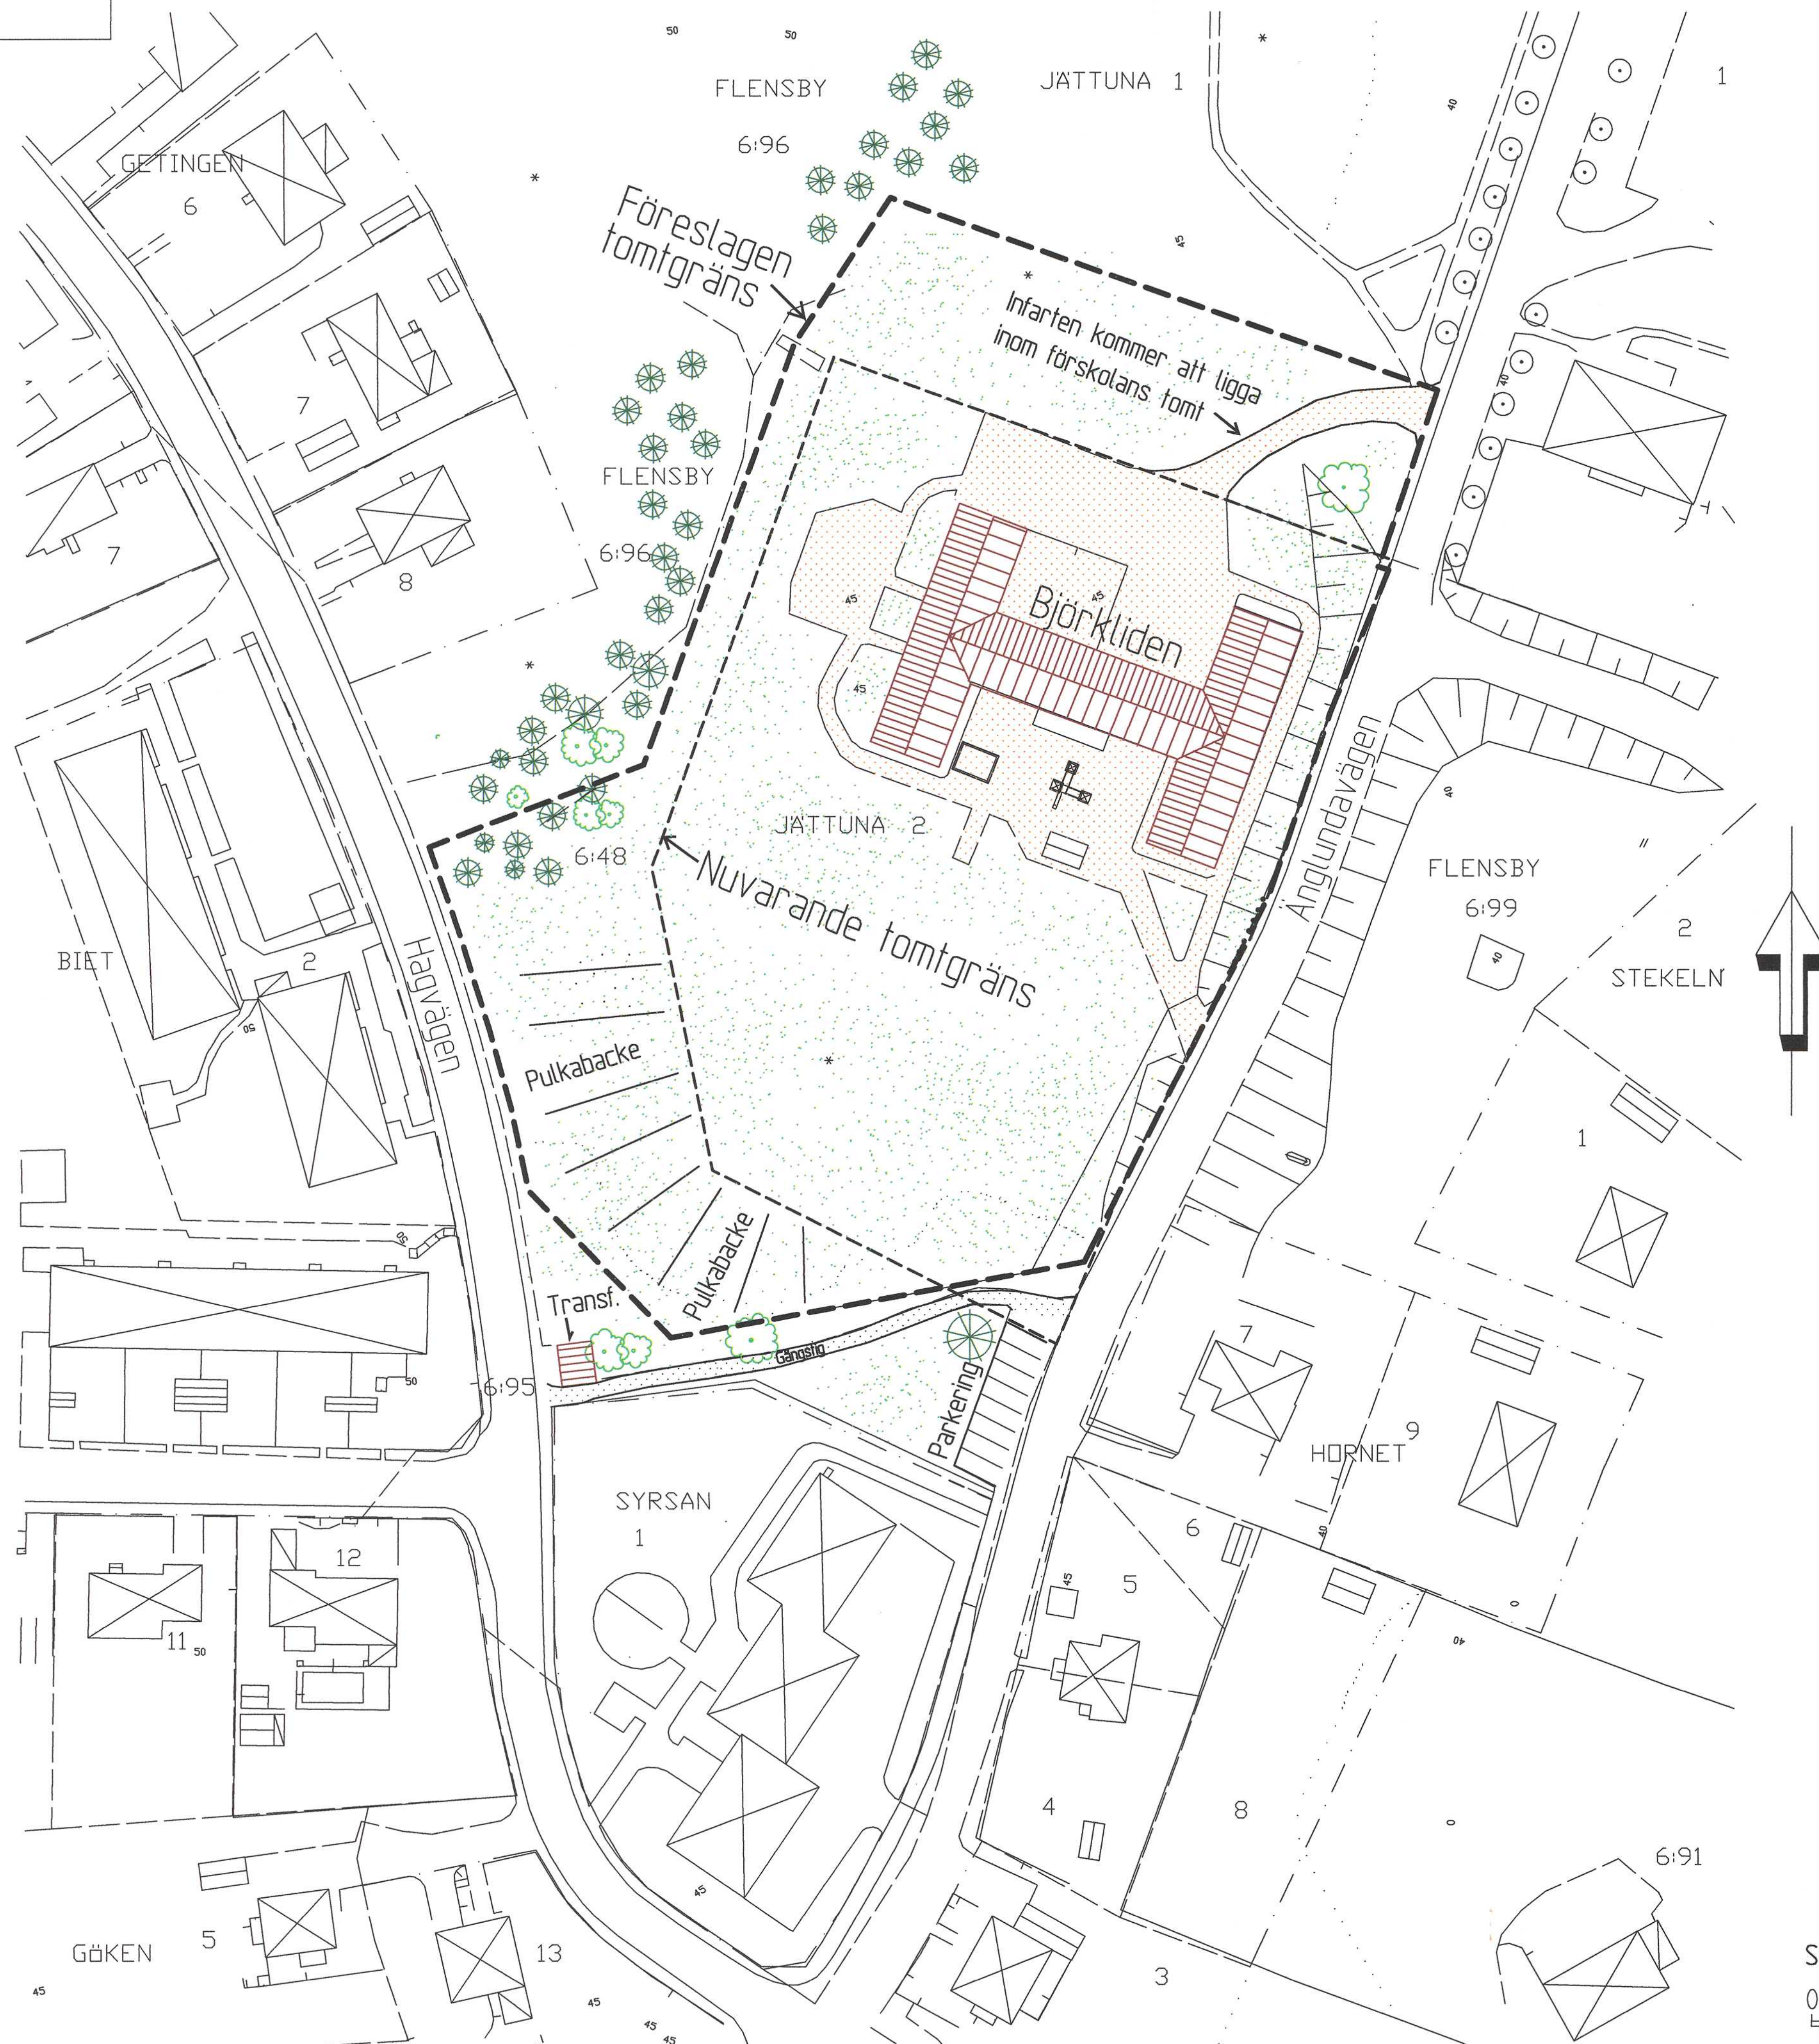

SKALA 1:500

0 10 20 30 40 50 100