


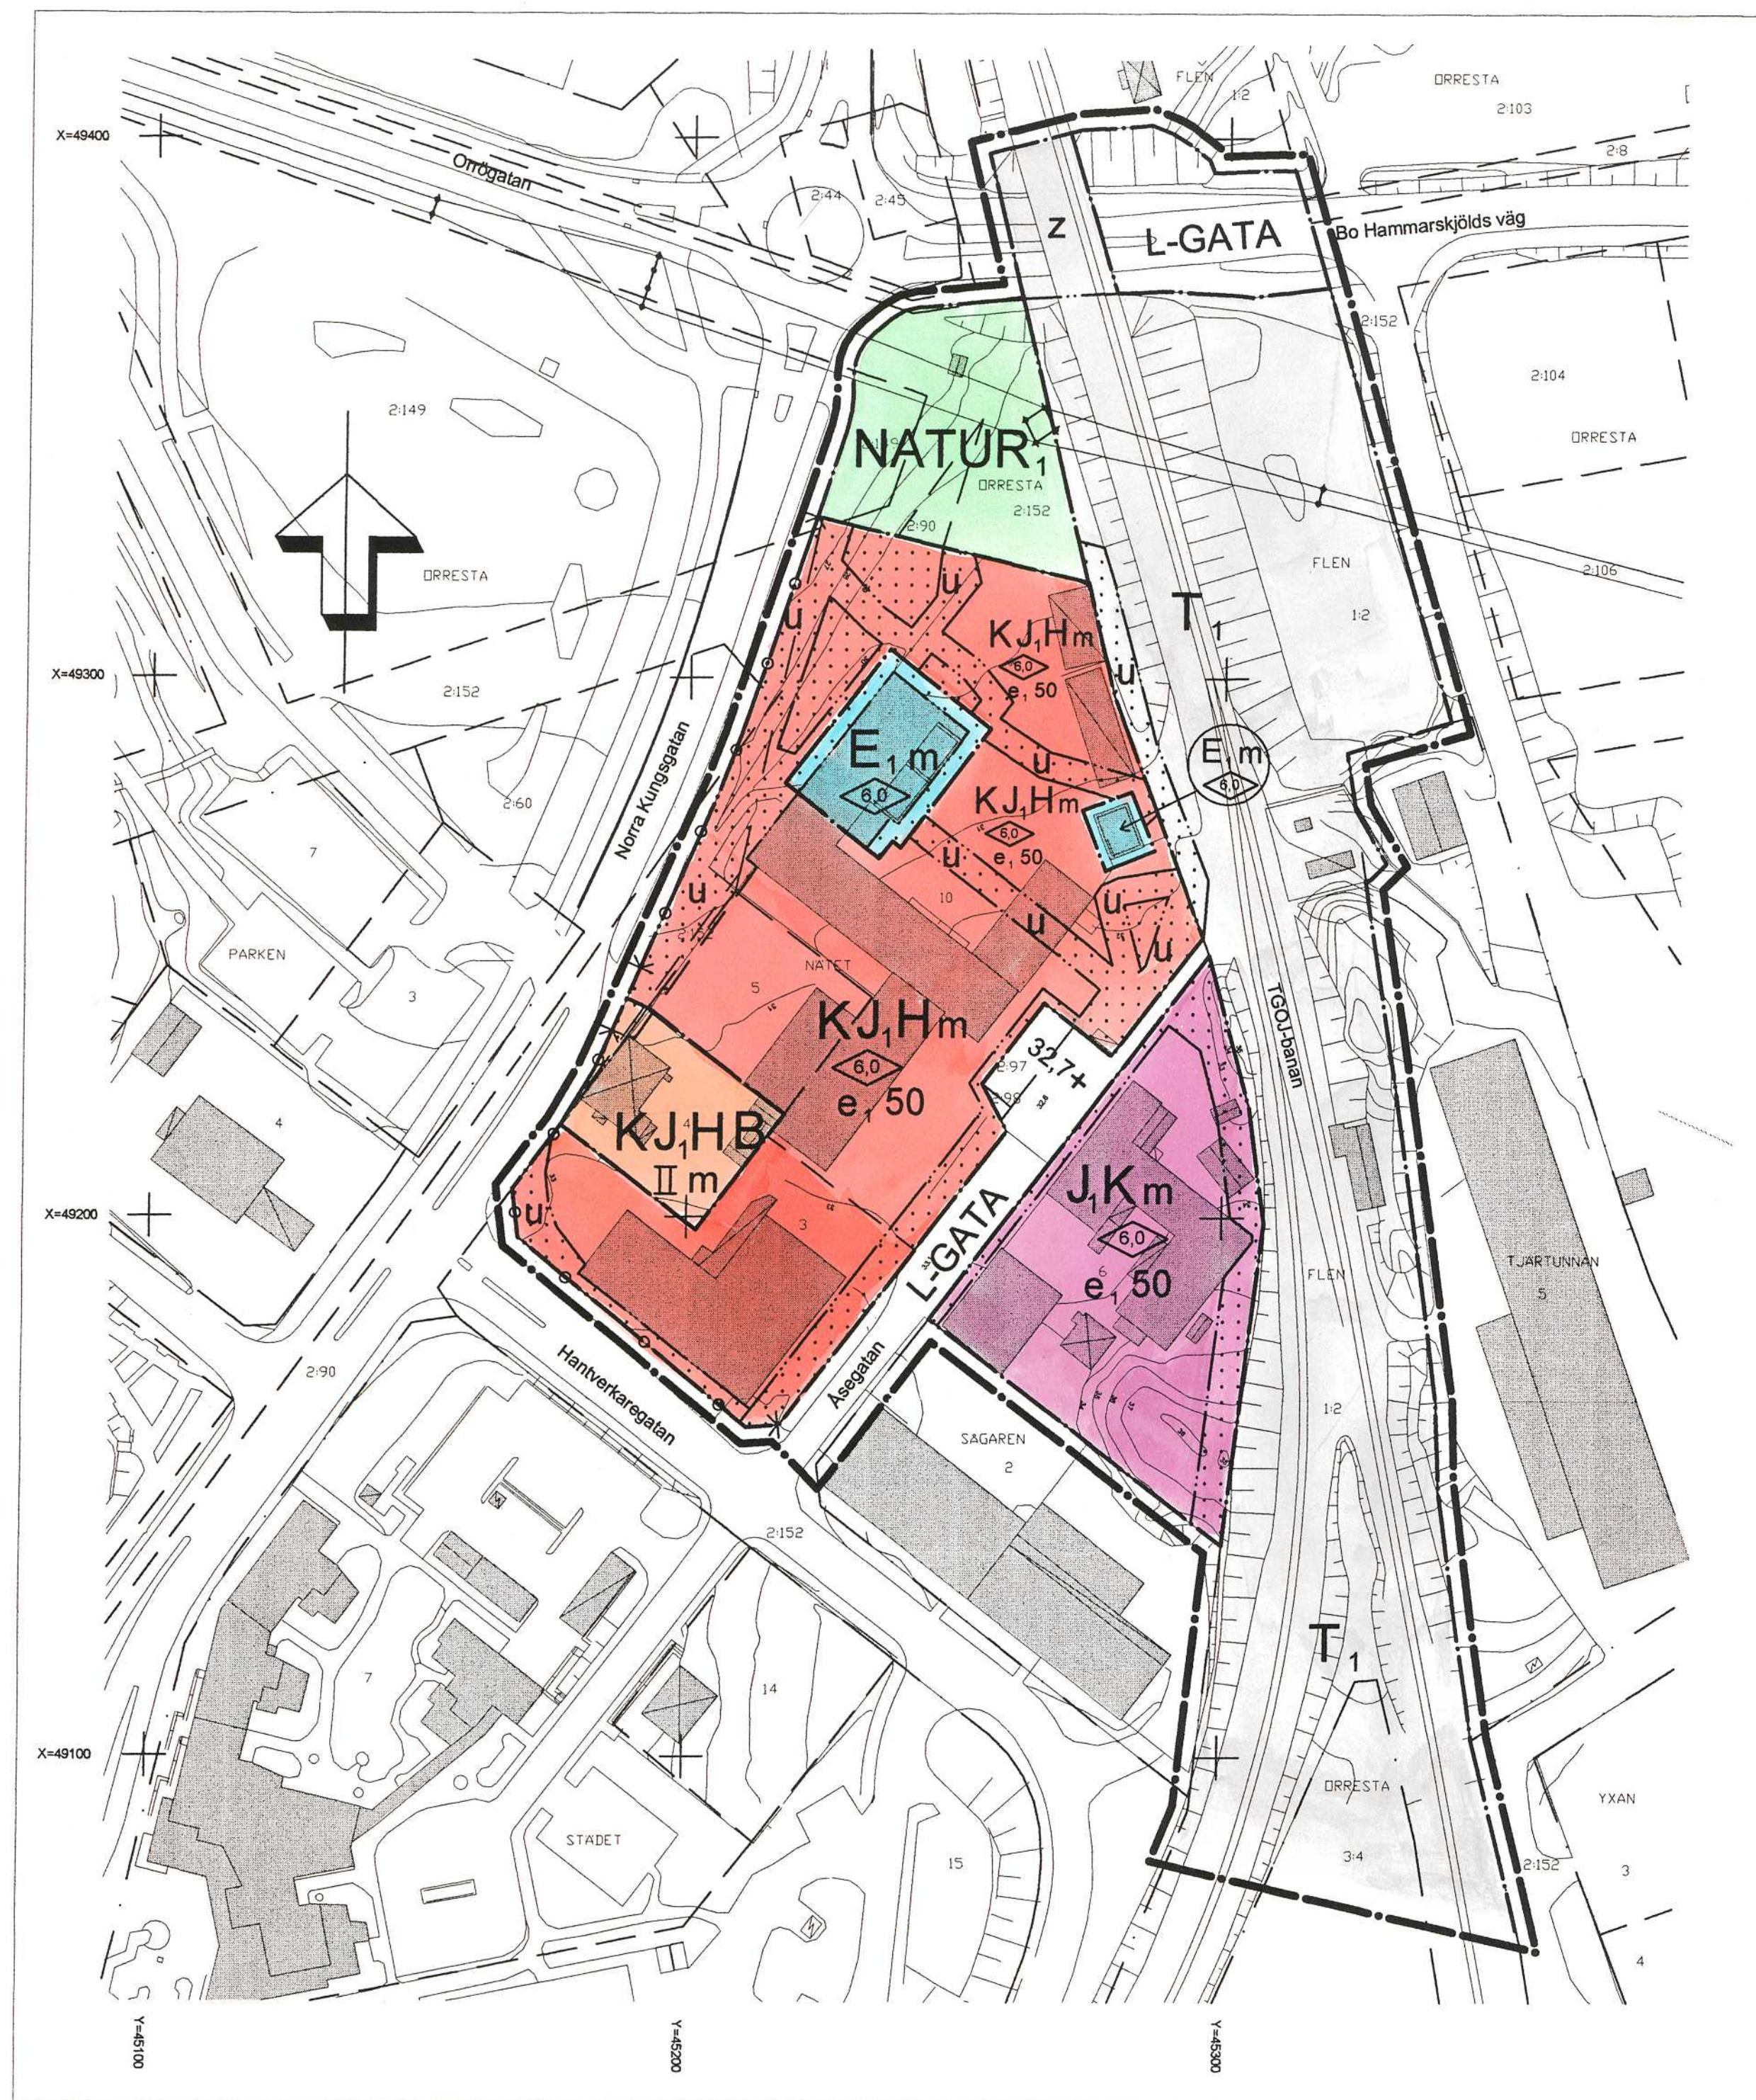

GRUNDKARTANS BETECKNINGAR

	Fastighetsgräns
	Traktgräns
	Fastighetsbeteckning
	Fastighetsbeteckning
	Bostadshus resp uthus, fasadlinjer redovisade
	Annan byggnad, fasadlinjer redovisade
	Skärmtak
	Slätt
	Gata
	Kantsten
	Järnvägsspår
	Nivåkurvor
	Elledning
	000.0
	Avvägd höjd
	Rutnätspunkt

Följande gäller inom områden med nedanstående beteckningar. Där beteckning saknas gäller bestämmelsen inom hela planområdet. Endast angiven användning och utformning är tillåten.

GRÄNSBETECKNINGAR

	Linje ritad 3 meter utanför planområdets gräns
	Användningsgräns
	Egenskapsgräns

ANVÄNDNING AV ALLMÄN PLATS

	L-GATA	Gata som ingår i lokalnätet
	NATUR	Naturområde med kraftledning

ANVÄNDNING AV KVARTERSMARK

	E ₁	Ställverk och transformator
	KJ, H	Kontor, småindustri och handel
	KJ, HB	Kontor, småindustri, handel och bostäder
	JK	Småindustri och kontor
	T ₁	Järnvägstrafik

UTFORMNING AV ALLMÄN PLATS

	+000.0	Föreskriven höjd över nollplanet
--	--------	----------------------------------

UTNYTTJANDEGRAD

	e ₁ 00	Största byggnadsarea i procent av fastighetsarea per tomt
--	-------------------	---

BEGRÄNSNING AV MARKENS BEBYGGANDE

	u	Marken får inte bebyggas
	z	Marken skall vara tillgänglig för allmänna underjordiska ledningar
	z	Marken skall vara tillgänglig för allmän körtrafik till en fri höjd av 4,6 meter.

MARKENS ANORDNANDE

		Utfart får inte anordnas
--	--	--------------------------

PLACERING, UTFORMNING, UTFÖRANDE

	Byggnadshöjd
	Högsta antal våningar

STÖRNINGSSKYDD

	m	Verksamheten får inte vara störande för omgivningen med hänsyn till säkerhet, hälsa eller trevnad
--	---	---

ADMINISTRATIVA BESTÄMMELSER

	Genomförandetid
	Genomförandetiden är 10 år från den dag beslutet att anta detaljplanen vinner laga kraft.
	Upphävd fastighetsplan
	Tomtindelning för Nätet 10 fastställt 1971-08-17 upphävs.

ANTAGANDEHANDLING

PLANKARTA MED BESTÄMMELSER		☒ Beskrivning ☒ Genomförande-beskrivning ☐ Samrådsredogörelse		☐ Illustrationskarta ☒ Fastighetsförteckning ☒ Särskilt utlåtande	
Detaljplan för KV NÄTET M M inom Flen, Flens kommun		Beslutsdatum		Sign	
Upprättad 2001-03-01		Bn godkännande			
		Antagande		BN 2001-03-20 § 23	
		Lagakraftvinnande		2001-04-17	
Britt-Marie Andersson Karttekniker					
Skala 1:1000					
0 10 20 30 40 50 100 150					