

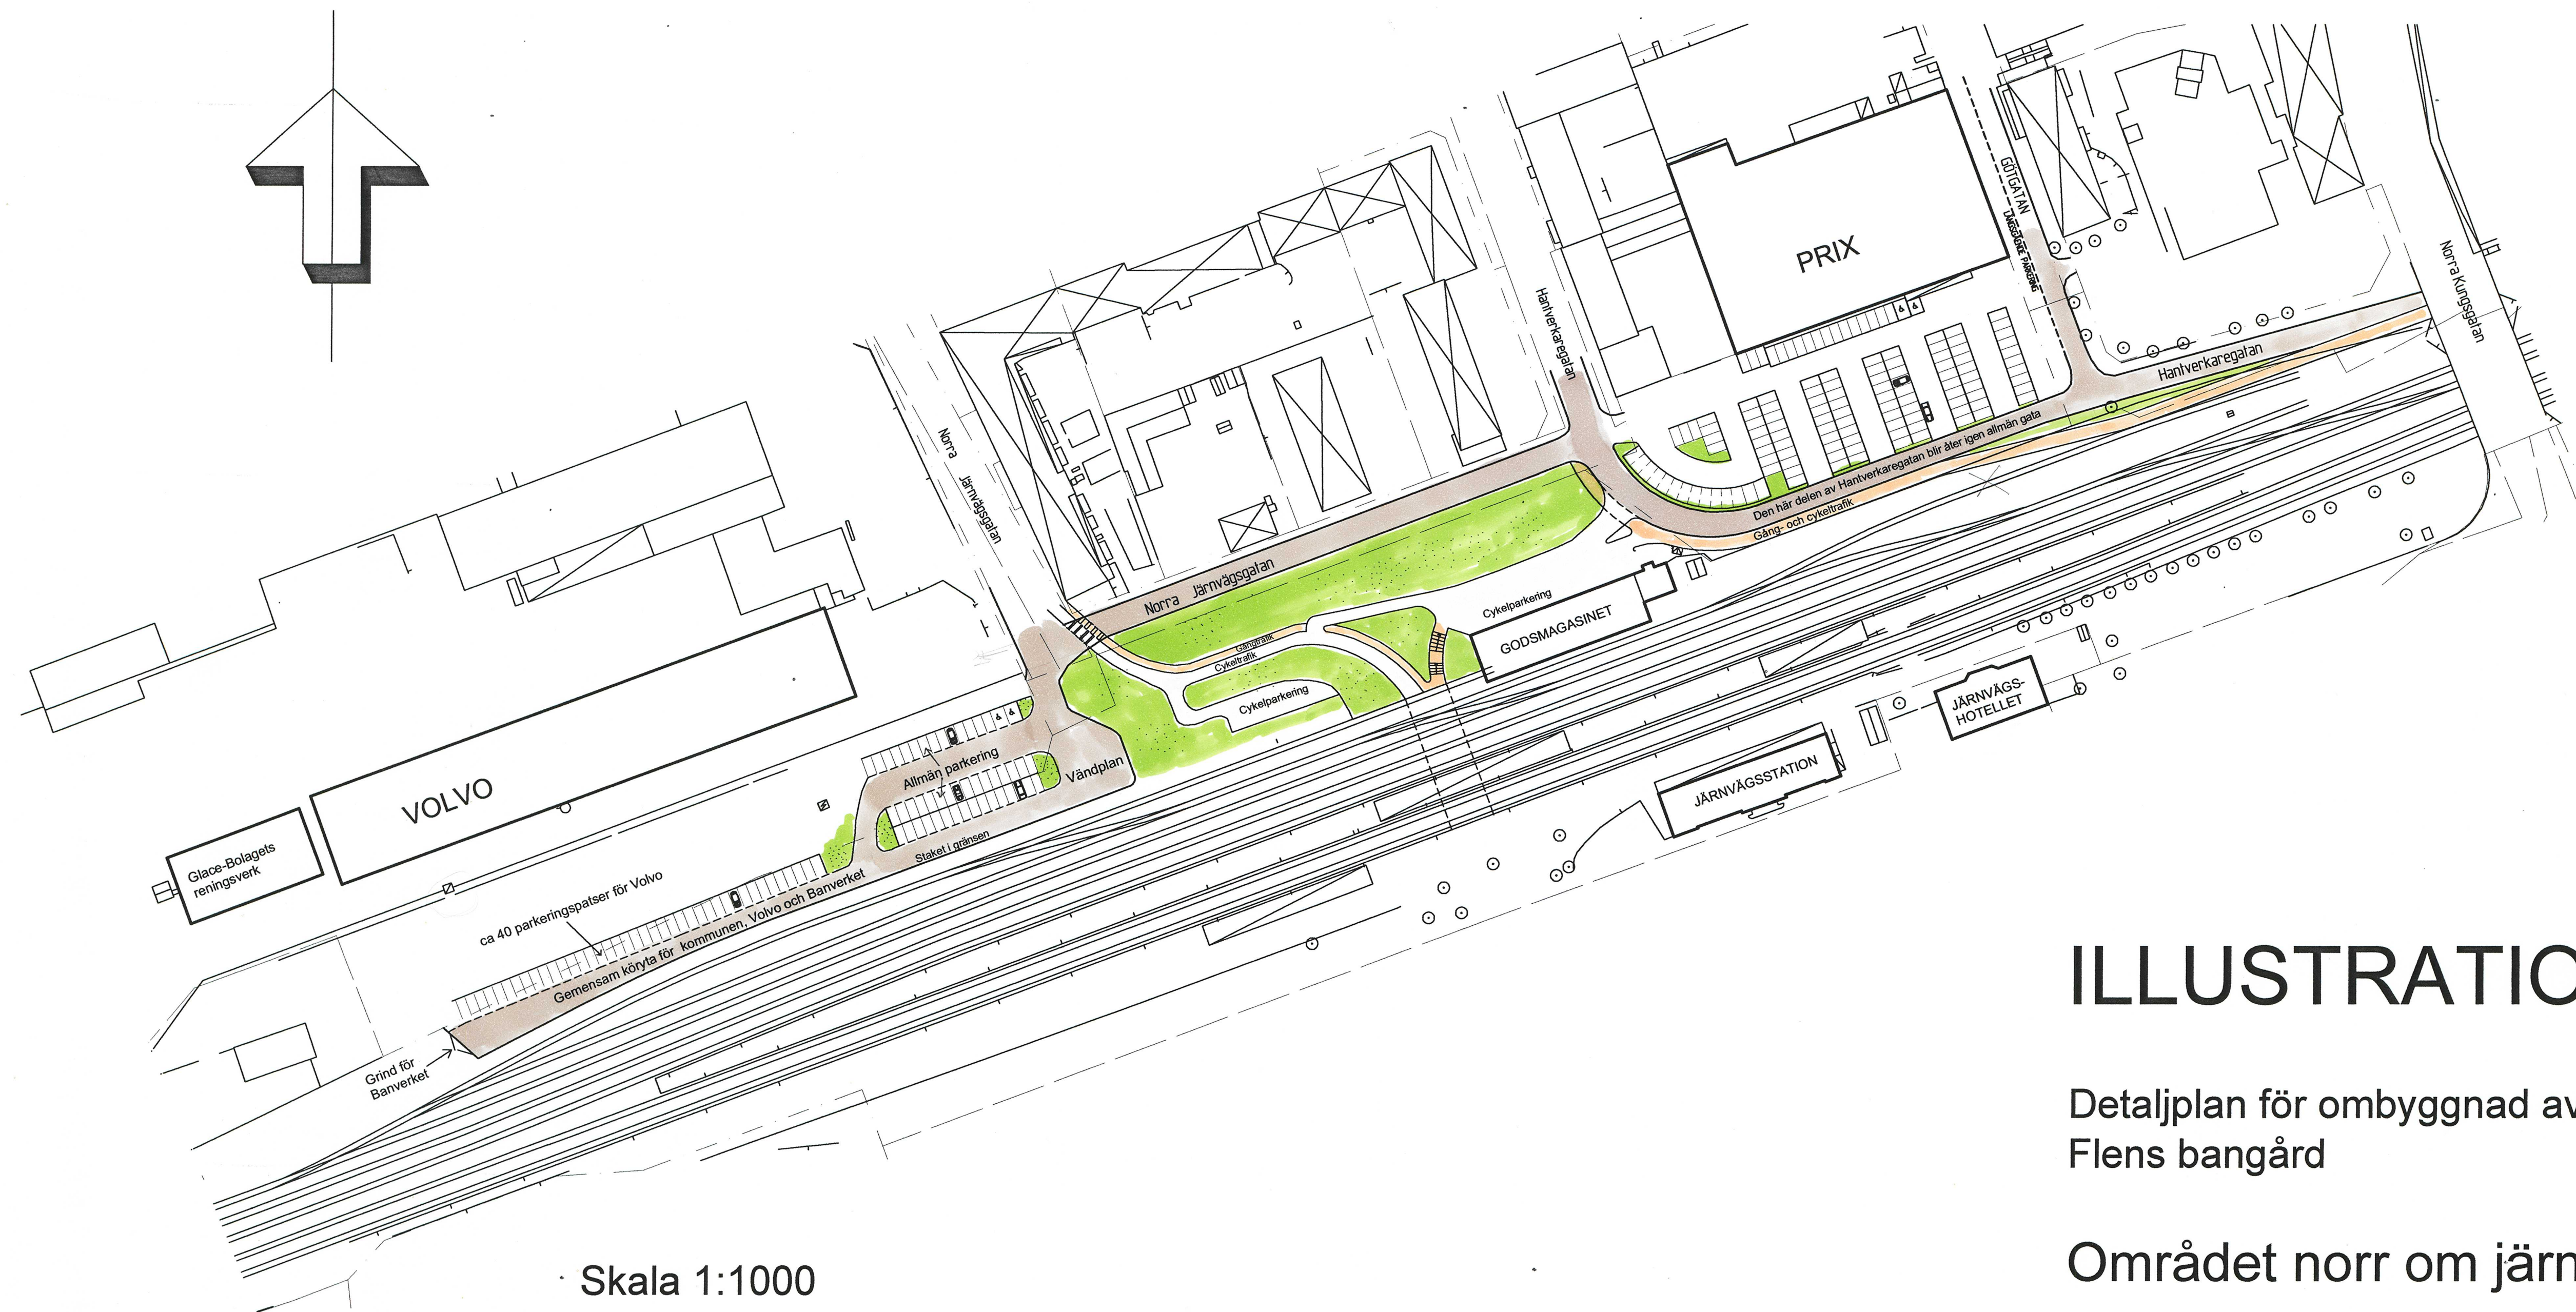


ILLUSTRATION TILL

Detaljplan för ombyggnad av
Flens bangård

Området norr om järnvägen