


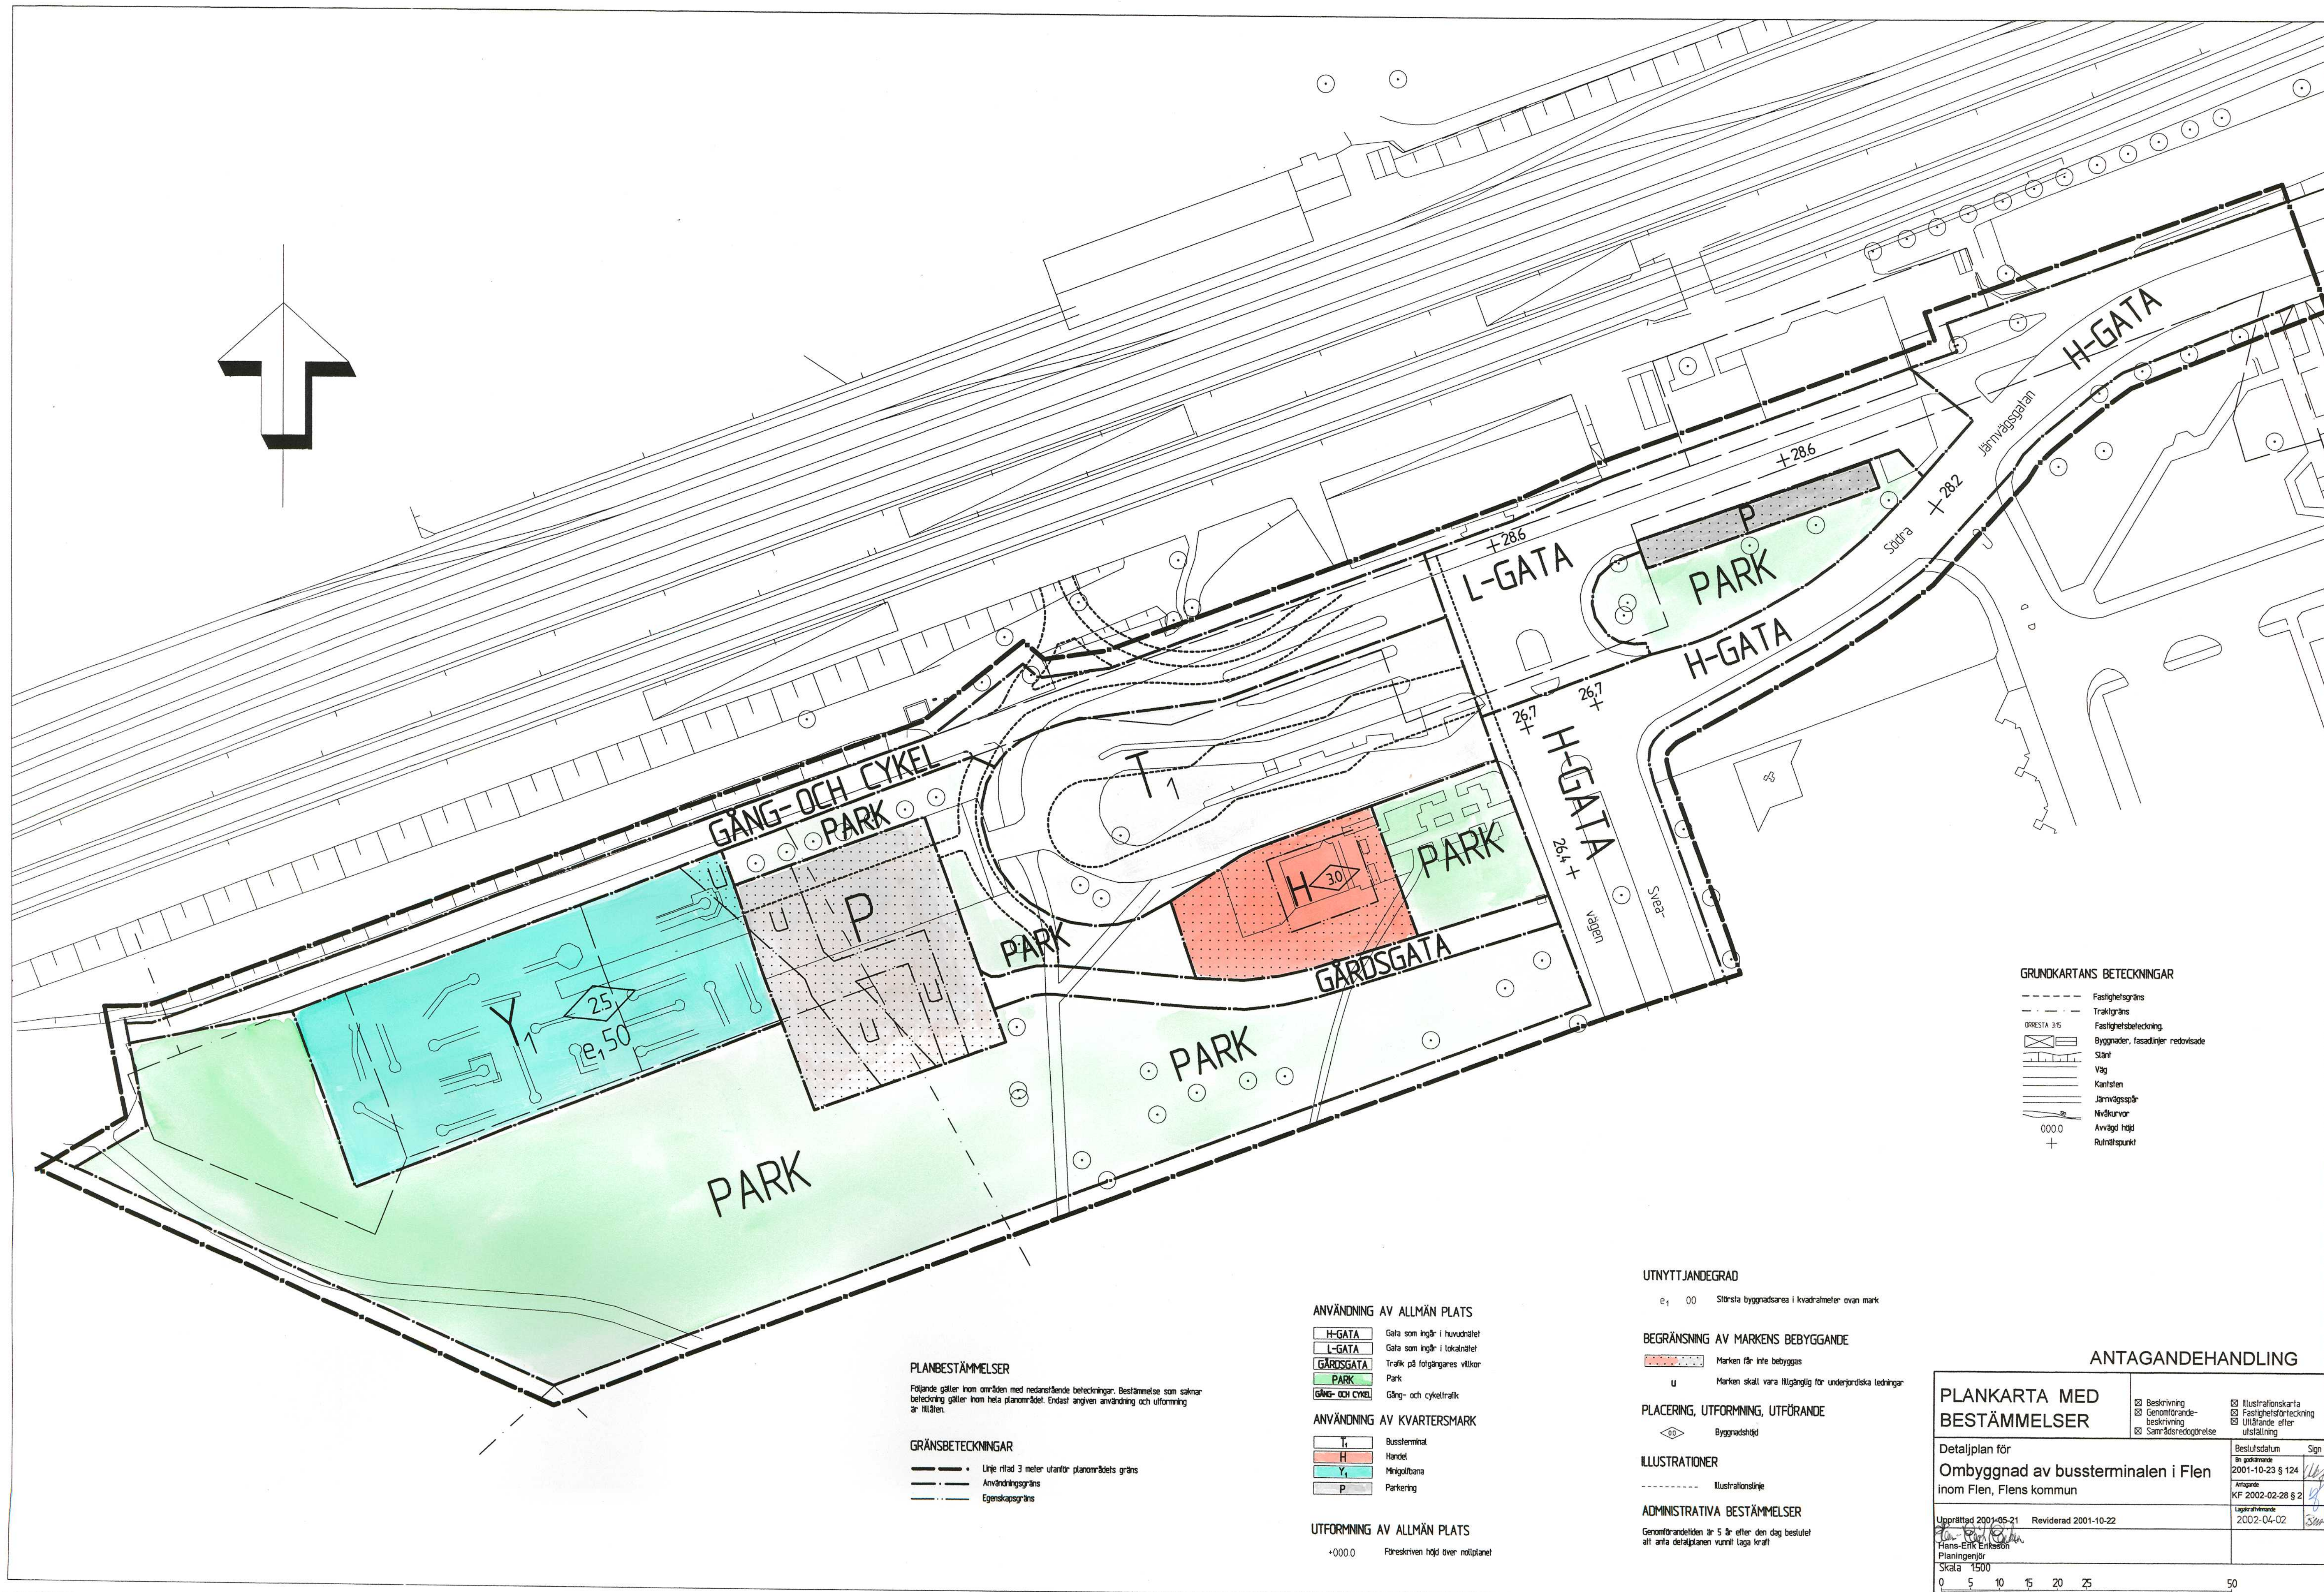

ANTAGANDEHANDLING

PLANKARTA MED BESTÄMMELSER		Beskrivning		Illustrationskarta	
Detaljplan för Ombyggnad av bussterminalen i Flen inom Flen, Flens kommun		Genomförandebeskrivning		Fastighetsförteckning	
Upprättad 2001-05-21		Reviderad 2001-10-22		Utlåtande efter utställning	
Flen-Ente Enten		Planingenjör		Bestämdatum	
Skala 1:500		0 5 10 15 20 25 50		In godkännande	
				2001-10-23 § 124	
				KPF 2002-02-28 § 2	
				2002-04-02	