


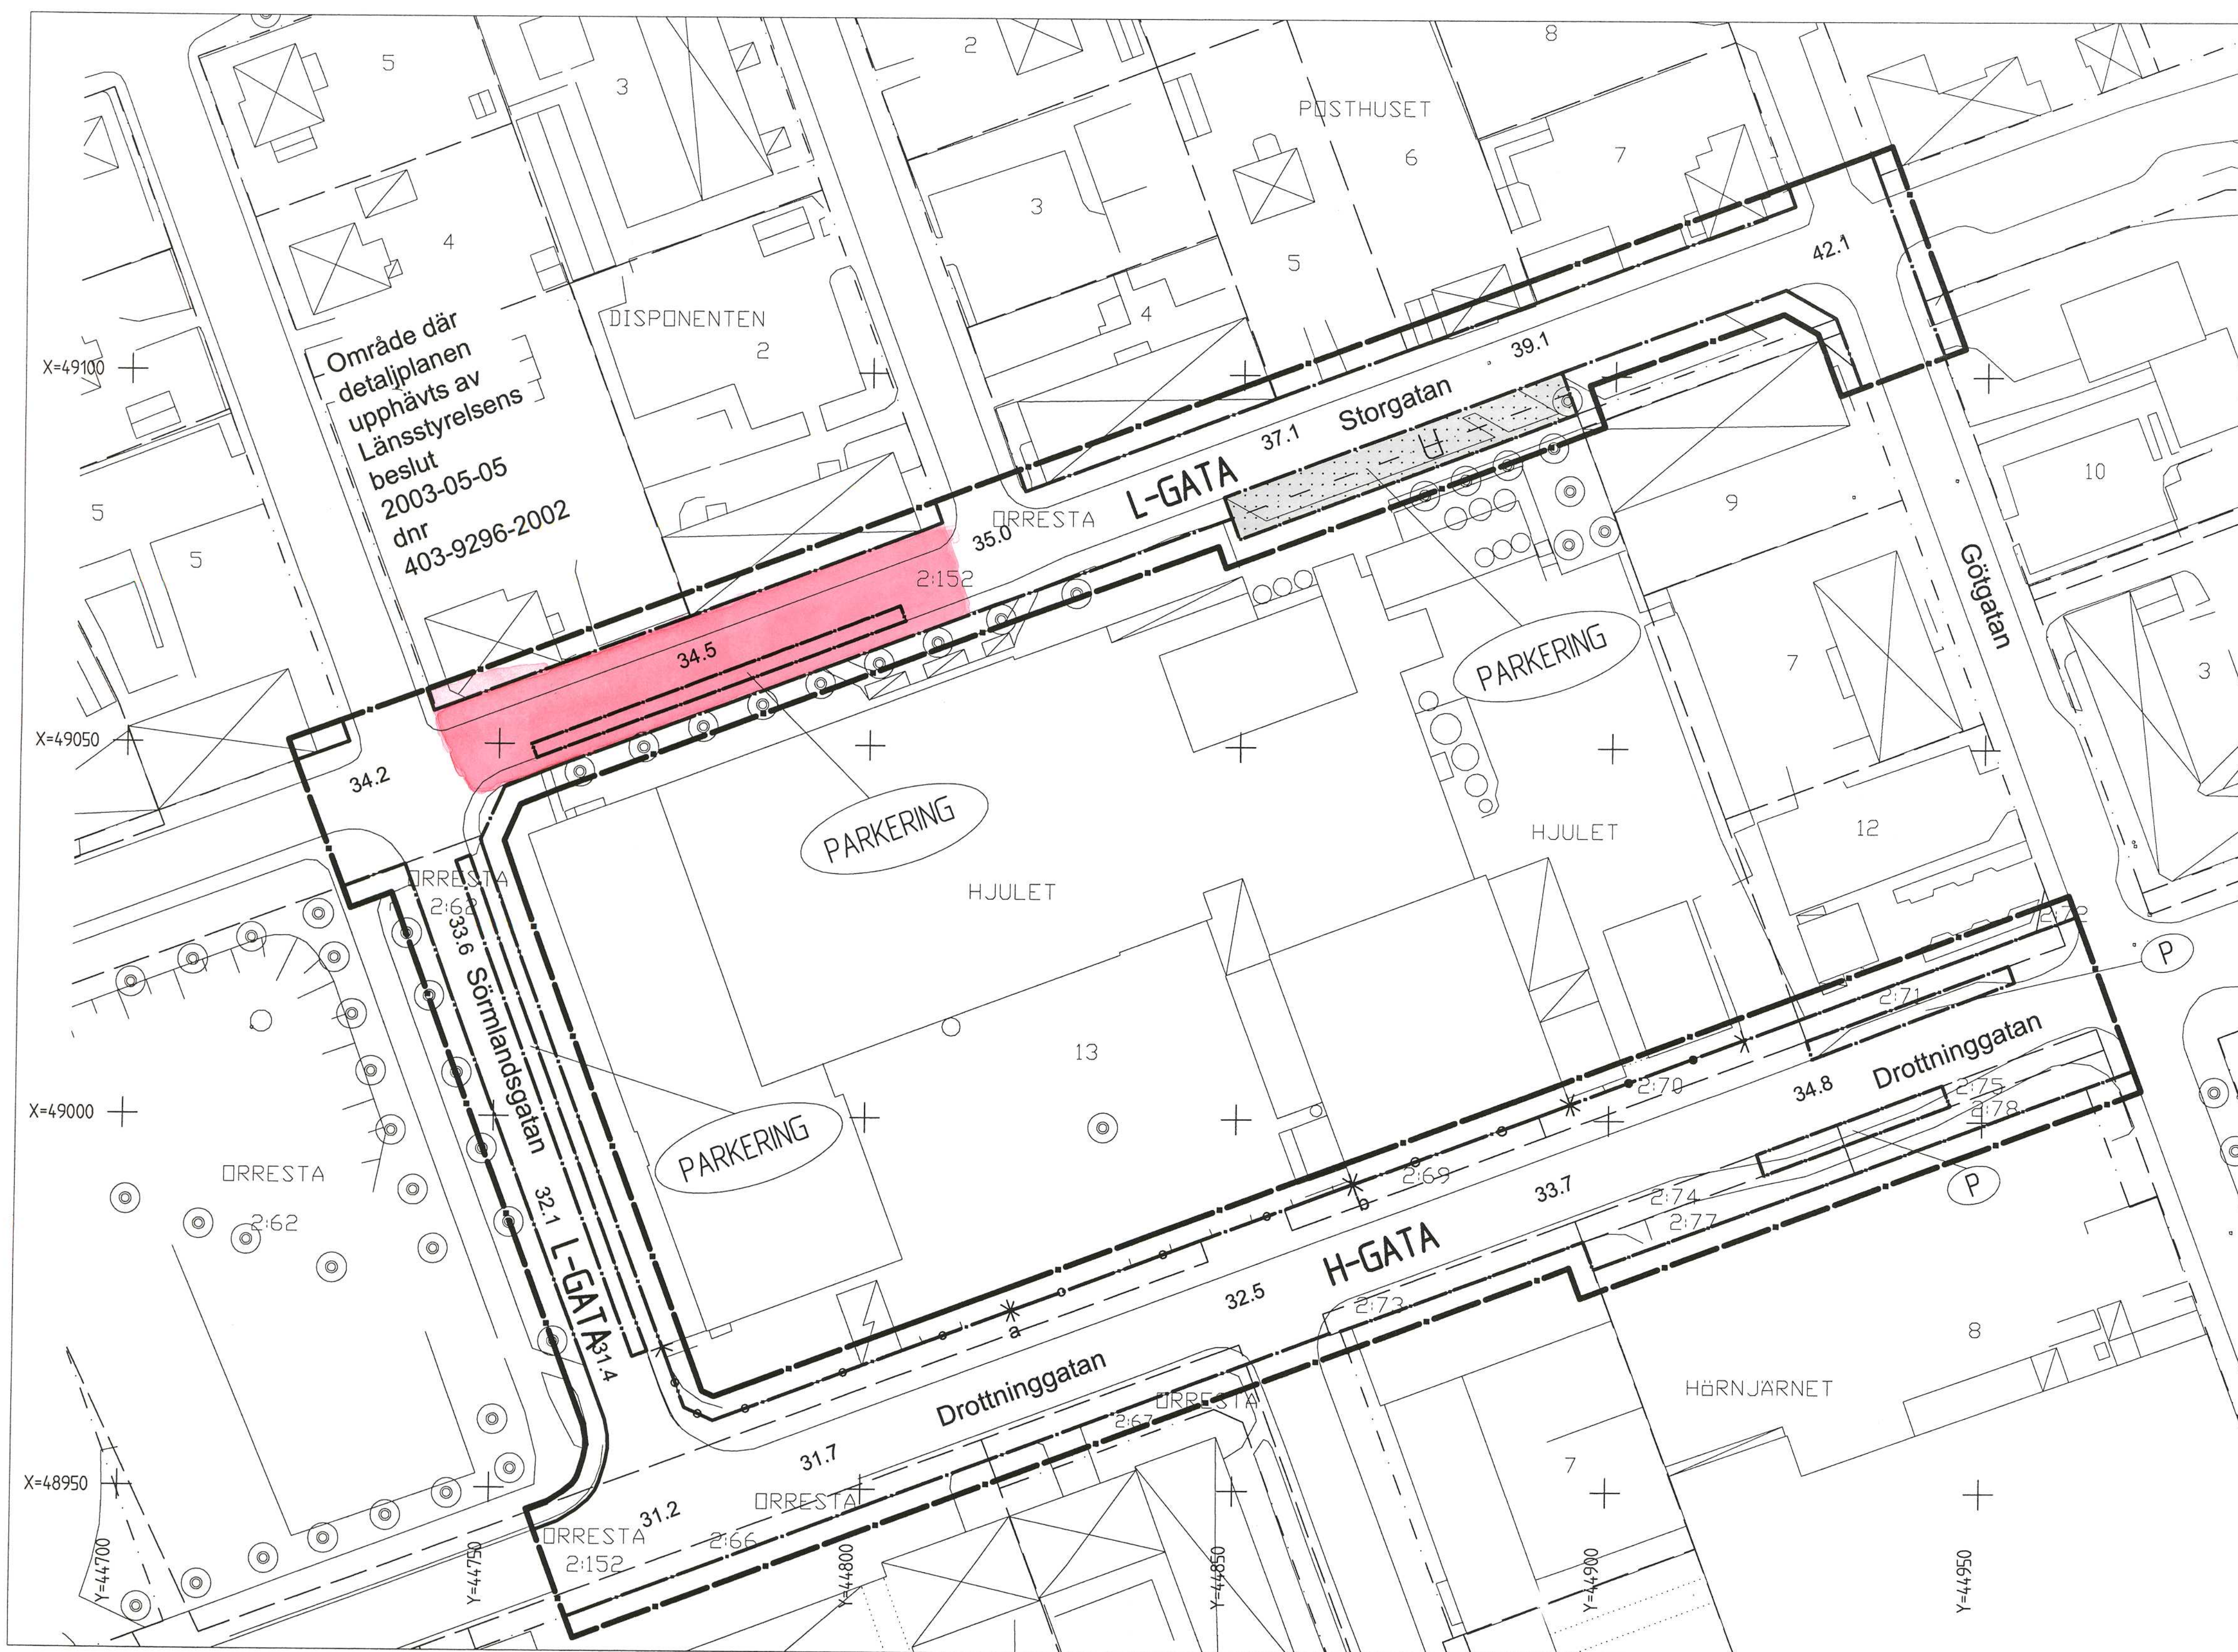

PLANBESTÄMMELSER

Följande gäller inom områden med nedanstående beteckningar. Där beteckning saknas gäller bestämmelsen inom hela planområdet. Endast angiven användning och utformning är tillåten.

GRÄNSBETECKNINGAR

- Linje ritad 3 meter utanför planområdets gräns
 Användningsgräns
 Egenskapsgräns

ANVÄNDNING AV ALLMÄN PLATS

- | | |
|--------|-----------------------------|
| H-GATA | Gata som ingår i huvudnätet |
| L-GATA | Gata som ingår i lokalnätet |
| P | Parkering |

ANVÄNDNING AV KVARTERSMARK

- PARKERING** Parkering

BEGRÄNSNING AV MARKENS BEBYGGANDE

- ☐ Marken får inte bebyggas
- ☒ Marken skall vara tillgänglig för allmänna underjordiska ledningar

MARKENS ANORDNANDE

-  Ulfart får inte anordnas
 Inom sträckan a-b får endast en ulfart med en bredd av 13 meter.
 Stängsel skall finnas


ADMINISTRATIVA BESTÄMMELSER

Genomförandetiden slutar 5 år efter det att planen vunnit laga kraft

GRUNDKARTANS BETECKNINGAR

- | | |
|---|---|
|  | Fastighetsgräns |
|  | Fastighetsgräns |
|  | Fastighetsbezeichnung |
|  | Fastighetsbezeichnung |
|  | Byggnader, fasadlinjer redovisade |
|  | Byggnader, takens begränsningslinjer redovisade |
|  | Staket |
|  | Slätt |
|  | Väg |
|  | Gata |
|  | Träd |
|  | Nivåkurvor |
|  | Anvägd höjd |
|  | Ruhnätspunkt |

Skala 1500

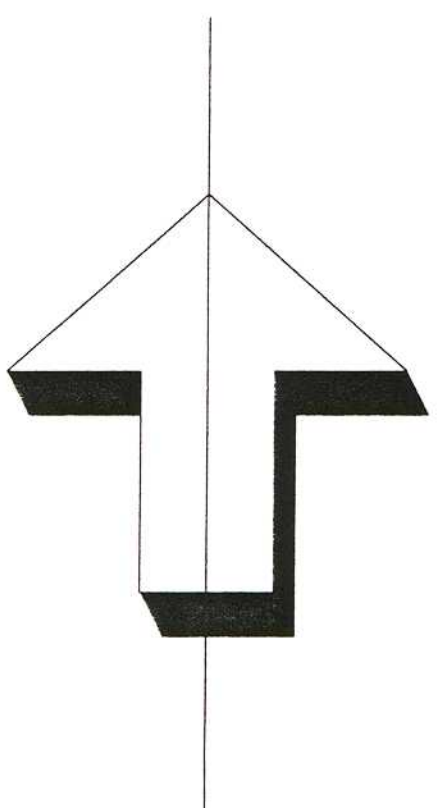

PLANKARTA MED BESTÄMMELSER

	Detaljplan för
--	----------------

del av ORRESTA 2:152

inom Flen, Flens kommun

Upprättad 2002-04-04

Eva Stigeberg Larsson
Eva Stigeberg Larsson
Planingenjör

☒ Illustrationskarta
☒ Fastighetsförteckning
☒ Särskilt utlåtande

Beslutsdatum	Sign
Bg. anslutningsande	

Antragende	
BN 2002-08-20 § 73	

Lagakraftvinnande 2003-05-28	
Förordnande PBL 13 kap,8§ 2002-10-28 LST beslut upphävande av del av dp 2003-05-05	

ANTAGANDEHANDLING