
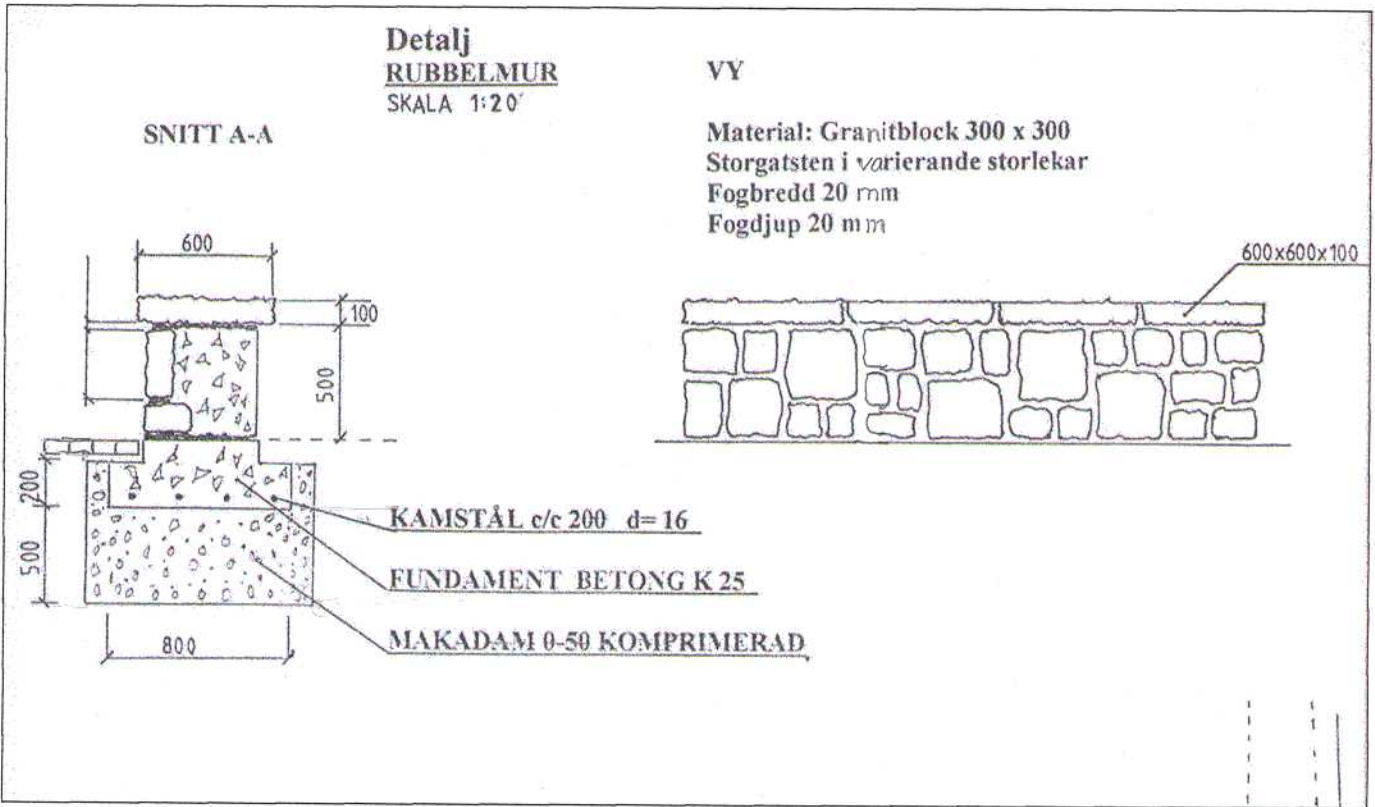


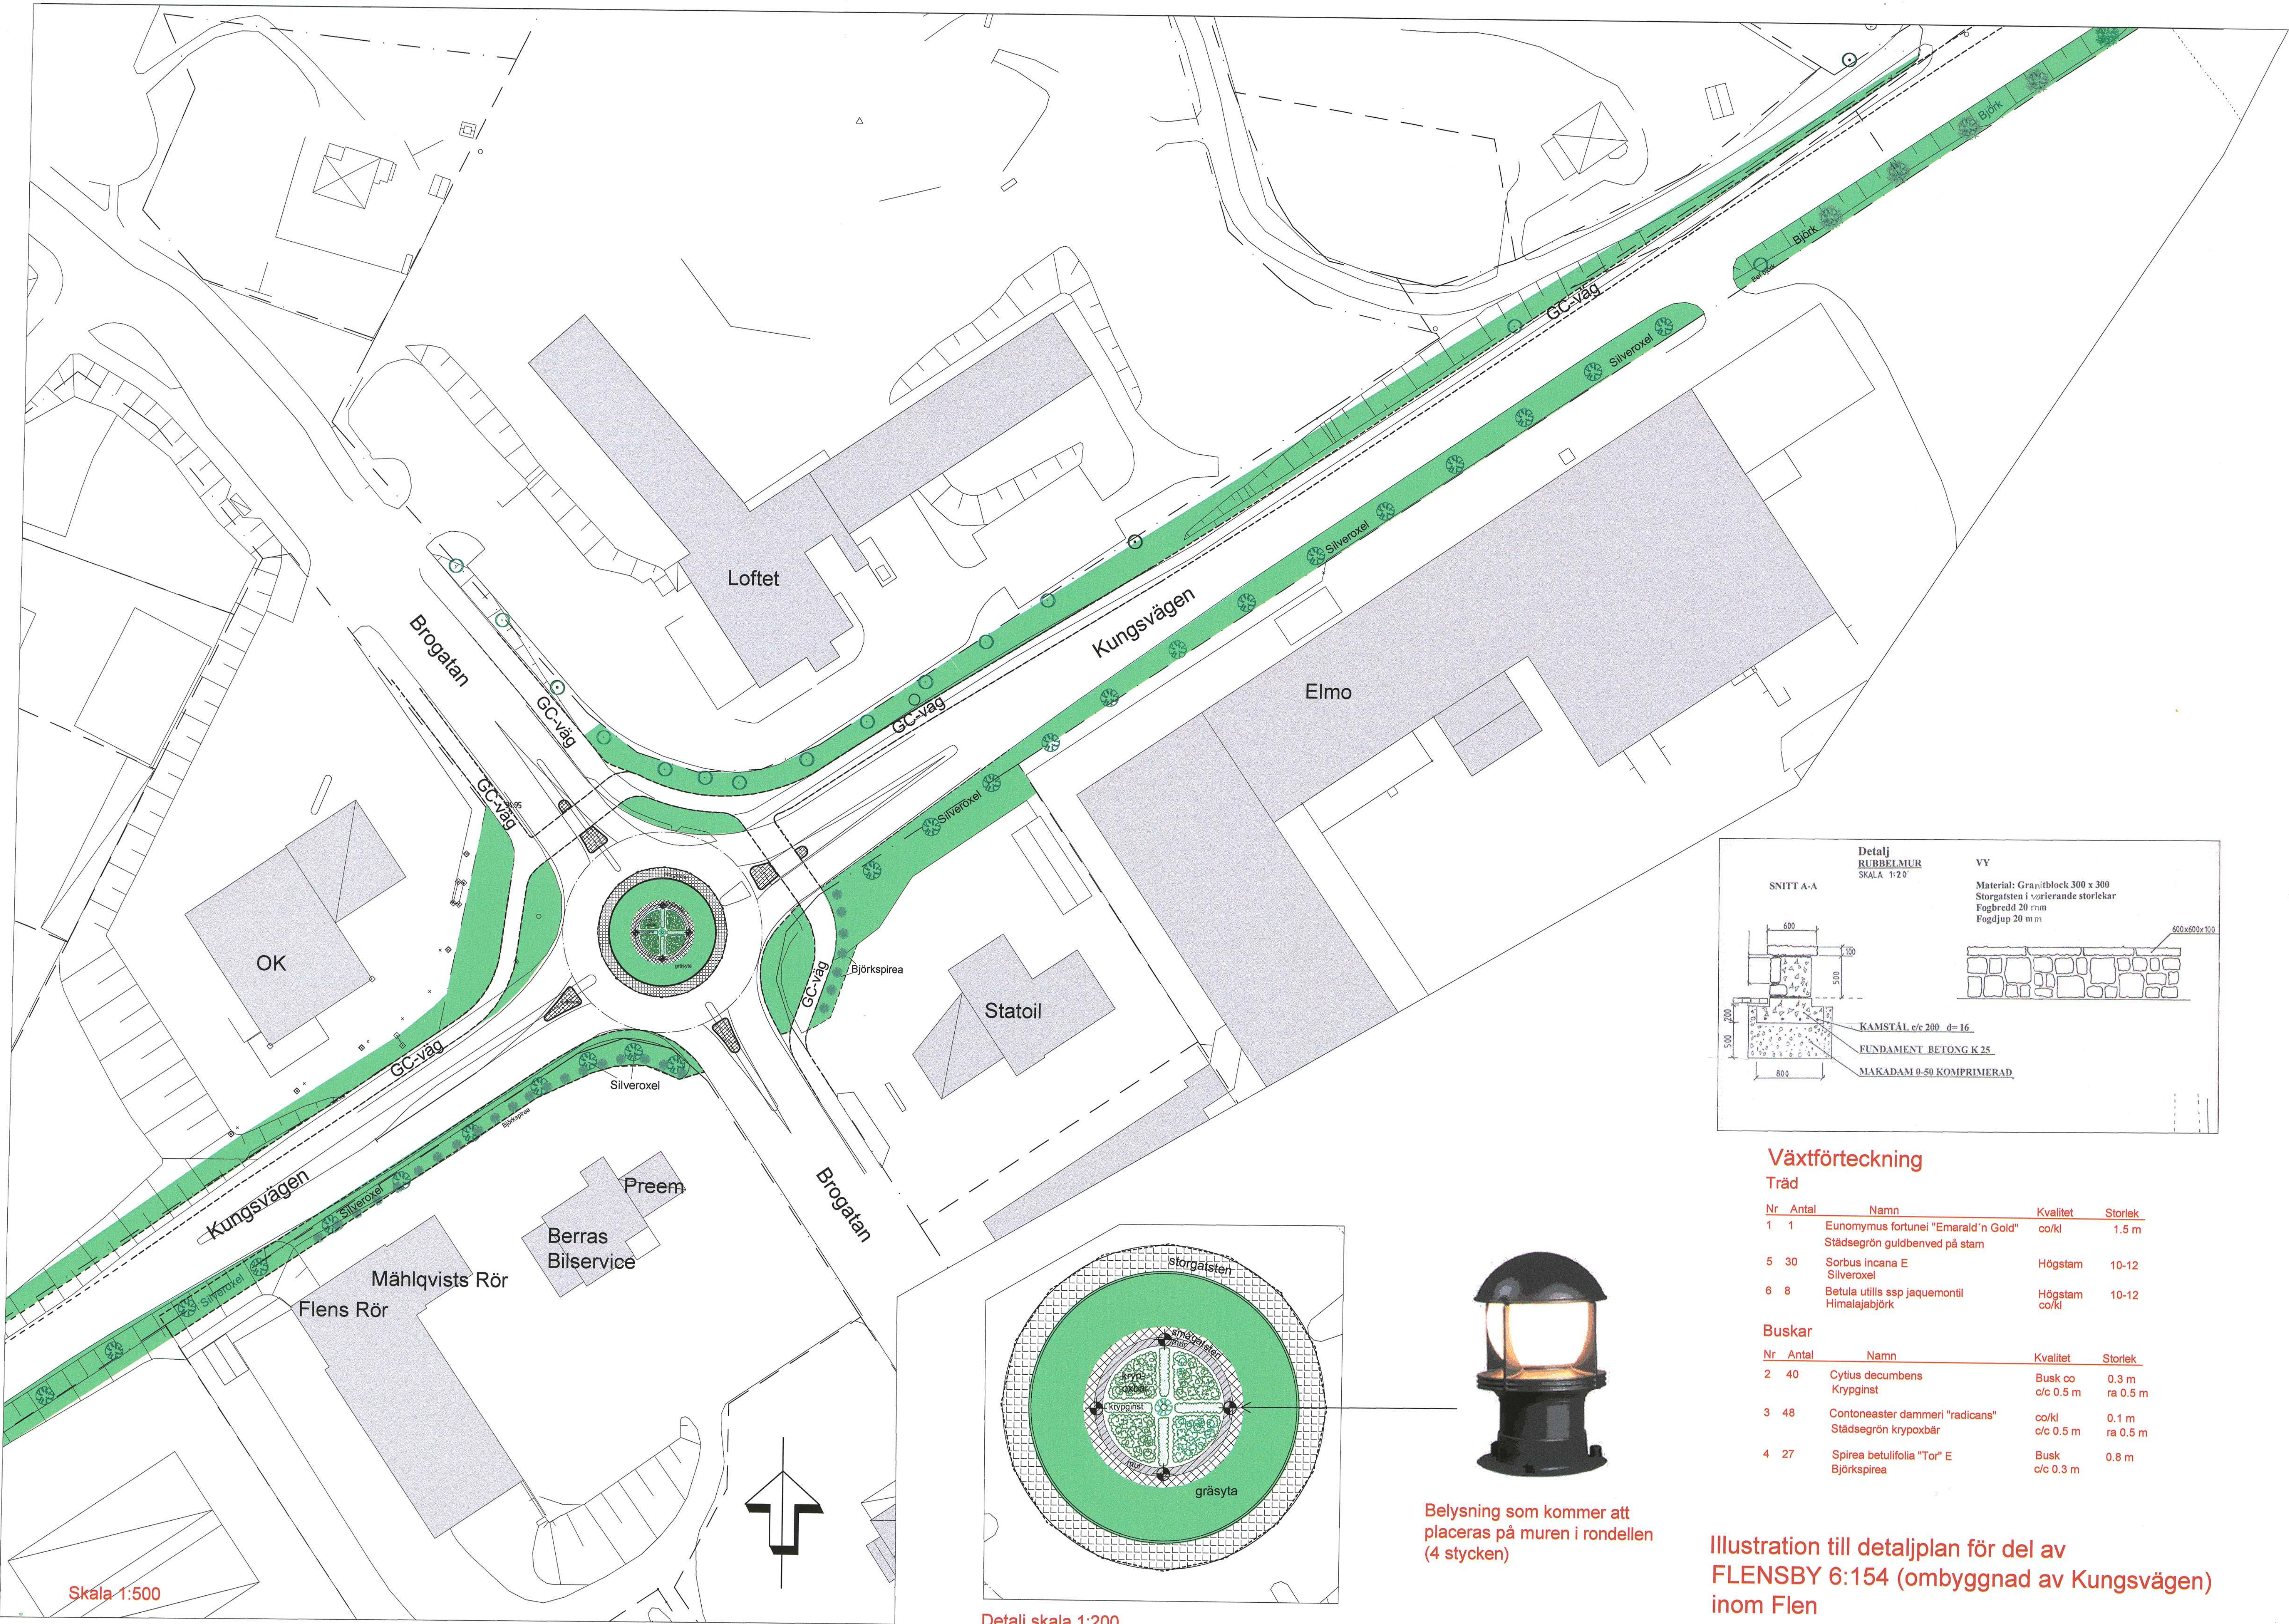


Växtförteckning

Träd

Nr	Antal	Namn	Kvalitet	Storlek
1	1	Eunomymus fortunei "Emerald'n Gold"	co/kl	1.5 m
5	30	Städsegrön guldbenved på stam		
5	30	Sorbus incana E	Högstam	10-12
6	8	Silveroxel		
6	8	Betula utilis ssp jaquemontii	Högstam	10-12
		Himalajabjörk	co/kl	

Buskar

Nr	Antal	Namn	Kvalitet	Storlek
2	40	Cytisus decumbens	Busk co	0.3 m
		Krypginst	c/c 0.5 m	ra 0.5 m
3	48	Contoneaster dammeri "radicans"	co/kl	0.1 m
		Städsegrön krypoxbär	c/c 0.5 m	ra 0.5 m
4	27	Spirea betulifolia "Tor" E	Busk	0.8 m
		Björkspirea	c/c 0.3 m	

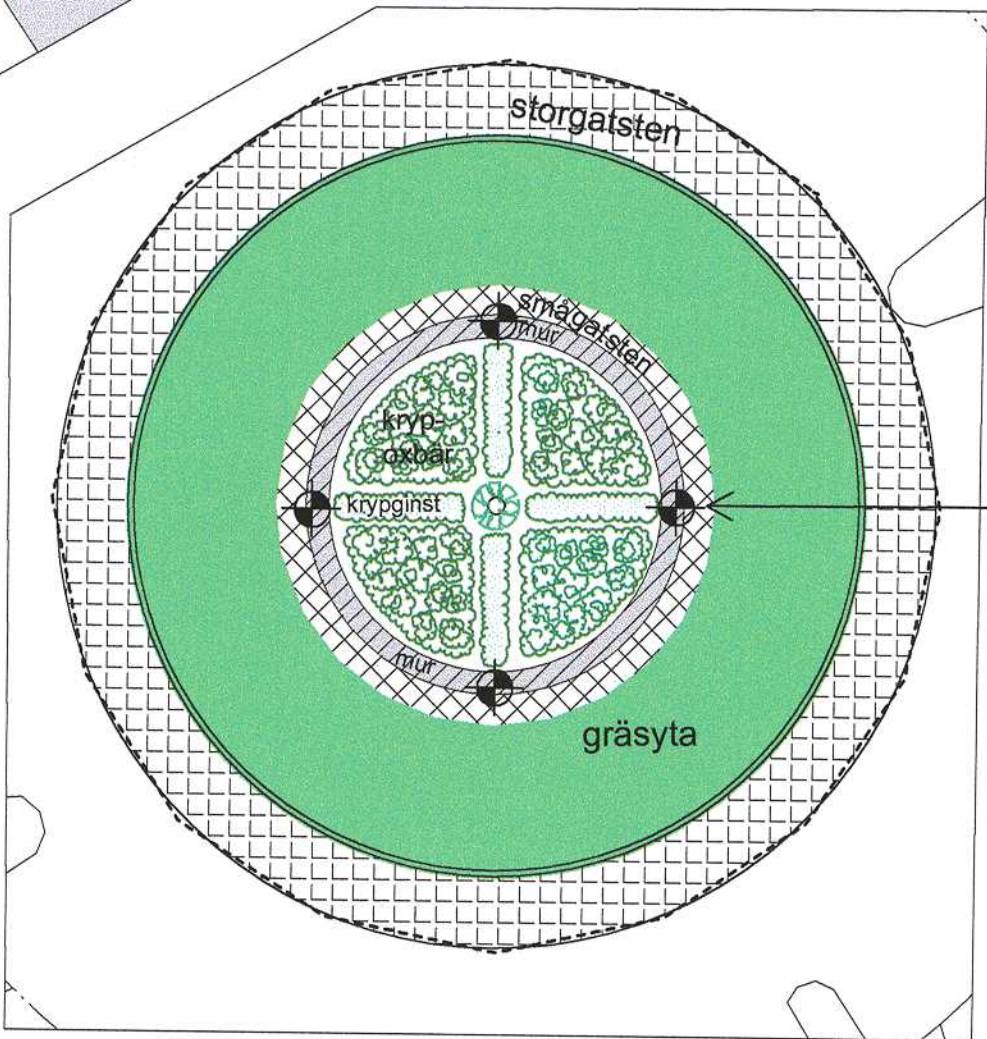

Belysning som kommer att placeras på muren i rondellen (4 stycken)

Illustration till detaljplan för del av FLENSBY 6:154 (ombyggnad av Kungsvägen) inom Flen

Detalj skala 1:200

Skala 1:500